

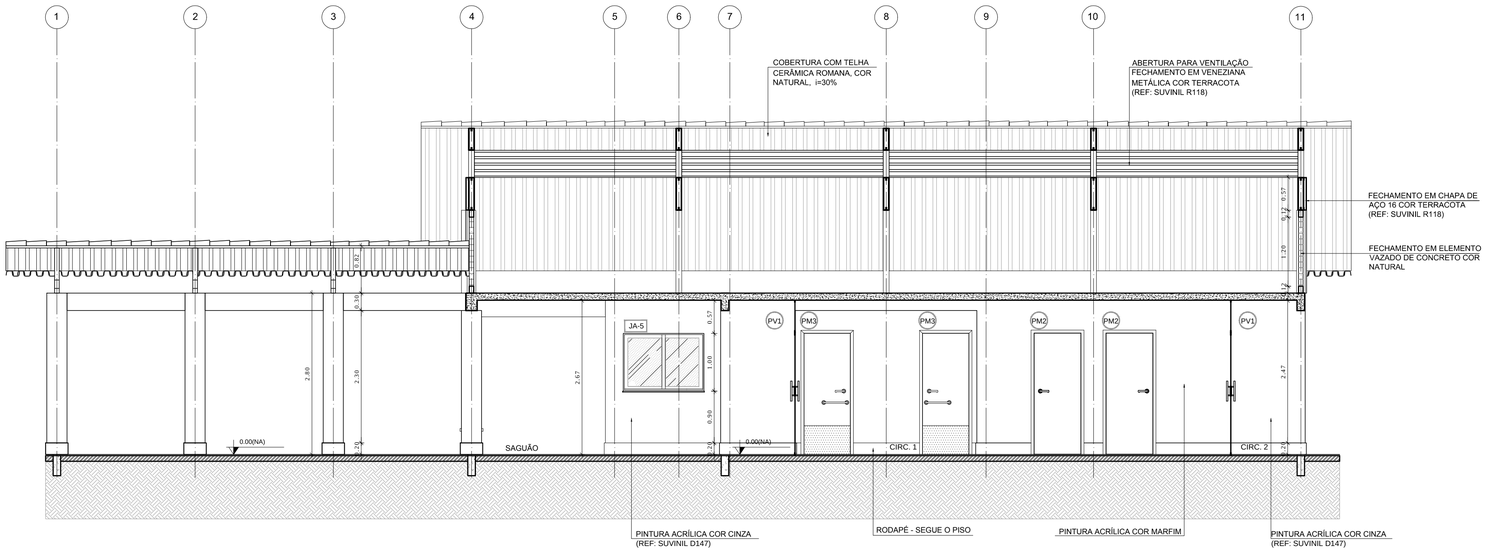



**1** CORTE A-A
ESCALA 1/50

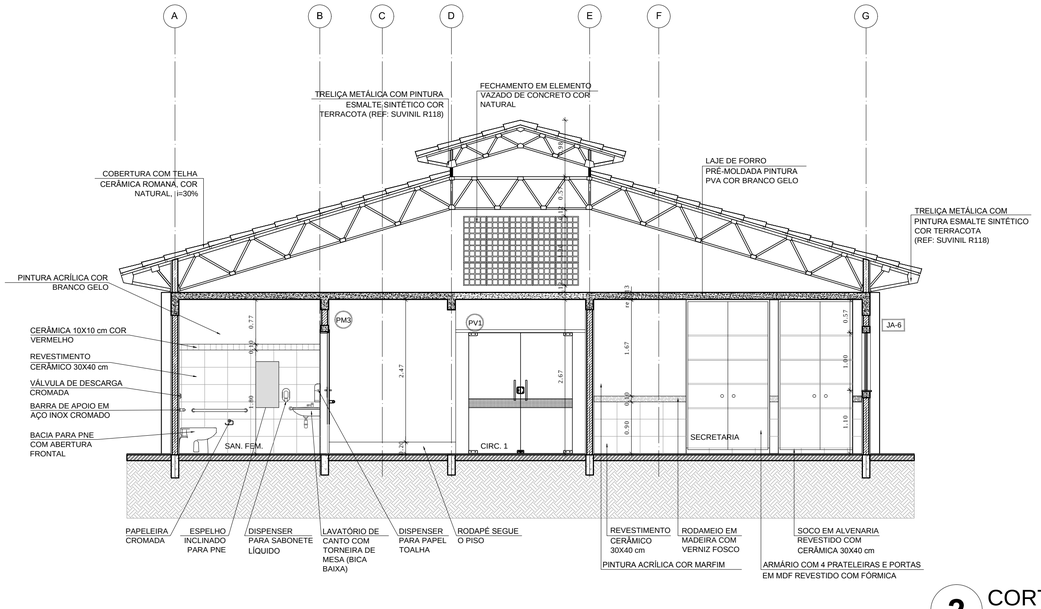


**2** CORTE B-B
ESCALA 1/50

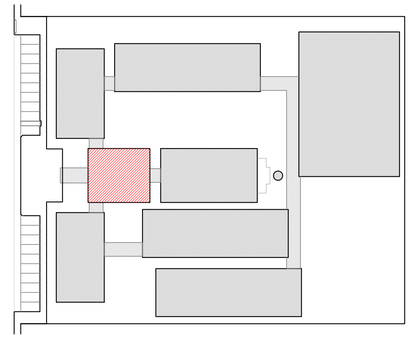

CROQUI DE REFERÊNCIA

LEGENDA:

| | | | |
|---|---|---|---|
| INDICAÇÃO NÍVEIS PLANTA E CORTE | | INDICAÇÃO DE VISTAS | |
| INDICAÇÃO DE CORTES | | ESPECIFICAÇÃO DE MATERIAIS | |
| INDICAÇÃO DE FACHADAS | | INDICAÇÃO DE EIXOS | |
| INDICAÇÃO DE PORTAS E JANELAS | | INDICAÇÃO DE ELEMENTOS (BANCADA, PRATELEIRAS E ETC.) | |

NOTAS

- MEDIDAS E NÍVEIS EM METROS
- VERIFICAR POSIÇÃO EXATA DOS PILARES NO PROJETO ESTRUTURAL
- VERIFICAR DETALHES CONSTRUTIVOS PERTINENTES NO PROJETO DE DETALHAMENTO
- SEGUIR ORIENTAÇÃO DO PROJETO QUANTO A UTILIZAÇÃO DAS CORES; CASO SEJA NECESSÁRIA ALTERAÇÃO, CONSULTAR O CADERNO DE ESTUDO DE CORES
- EM CASO DE CONFLITO DE INFORMAÇÕES ENTRE O PROJETO GRÁFICO E O MEMORIAL DESCRITIVO E ESPECIFICAÇÕES TÉCNICAS, PREVALECE A INFORMAÇÃO CONTIDA NO DESENHO
- ALTERAÇÕES NESTE PROJETO SOMENTE COM AUTORIZAÇÃO EXPRESSA DO FNDE

REFERÊNCIA:

- PLANILHA DE QUANTITATIVOS
- MEMORIAL DESCRITIVO E ESPECIFICAÇÕES TÉCNICAS

FNDE Fundo Nacional de Desenvolvimento da Educação — Ministério da Educação — GOVERNO FEDERAL BRASIL PAÍS RICO É PAÍS SEM POBREZA

# PROJETO PADRÃO - FNDE

MUNICÍPIO – UF:

PROPRIETÁRIO:

ENDEREÇO:

PROPRIETÁRIO

RESP. TÉCNICO — CAU/ CREA

DLFO

CAU/ CREA

RA

OBSERVAÇÕES:

## ESCOLA 12 SALAS DE AULA

PROJETO DE ARQUITETURA

| | | |
|---|---|---|
| COORDENAÇÃO: CGEST - Coordenação Geral de Infraestrutura Educacional | BLOCO A - ADMINISTRATIVO<br>CORTES | ARQ |
| FORMATO: (841X594) | REVISÃO: R.03 | ESCALA: 1/50<br>DATA EMISSÃO: MAIO/ 2014 |
| | | PRANCHA: 10/42 |