



PM1

QUANTIDADE: 18
DIMENSÕES: 80 x 210 cm
SISTEMA: de abrir/ com visor e chapa metálica
AMBIENTES: Auditório, biblioteca, laboratório, salas de aula, sala de grêmio e sala de informática

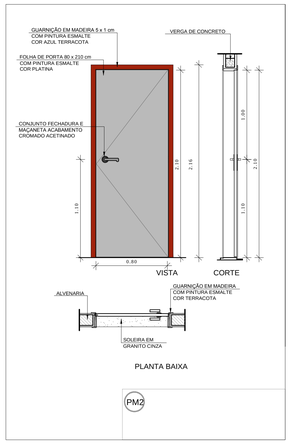


PM2

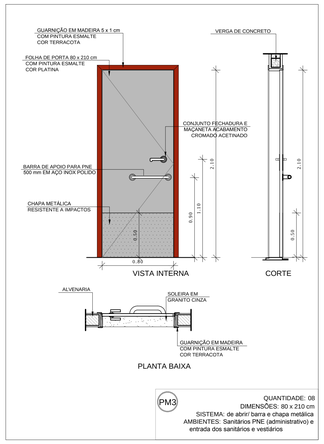


PM3

QUANTIDADE: 08
DIMENSÕES: 80 x 210 cm
SISTEMA: de abrir/ barra e chapa metálica
AMBIENTES: Sanitários PNE (administrativo) e entrada dos sanitários e vestiários

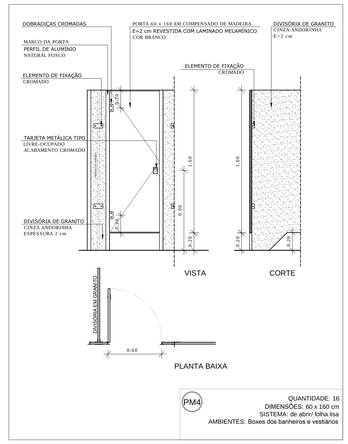

PM4


QUANTIDADE: 16
DIMENSÕES: 60 x 160 cm
SISTEMA: de abrir/ folha lisa
AMBIENTES: Boxes dos banheiros e vestiários

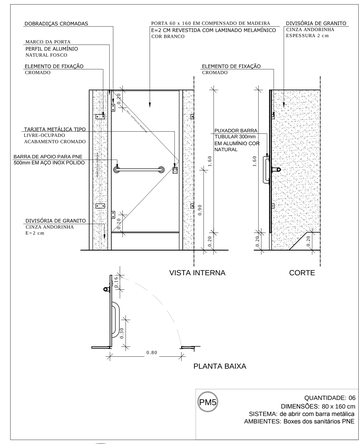

PM5


QUANTIDADE: 06
DIMENSÕES: 80 x 160 cm
SISTEMA: de abrir/ com barra metálica
AMBIENTES: Boxes dos sanitários PNE

1 PORTAS EM MADEIRA
ESCALA 1/25

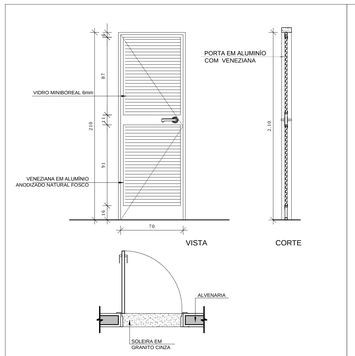


PA1

QUANTIDADE: 05
DIMENSÕES: 70 x 210 cm
SISTEMA: de abrir/ com veneziana
AMBIENTES: Armário externo, banho, DML e sanitário

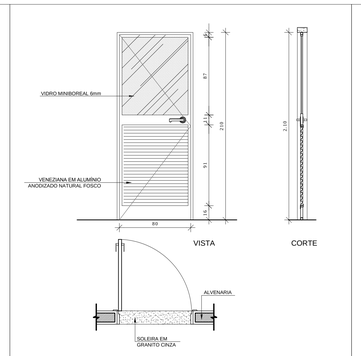

PA2


QUANTIDADE: 02
DIMENSÕES: 80 x 210 cm
SISTEMA: de abrir/ com veneziana e vidro
AMBIENTES: Área de serviço e triagem/lavagem

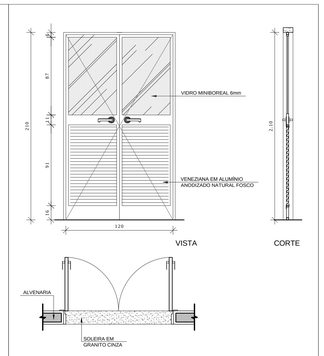

PA3

QUANTIDADE: 02
DIMENSÕES: 120 x 210 cm
SISTEMA: de abrir/ com veneziana e vidro
AMBIENTES: Área de serviço e cozinha

2 PORTAS EM ALUMÍNIO
ESCALA 1/25

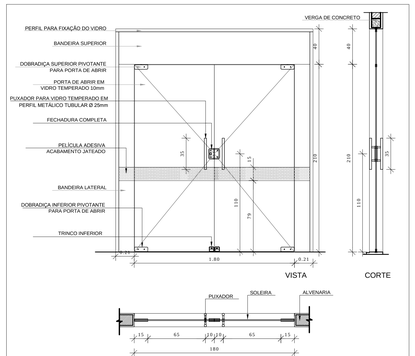

PV1

QUANTIDADE: 02
DIMENSÕES: 180 x 210 cm (220 x 250)
SISTEMA: de abrir/ com vidro e bandeira lateral e superior
AMBIENTES: Circulação (administrativo)

3 PORTA EM VIDRO
ESCALA 1/25

PT1

QUANTIDADE: 01
DIMENSÕES: 200 x 170 cm
SISTEMA: 2 folhas de abrir/ com grade
AMBIENTES: Acesso pedestres

PT2

QUANTIDADE: 01
DIMENSÕES: 180 x 180 cm
SISTEMA: 2 folhas de abrir/ com veneziana
AMBIENTES: Lixo

PT3

QUANTIDADE: 02
DIMENSÕES: 100 x 180 cm
SISTEMA: 2 folhas de abrir/ com grade
AMBIENTES: Gás

PT4

QUANTIDADE: 01
DIMENSÕES: 120 x 180 cm
SISTEMA: 1 folha de correr/ com grade
AMBIENTES: Pátio de serviço

4 PORTÕES METÁLICOS
ESCALA 1/25



PT5

QUANTIDADE: 01
DIMENSÕES: 300 x 180 cm
SISTEMA: 1 folha de correr/ com grade
AMBIENTES: Acesso serviço

MAPA DE ESQUADRIAS

LEGENDA DE PORTAS - PORTAS EM VIDRO

REF.	Dimensões (cm)	QUANT.	TIPO	AMBIENTES
PV1	180 x 210 (220 x 250)	2	02 folhas - de abrir em vidro com bandeira	Circulação bloco administrativo

LEGENDA DE PORTAS - PORTÕES DE ALUMÍNIO

REF.	Dimensões (cm)	QUANT.	TIPO	AMBIENTES
PT1	200 x 170	1	02 folhas - de abrir	Acesso pedestres
PT2	180 x 180	1	02 folhas - de abrir com veneziana	Lixo
PT3	100 x 180	2	02 folhas - de abrir com veneziana	Gás
PT4	120 x 180	1	02 folhas - de abrir	Pátio de serviço
PT5	300 x 180	1	01 folha - de correr	Acesso serviço


MAPA DE ESQUADRIAS

LEGENDA DE PORTAS - PORTAS EM MADEIRA COM PINTURA

REF.	Dimensões (cm)	QUANT.	TIPO	AMBIENTES
PM1	80 x 210	18	1 folha - de abrir c/ visor de vidro e chapa metálica	Auditório, biblioteca, laboratório, salas de aula, sala de grêmio e informática
PM2	80 x 210	7	1 folha - de abrir lisa em madeira	Almoxarifado, coordenação, diretoria, sala de professores, secretaria, cozinha e despensa
PM3	80 x 210	8	1 folha - de abrir com chapa e barra metálica	Sanitários PNE (adm.) e entrada dos sanitários e vestiários
PM4	60 x 160	16	1 folha - de abrir lisa em madeira	Boxes dos sanitários e vestiários
PM5	80 x 160	6	1 folha - de abrir c/ barra metálica	Boxes dos sanitários PNE

LEGENDA DE PORTAS - PORTAS EM ALUMÍNIO

REF.	Dimensões (cm)	QUANT.	TIPO	AMBIENTES
PA1	70 x 210	5	01 folha - de abrir com veneziana	Armário externo, banho, DML e sanitário
PA2	80 x 210	2	01 folha - de abrir com vidro e veneziana	Área de serviço e Triagem/lavagem
PA3	120 x 210	2	02 folhas - de abrir com vidro e veneziana	Área de serviço e cozinha

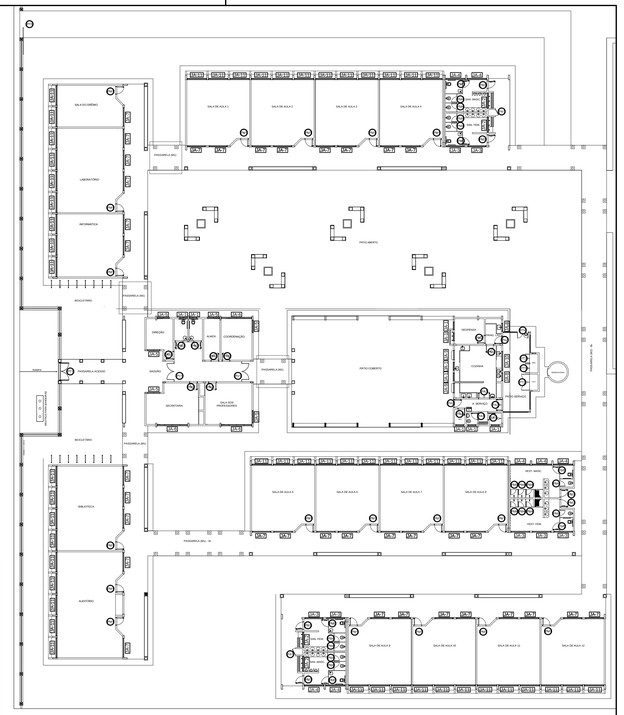

CROQUI DE REFERÊNCIA

FNDE Fundo Nacional de Desenvolvimento da Educação
Ministério da Educação
GOVERNO FEDERAL
BRASIL PAÍS RICO É PAÍS SEM POBREZA

PROJETO PADRÃO - FNDE

MUNICÍPIO – UF:

PROPRIETÁRIO:

ENDEREÇO:

PROPRIETÁRIO

RESP. TÉCNICO

CAU/ CREA

DLFO

CAU/ CREA

RA

OBSERVAÇÕES:

ESCOLA 12 SALAS DE AULA
PROJETO DE ARQUITETURA

COORDENAÇÃO
CGEST - Coordenação Geral de Infraestrutura Educacional

DETALHAMENTO DE ESQUADRIAS
PORTAS EM MADEIRA, ALUMÍNIO E VIDRO
PORTÕES METÁLICOS

ARQ

FORMATO: A1 (841X594)

REVISÃO: R.03

ESCALA: INDICADA

DATA EMISSÃO: MARÇO/2014

PRANCHA: 08/42