
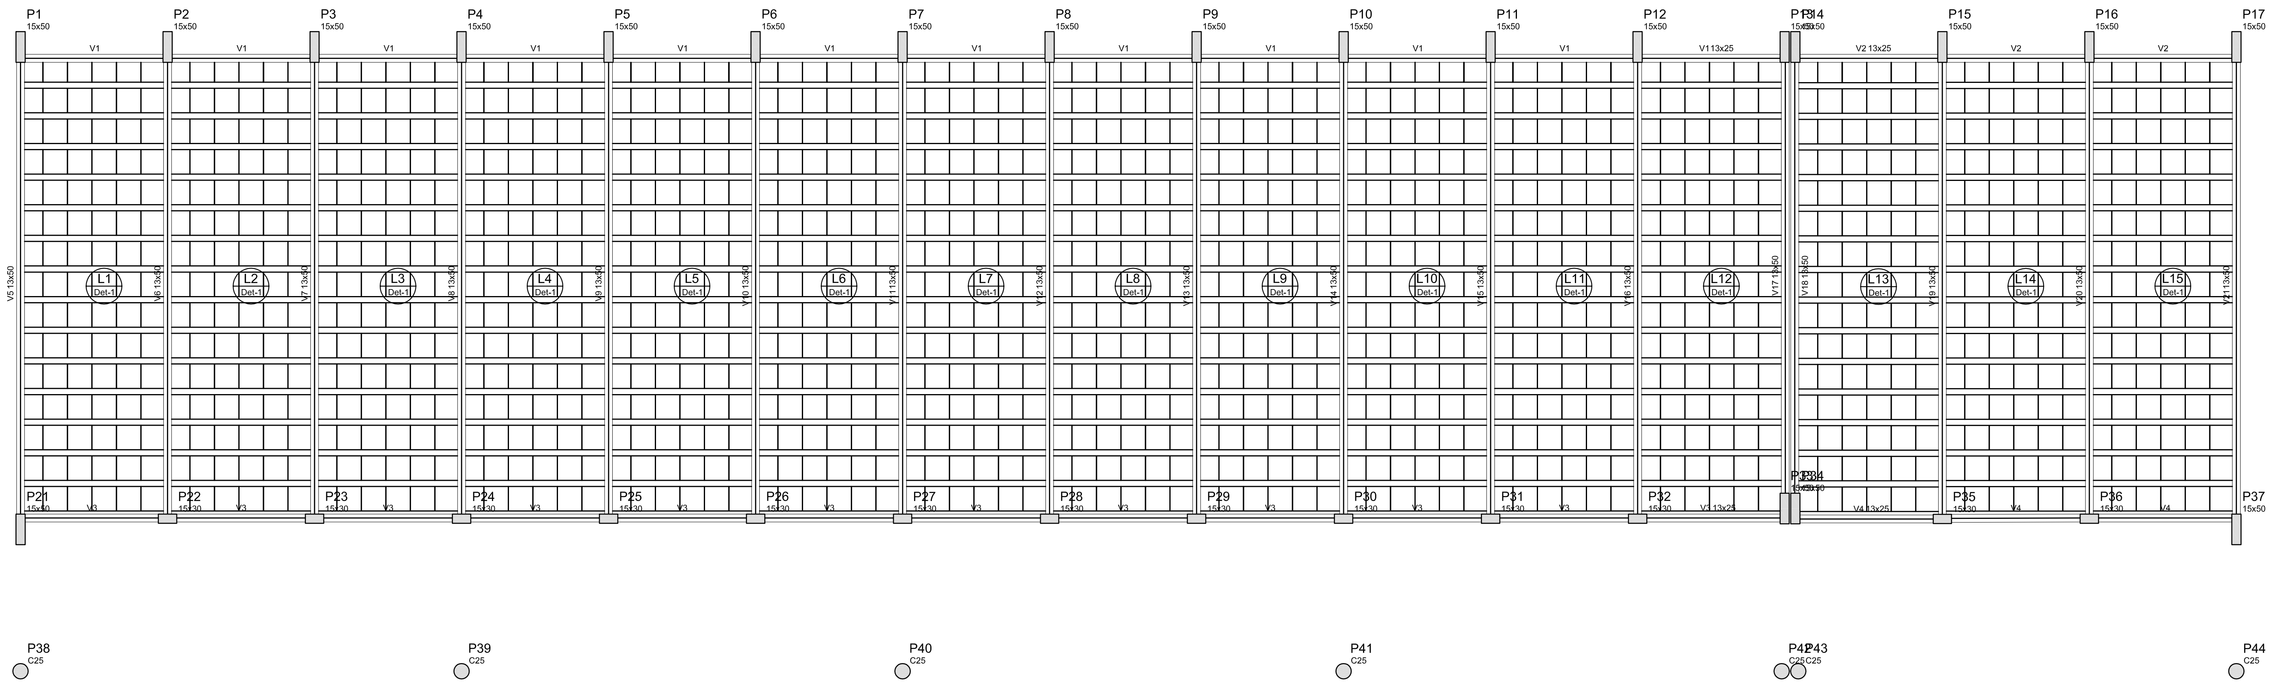


Blocos de enchimento						
Detalhe	Tipo	Nome	Dimensões(cm)			Quantidade
			hb	bx	by	
1	EPS Unidirecional	B8/40/40	8	40	40	1350


Vigas			
Nome	Seção (cm)	Elevação (cm)	Nível (cm)
V1	13x25	0	325
V2	13x25	0	325
V3	13x25	0	325
V4	13x25	0	325
V5	13x50	0	325
V6	13x50	0	325
V7	13x50	0	325
V8	13x50	0	325
V9	13x50	0	325
V10	13x50	0	325
V11	13x50	0	325
V12	13x50	0	325
V13	13x50	0	325
V14	13x50	0	325
V15	13x50	0	325
V16	13x50	0	325
V17	13x50	0	325
V18	13x50	0	325
V19	13x50	0	325
V20	13x50	0	325
V21	13x50	0	325

Caracteristicas dos materiais	
fck (kgf/cm²)	Eci (kgf/cm²)
250	238000

Detalhe 1 (esc. 1:30)

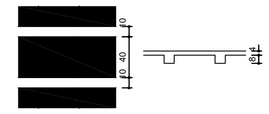

1 FORMAS NÍVEL 325
ESCALA: 1/50

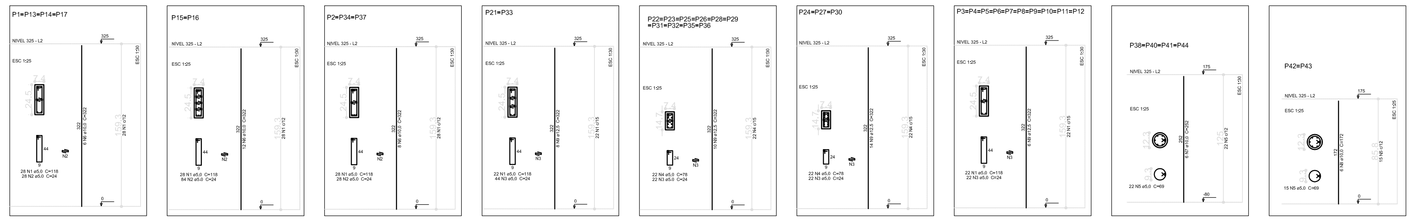


Resumo do aço

AÇO	DIAM (mm)	C.TOTAL (m)	PESO (kg)
CA50	10,0	313	193,1
	12,5	702	676,0
CA60	5,0	1143,3	176,1
PESO TOTAL (kg)			
CA50	869,1		
CA60	176,1		

Volume de concreto (C-25) = 7,69 m³
Área de forma = 137,51 m²

2 PILARES NÍVEL 325
SEM ESCALA

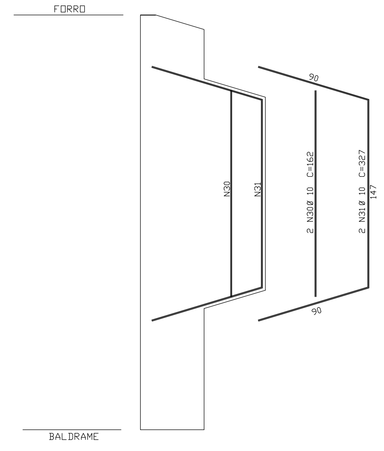

3 DETALHE FERROS ADICIONAIS - P1 A P17
SEM ESCALA

FNDE Fundo Nacional de Desenvolvimento da Educação — Ministério da Educação — GOVERNO FEDERAL BRASIL PAÍS RICO É PAÍS SEM POBREZA

PROJETO PADRÃO - FNDE

PROPRIETÁRIO; :

ENDEREÇO:

MUNICÍPIO - UF;

PROPRIETÁRIO

RESP. TÉCNICO — CREA

AUTOR DO PROJETO — CAU

DLFO | CREA | RA

OBSERVAÇÕES:

ESCOLA 12 SALAS DE AULA

PROJETO DE ESTRUTURA

COORDENAÇÃO: CGEST - Coordenação Geral de Infraestrutura Educacional

BLOCO E: PEDAGÓGICO
FORMAS NÍVEL 325
PILARES NÍVEL 325

SCO

FORMATO: (1140x594)

REVISÃO: R.03

ESCALA: INDICADA

DATA EMISSÃO: MAIO/ 2014

PRANCHA: 27/42