

V1
ESC 1:50

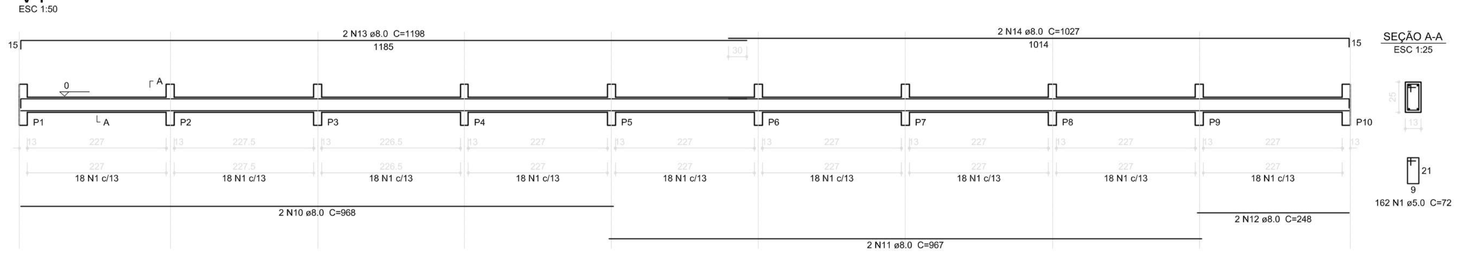

SEÇÃO A-A
ESC 1:25

162 N1 ø5.0 C=72


V2
ESC 1:50

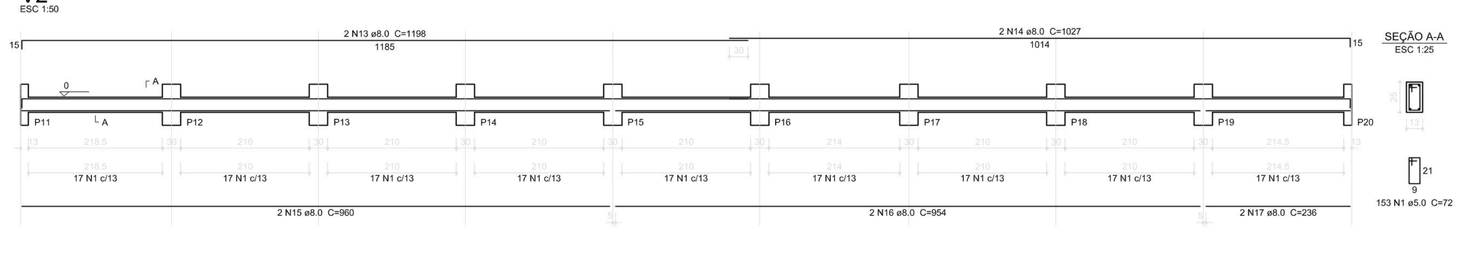

SEÇÃO A-A
ESC 1:25

153 N1 ø5.0 C=72


V3
ESC 1:50

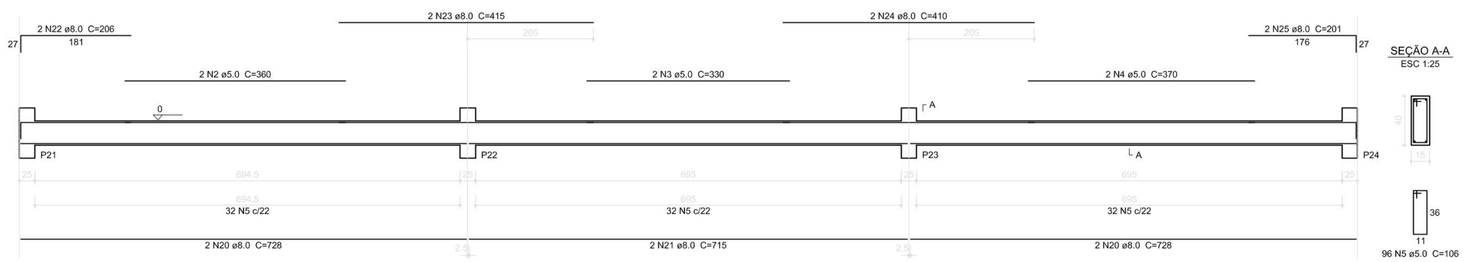

SEÇÃO A-A
ESC 1:25

96 N5 ø5.0 C=106

V4
ESC 1:50

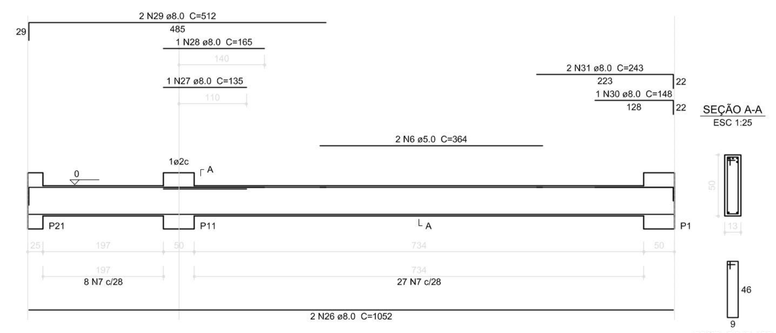

SEÇÃO A-A
ESC 1:25


35 N7 ø5.0 C=122

Resumo do aço

AÇO	DIAM (mm)	C.TOTAL (m)	PESO (kg)
CA50	8.0	375.1	148.2
	10.0	23.3	14.4
CA60	5.0	516	79.5
PESO TOTAL (kg)			
CA50	162.5		
CA60	79.5		

Volume de concreto (C-25) = 4.79 m³
Área de forma = 84.45 m²


V6
ESC 1:50

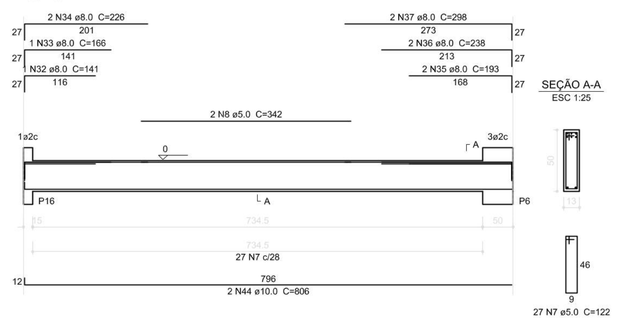

SEÇÃO A-A
ESC 1:25

27 N7 ø5.0 C=122


V8
ESC 1:50

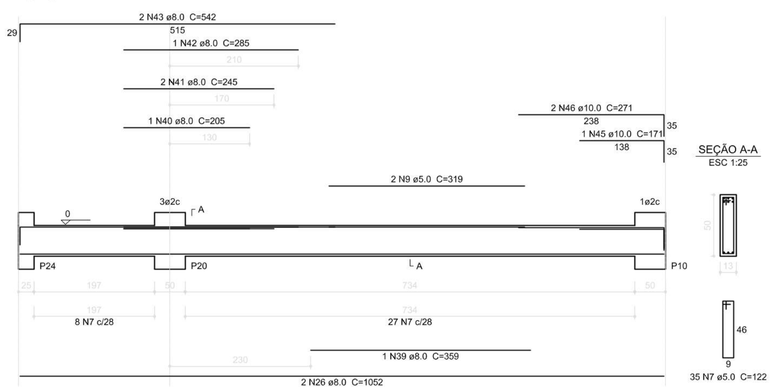

SEÇÃO A-A
ESC 1:25

35 N7 ø5.0 C=122


V5
ESC 1:50

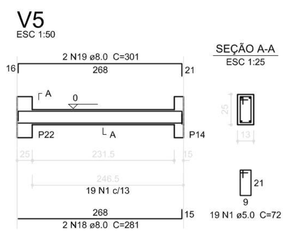

SEÇÃO A-A
ESC 1:25

19 N1 ø5.0 C=72

V7
ESC 1:50

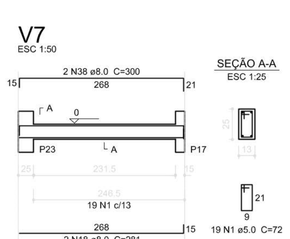

SEÇÃO A-A
ESC 1:25

19 N1 ø5.0 C=72

1 VIGAS NÍVEL 000
ESCALA: INDICADA

FNDE Fundo Nacional de Desenvolvimento da Educação — Ministério da Educação — GOVERNO FEDERAL BRASIL PAÍS RICO É PAÍS SEM POBREZA

PROJETO PADRÃO - FNDE

PROPRIETÁRIO: :

ENDEREÇO:

MUNICÍPIO - UF:

PROPRIETÁRIO

RESP. TÉCNICO — CREA

AUTOR DO PROJETO — CAU

DLFO | CREA | RA

OBSERVAÇÕES:

ESCOLA 12 SALAS DE AULA

PROJETO DE ESTRUTURA

COORDENAÇÃO: CGEST - Coordenação Geral de Infraestrutura Educacional

BLOCO B: PEDAGÓGICO
VIGAS NÍVEL 000

SCV

FORMATO: (1140x594)

REVISÃO: R.03

ESCALA: INDICADA

DATA EMISSÃO: MAIO/ 2014

PRANCHA: 10/42