

V1
ESC 1:50

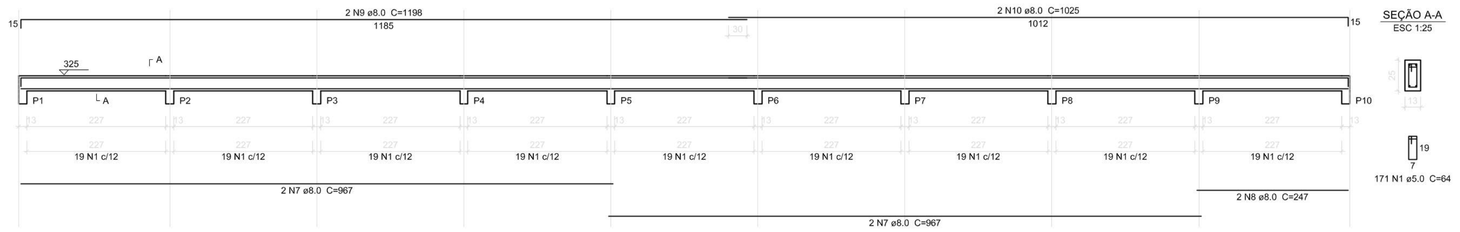


SEÇÃO A-A
ESC 1:25

V2
ESC 1:50

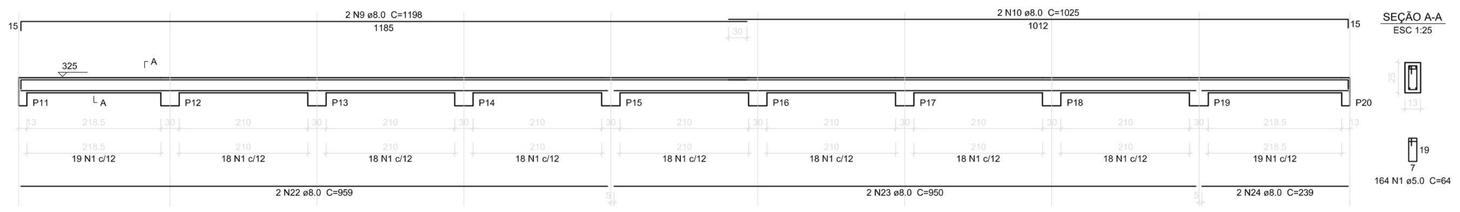


SEÇÃO A-A
ESC 1:25

V3
ESC 1:50

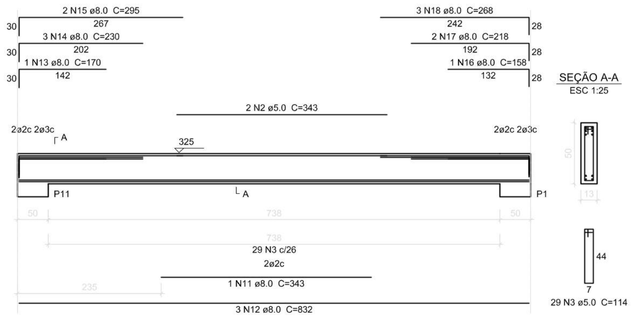


SEÇÃO A-A
ESC 1:25

V4
ESC 1:50

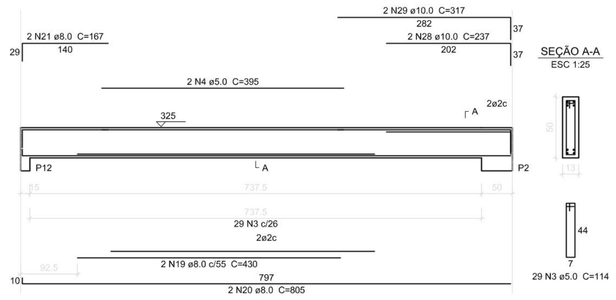


SEÇÃO A-A
ESC 1:25

V5
ESC 1:50

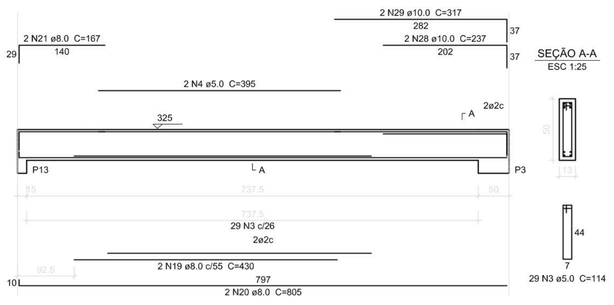


SEÇÃO A-A
ESC 1:25

V6
ESC 1:50

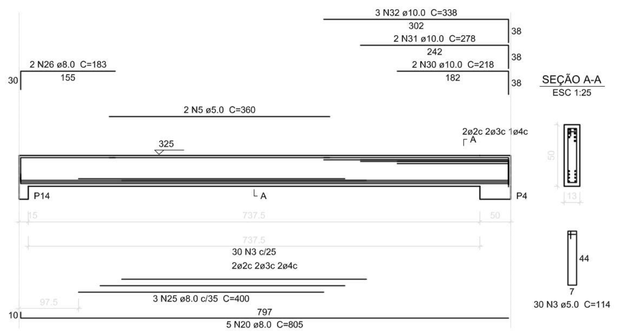


SEÇÃO A-A
ESC 1:25

V7
ESC 1:50

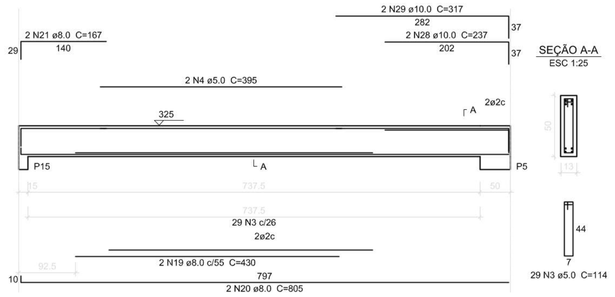


SEÇÃO A-A
ESC 1:25

V8
ESC 1:50

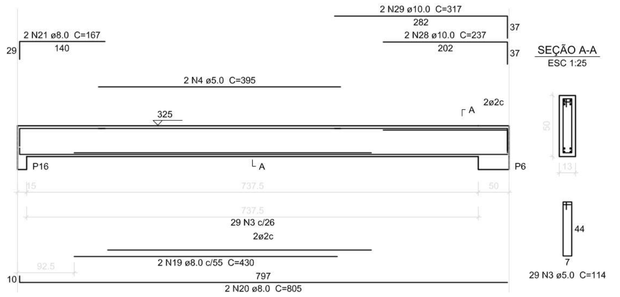


SEÇÃO A-A
ESC 1:25

V9
ESC 1:50

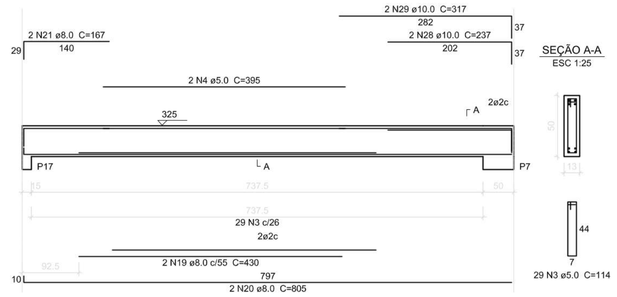


SEÇÃO A-A
ESC 1:25

V10
ESC 1:50

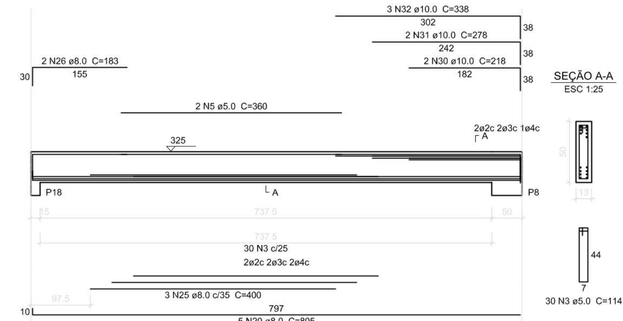


SEÇÃO A-A
ESC 1:25

V11
ESC 1:50

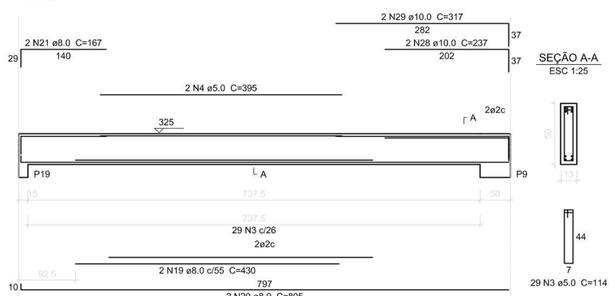

SEÇÃO A-A
ESC 1:25

V12
ESC 1:50

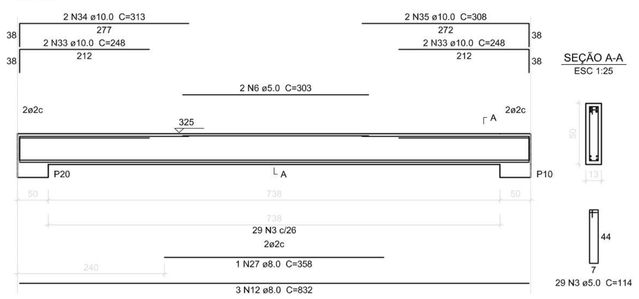

SEÇÃO A-A
ESC 1:25

Resumo do aço

AÇO	DIAM (mm)	C.TOTAL (m)	PESO (kg)
CA50	8.0	541	213.7
	10.0	129	79.6
CA60	5.0	622	95.8
PESO TOTAL (kg)			
CA50	293.3		
CA60	95.8		

Volume de concreto (C-25) = 6.67 m³
Área de forma = 118.86 m²

1 VIGAS NÍVEL 325
ESCALA: INDICADA

FNDE Fundo Nacional de Desenvolvimento da Educação — Ministério da Educação — GOVERNO FEDERAL BRASIL PAÍS RICO É PAÍS SEM POBREZA

PROJETO PADRÃO - FNDE

PROPRIETÁRIO: :

ENDEREÇO:

MUNICÍPIO - UF:

PROPRIETÁRIO

RESP. TÉCNICO — CREA

AUTOR DO PROJETO — CAU

DLFO | CREA | RA

OBSERVAÇÕES:

ESCOLA 12 SALAS DE AULA

PROJETO DE ESTRUTURA

COORDENAÇÃO: CGEST - Coordenação Geral de Infraestrutura Educacional

BLOCO C: PEDAGÓGICO
VIGAS NÍVEL 325

SCV

FORMATO: (1140x594)

REVISÃO: R.03

ESCALA: INDICADA

DATA EMISSÃO: MAIO/ 2014

PRANCHA: 17/42