



Imagem ilustrativa

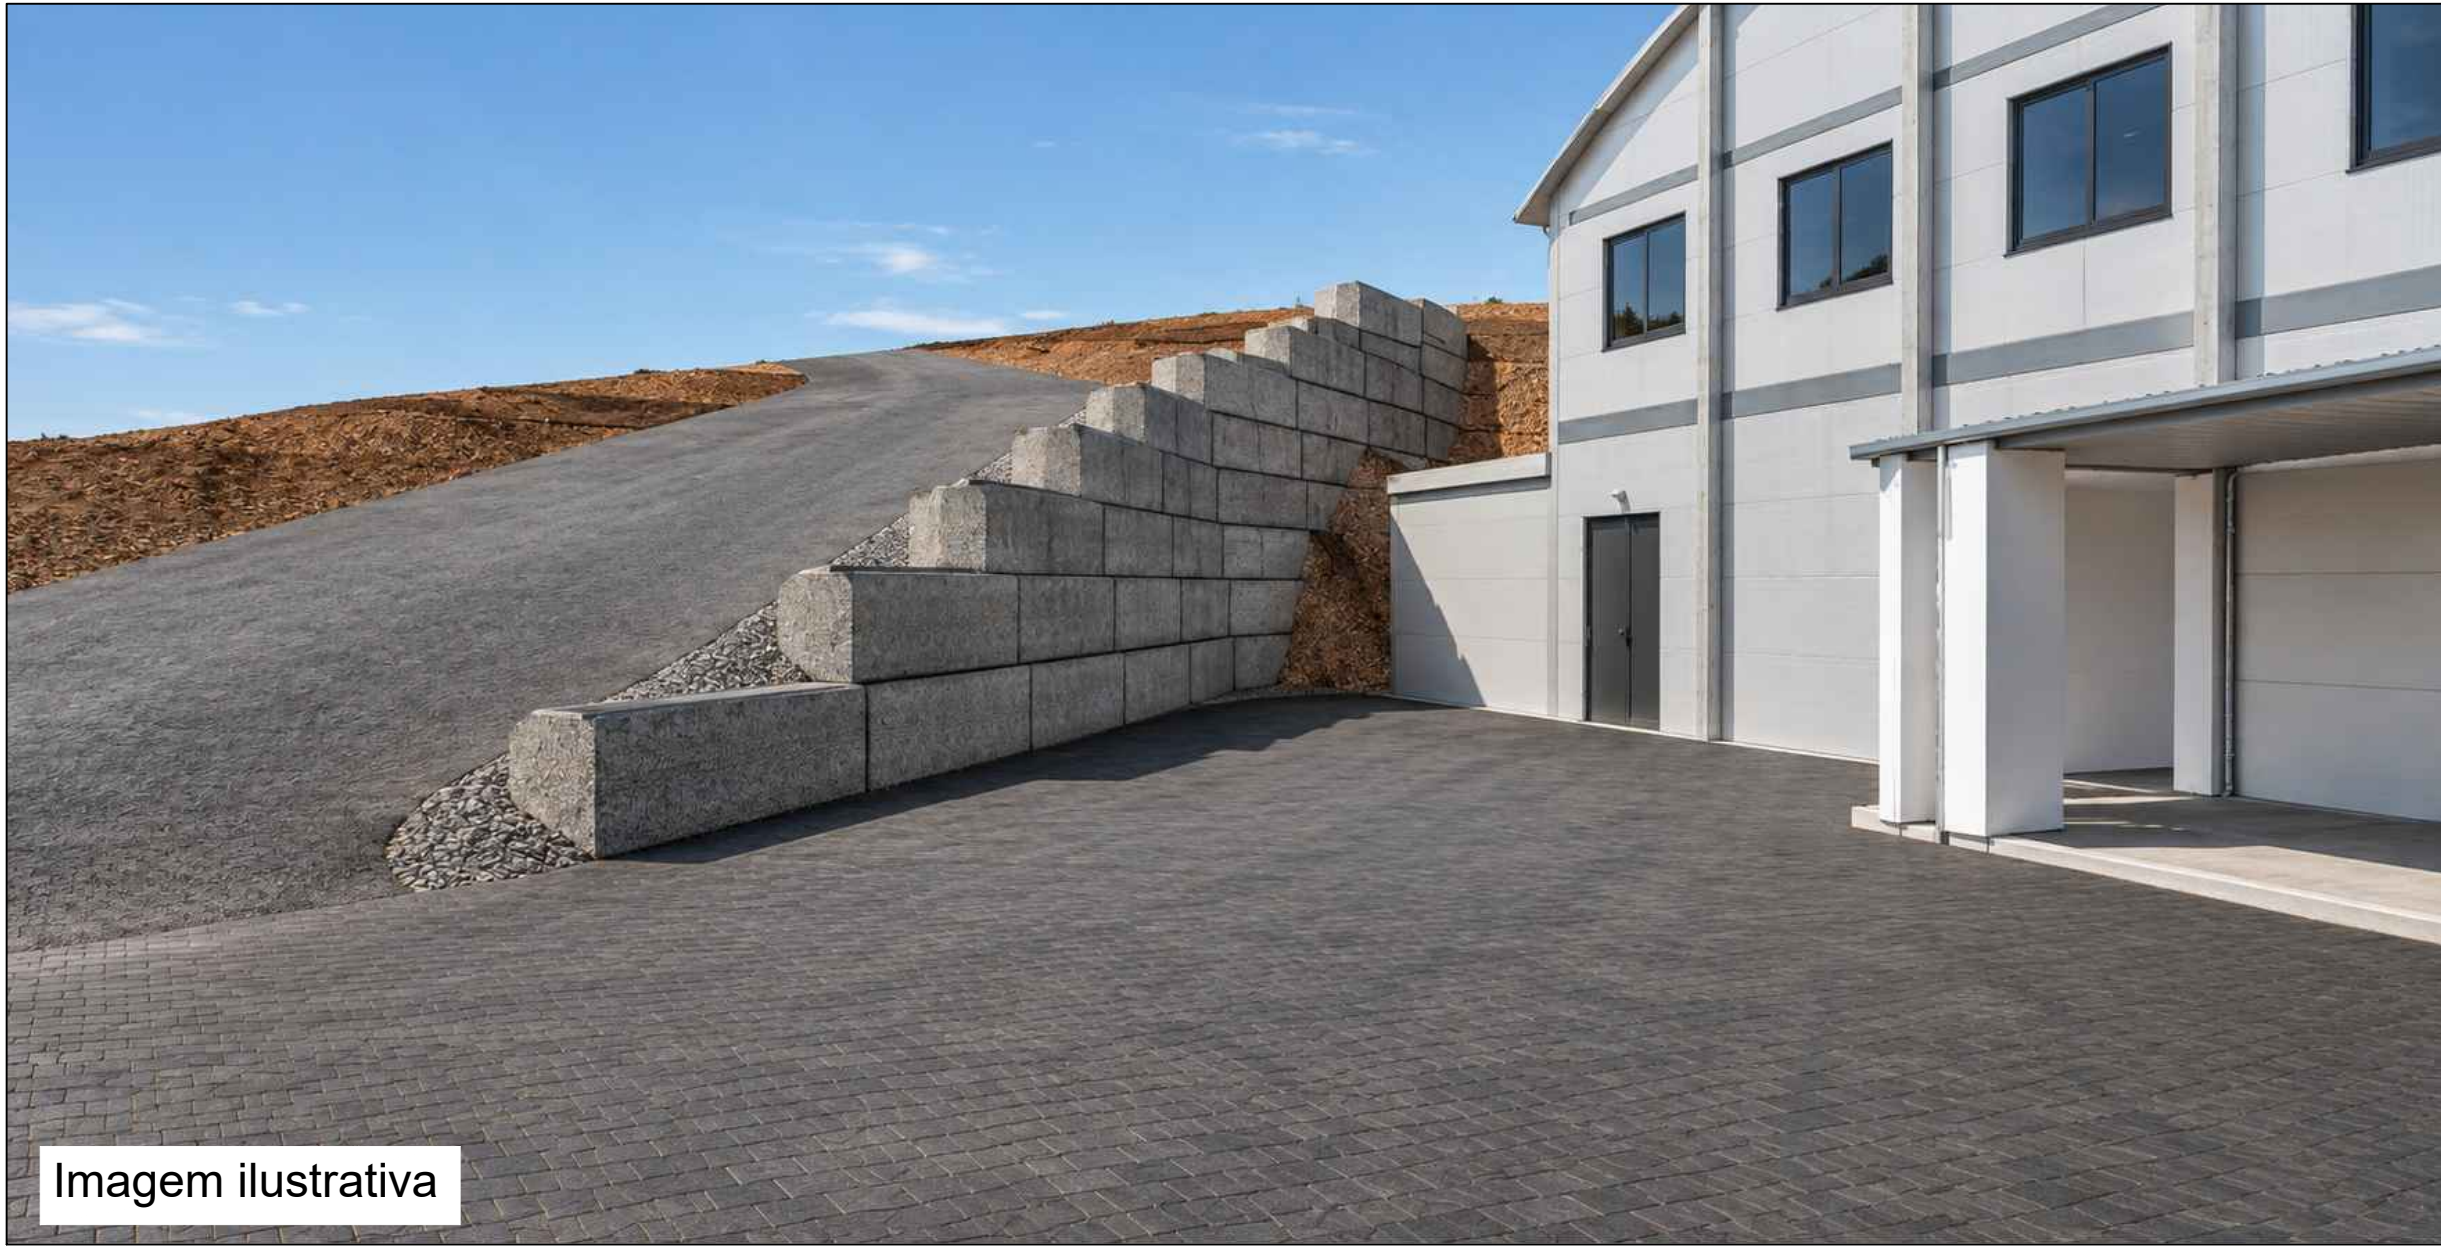


Imagem ilustrativa



Imagem ilustrativa



Imagem ilustrativa



Imagem ilustrativa

	Projeto de construção muro de gabião	
	LOCAL: Acesso pela Rua Eduardo Zambiasi, Coqueiro Baixo/RS (29° 10' 47"S , 52° 05' 45"O)	
☐ AMPLIAÇÃO ☐ INTERIORES ☐ REFORMA ☐ REGULARIZAÇÃO ☒ OBRA NOVA		
PROPRIETÁRIO (a) - <u>Prefeitura Municipal de Coqueiro Baixo</u>		
PROJETO E RESP. TÉCNICA - <u>Eng. Luis Antônio Chanan</u> CREA/RS - 223549		
Imagens muro de gabião		
ÁREA TOTAL: 180,00m²	DATA - Outubro de 2026	PRANCHA Nº 02