




Planta baixa em perfil topográfico

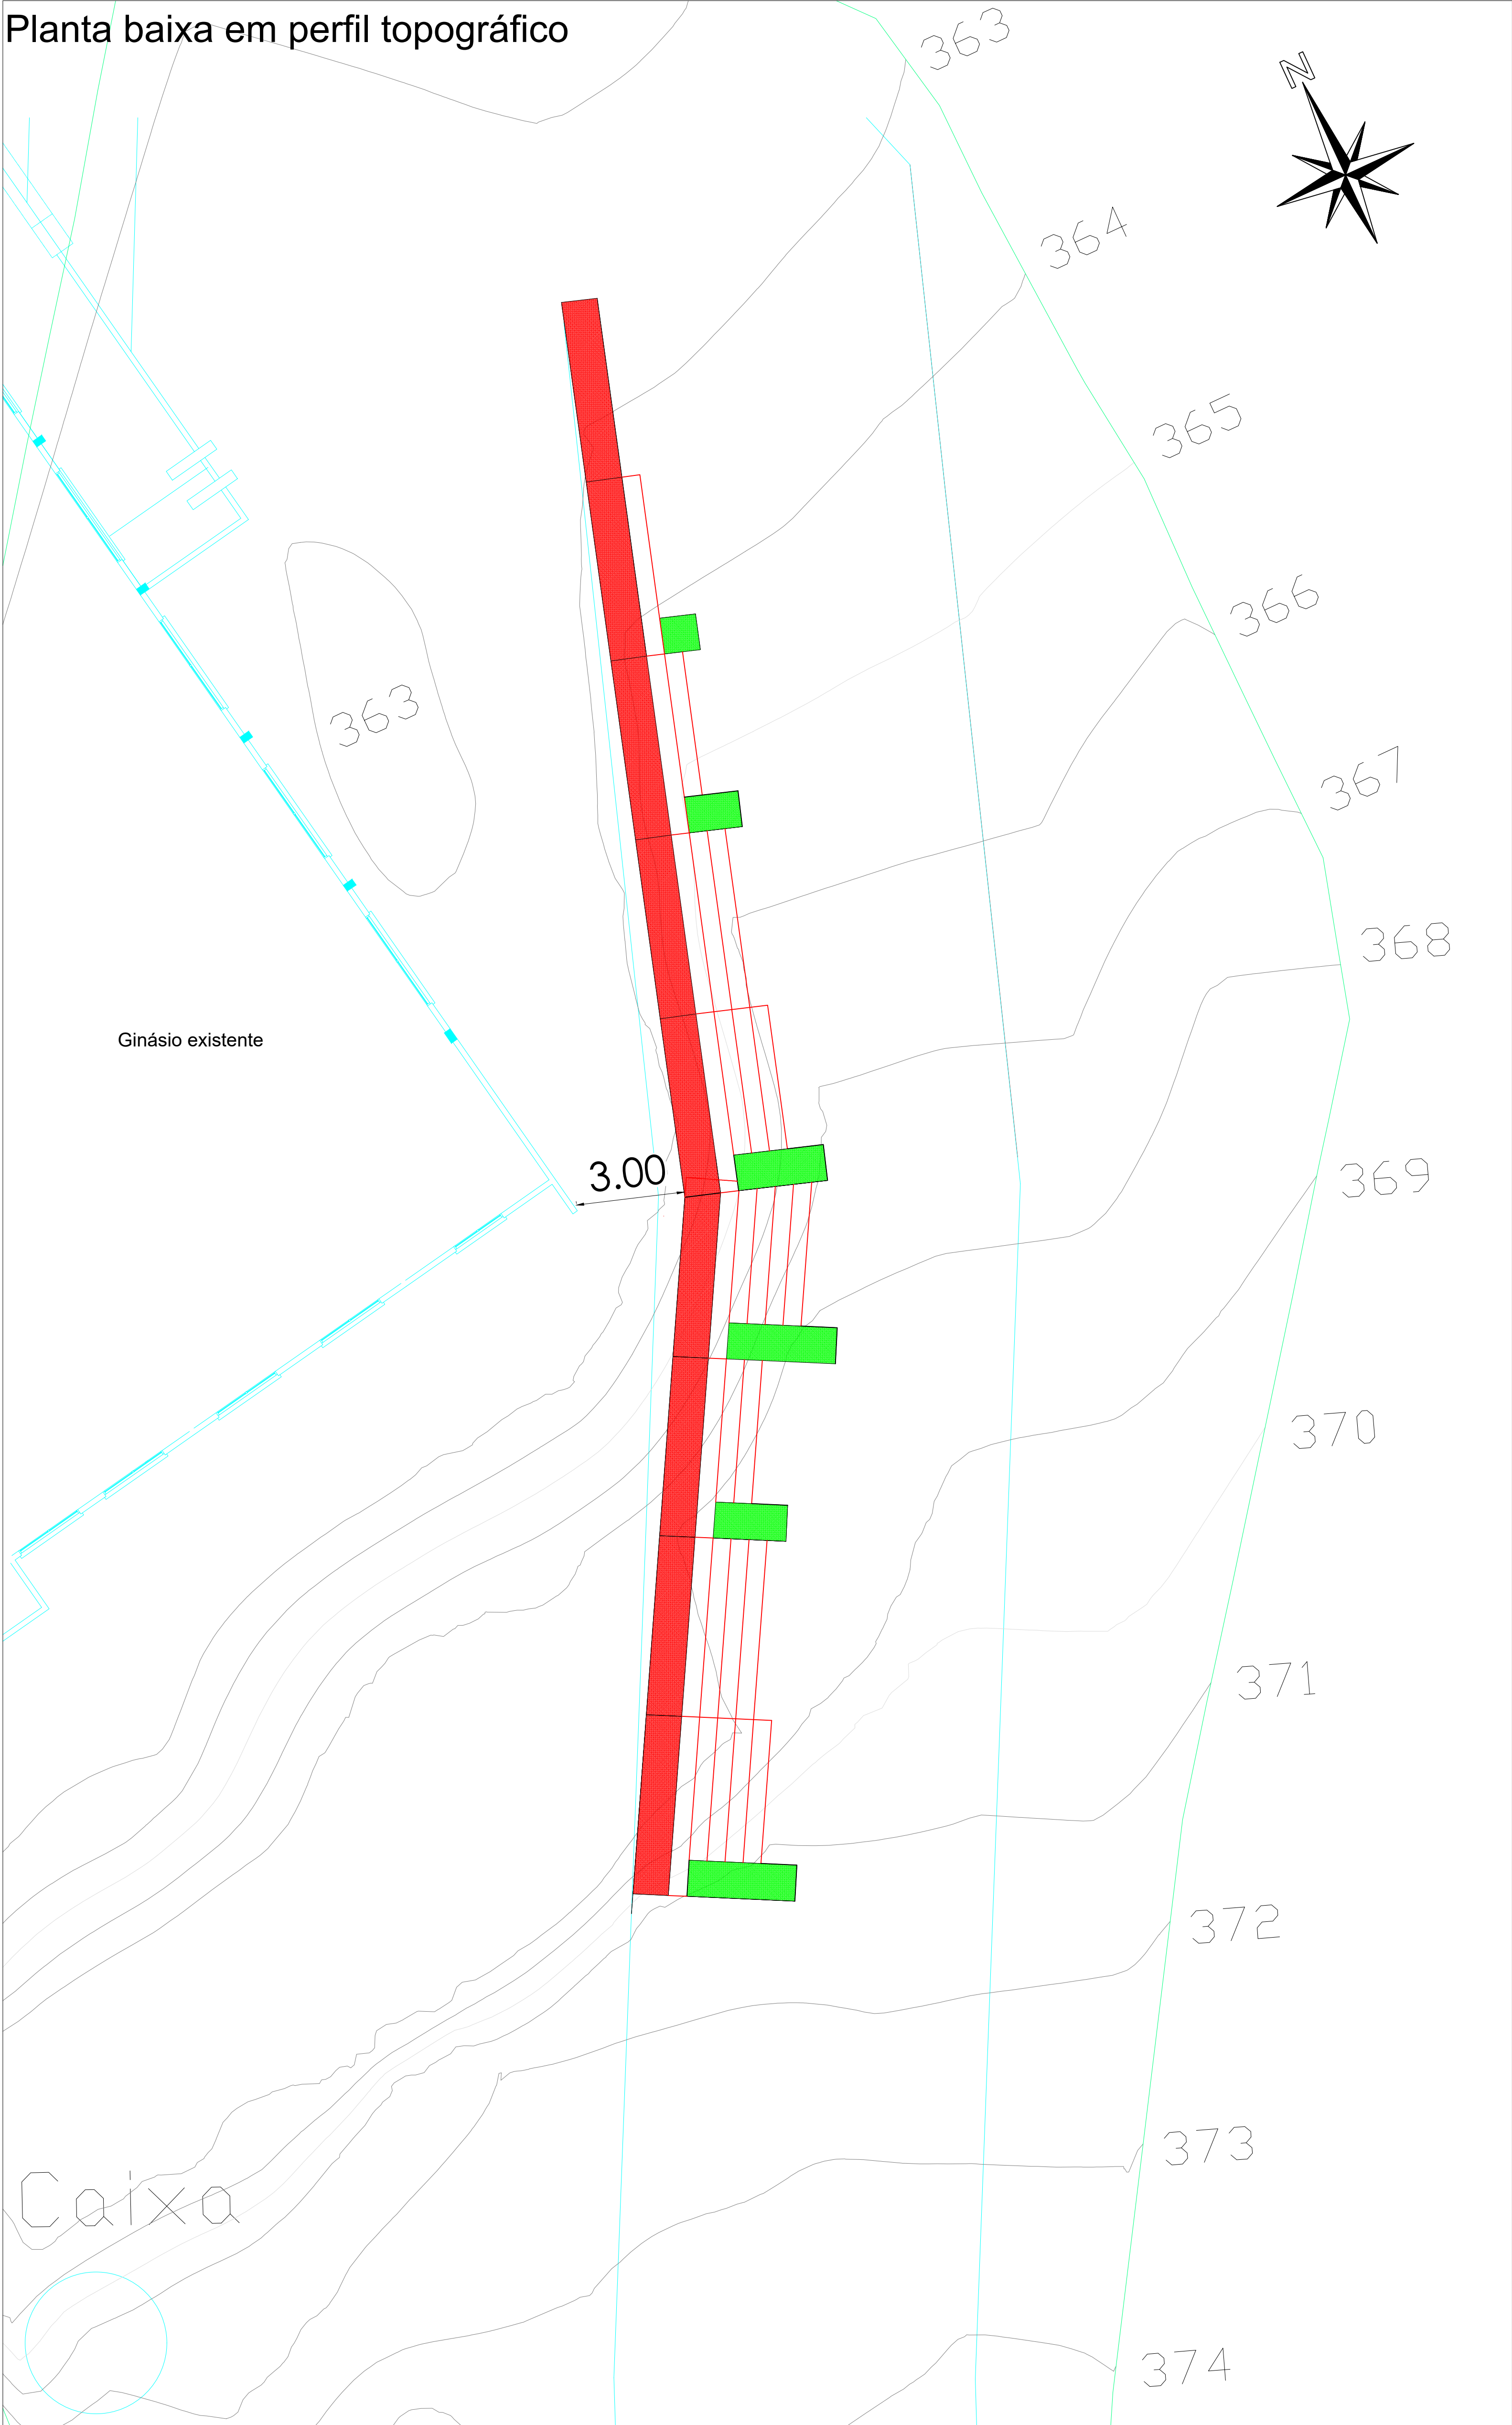


Planta baixa detalhada

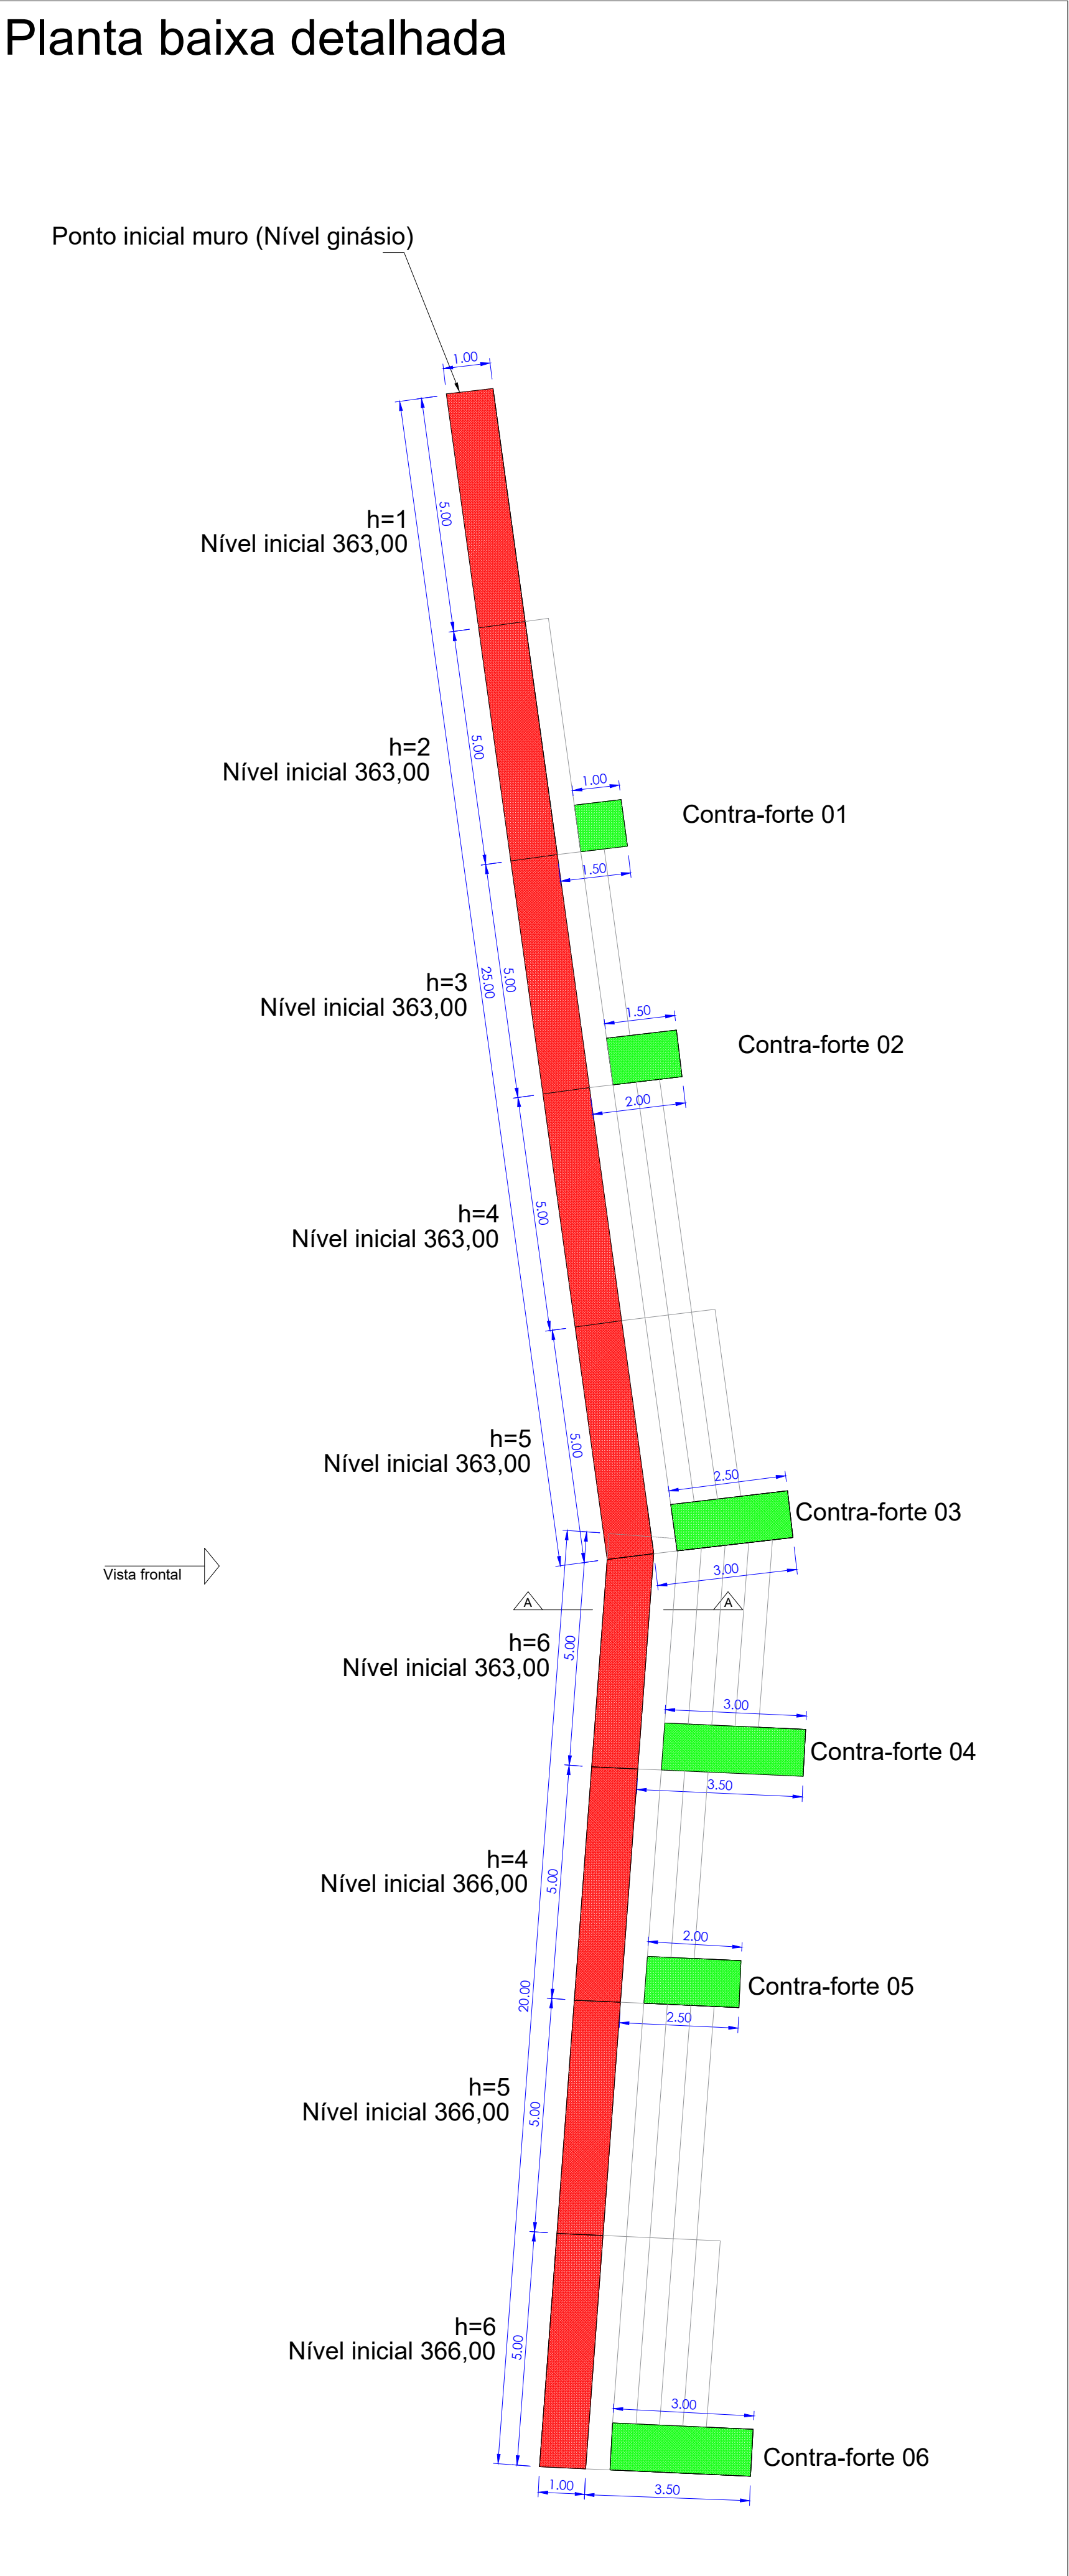


Detalhamento Contra-forte 01

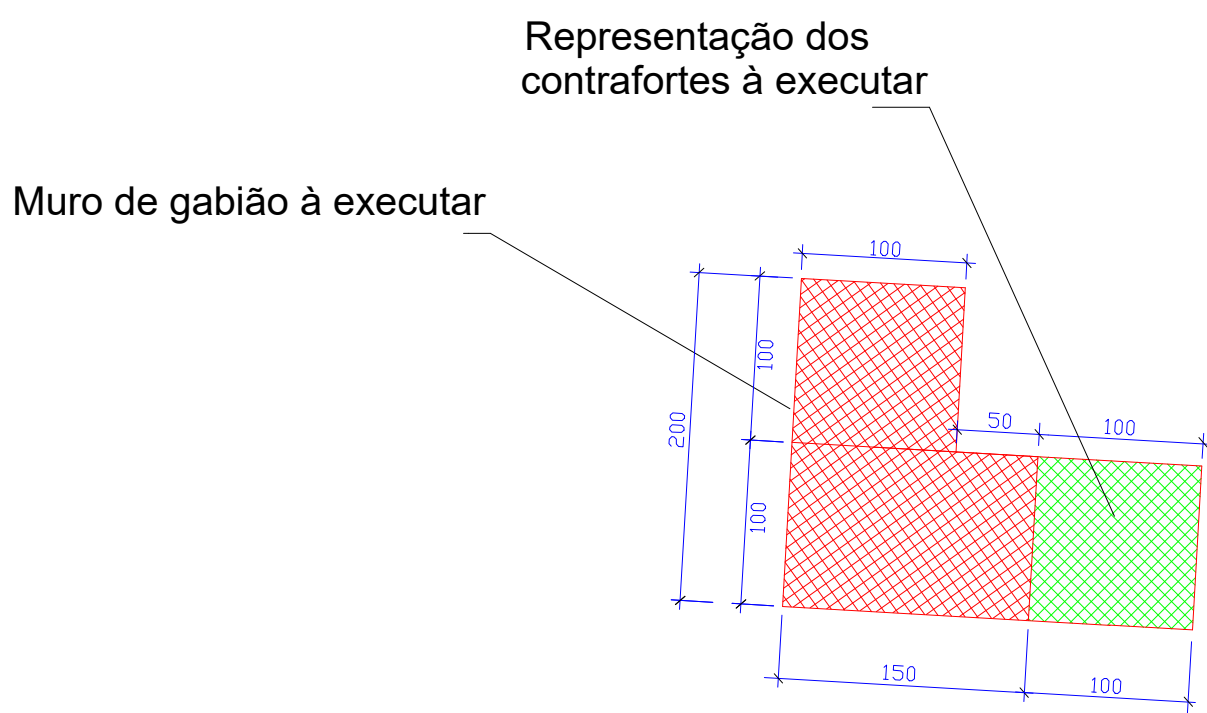


Detalhamento Contra-forte 02

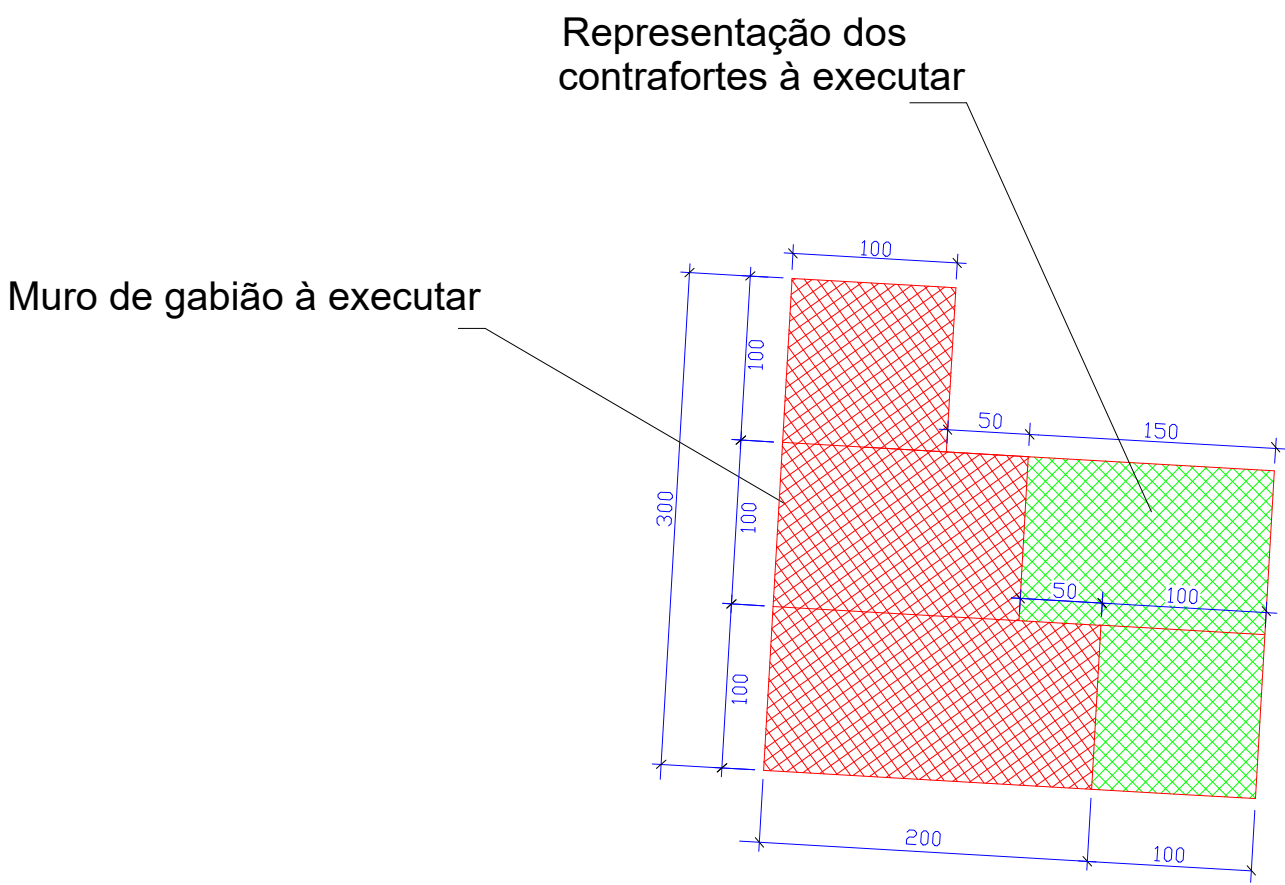


Detalhamento Contra-forte 03

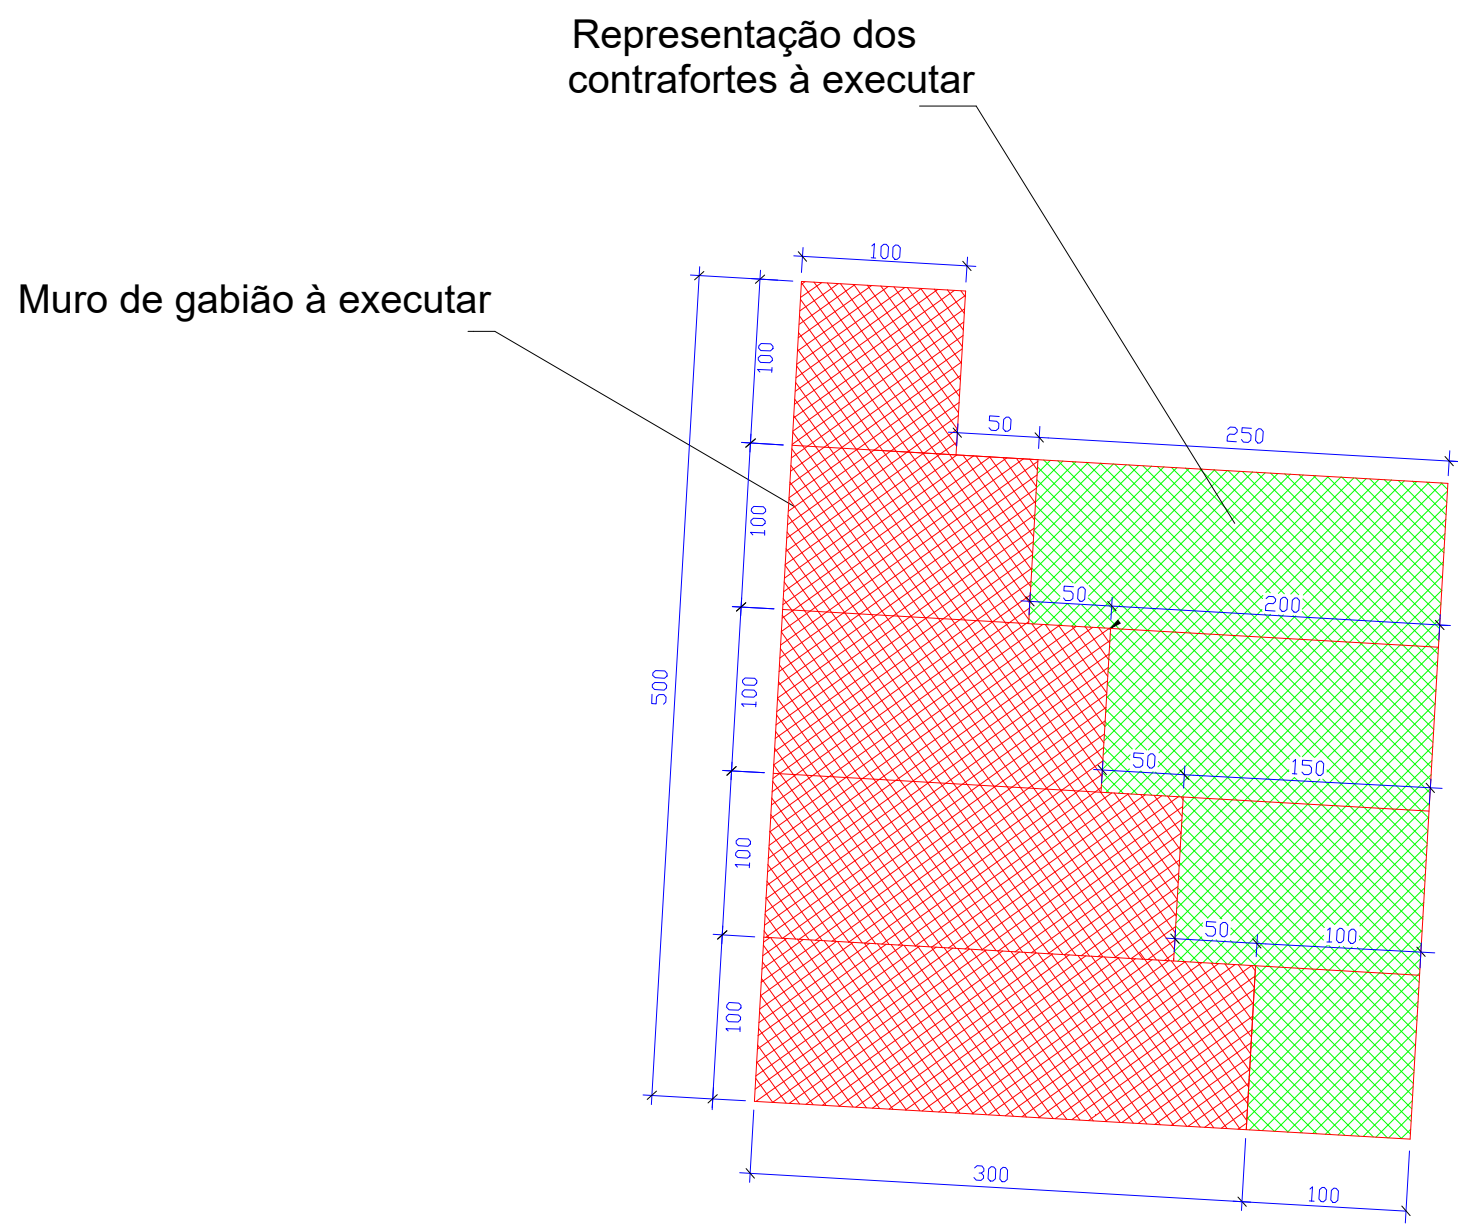



Detalhamento Contra-forte 05

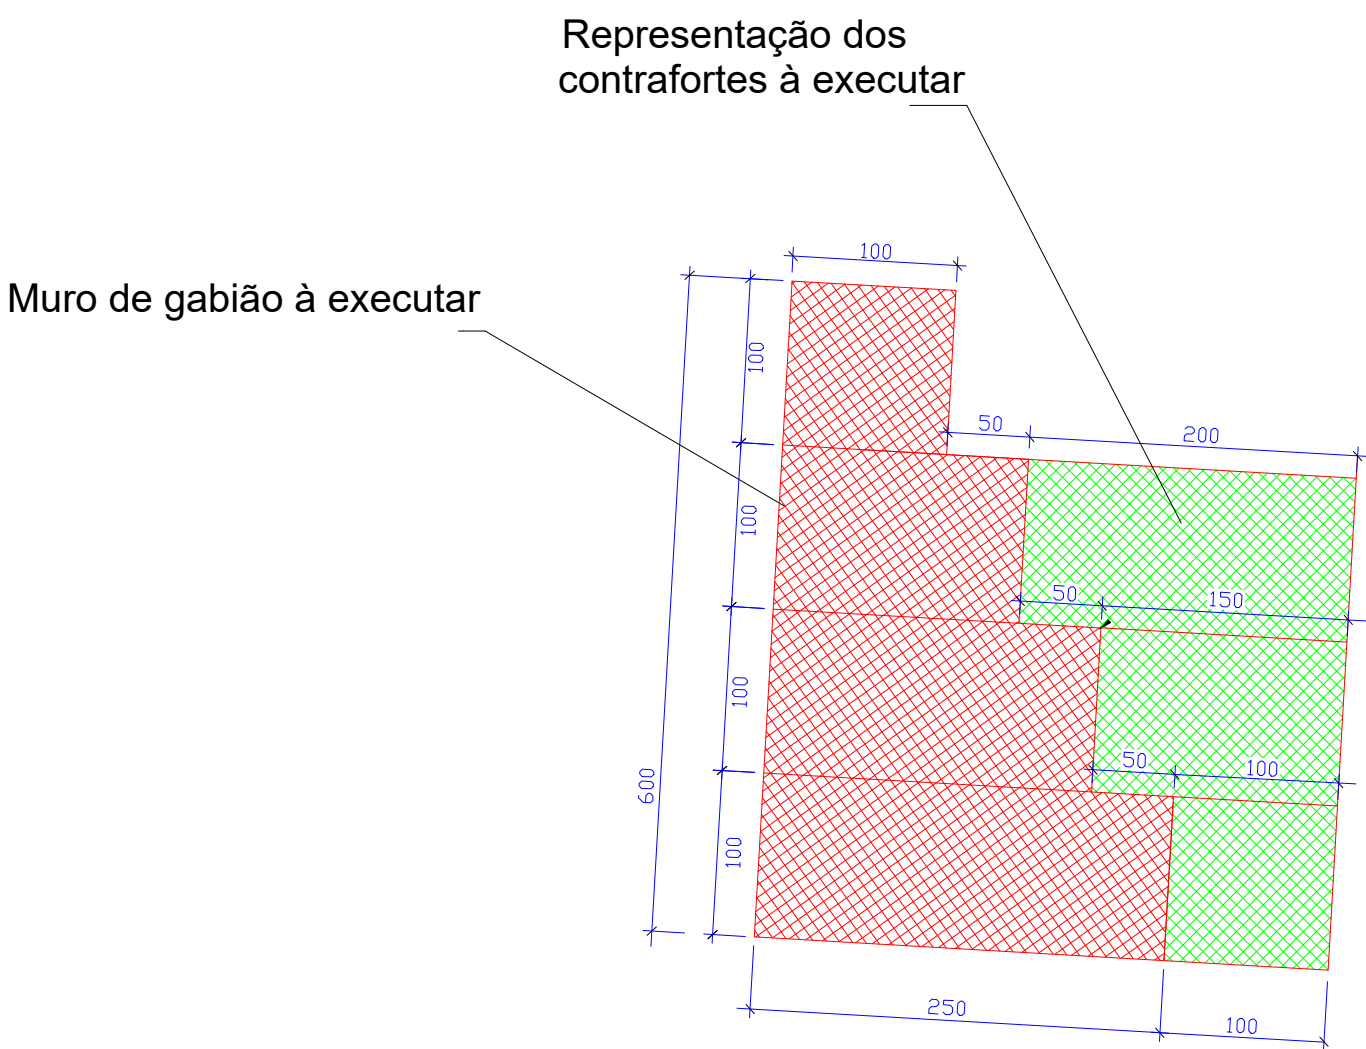

Detalhamento Contra-forte 04 e 06

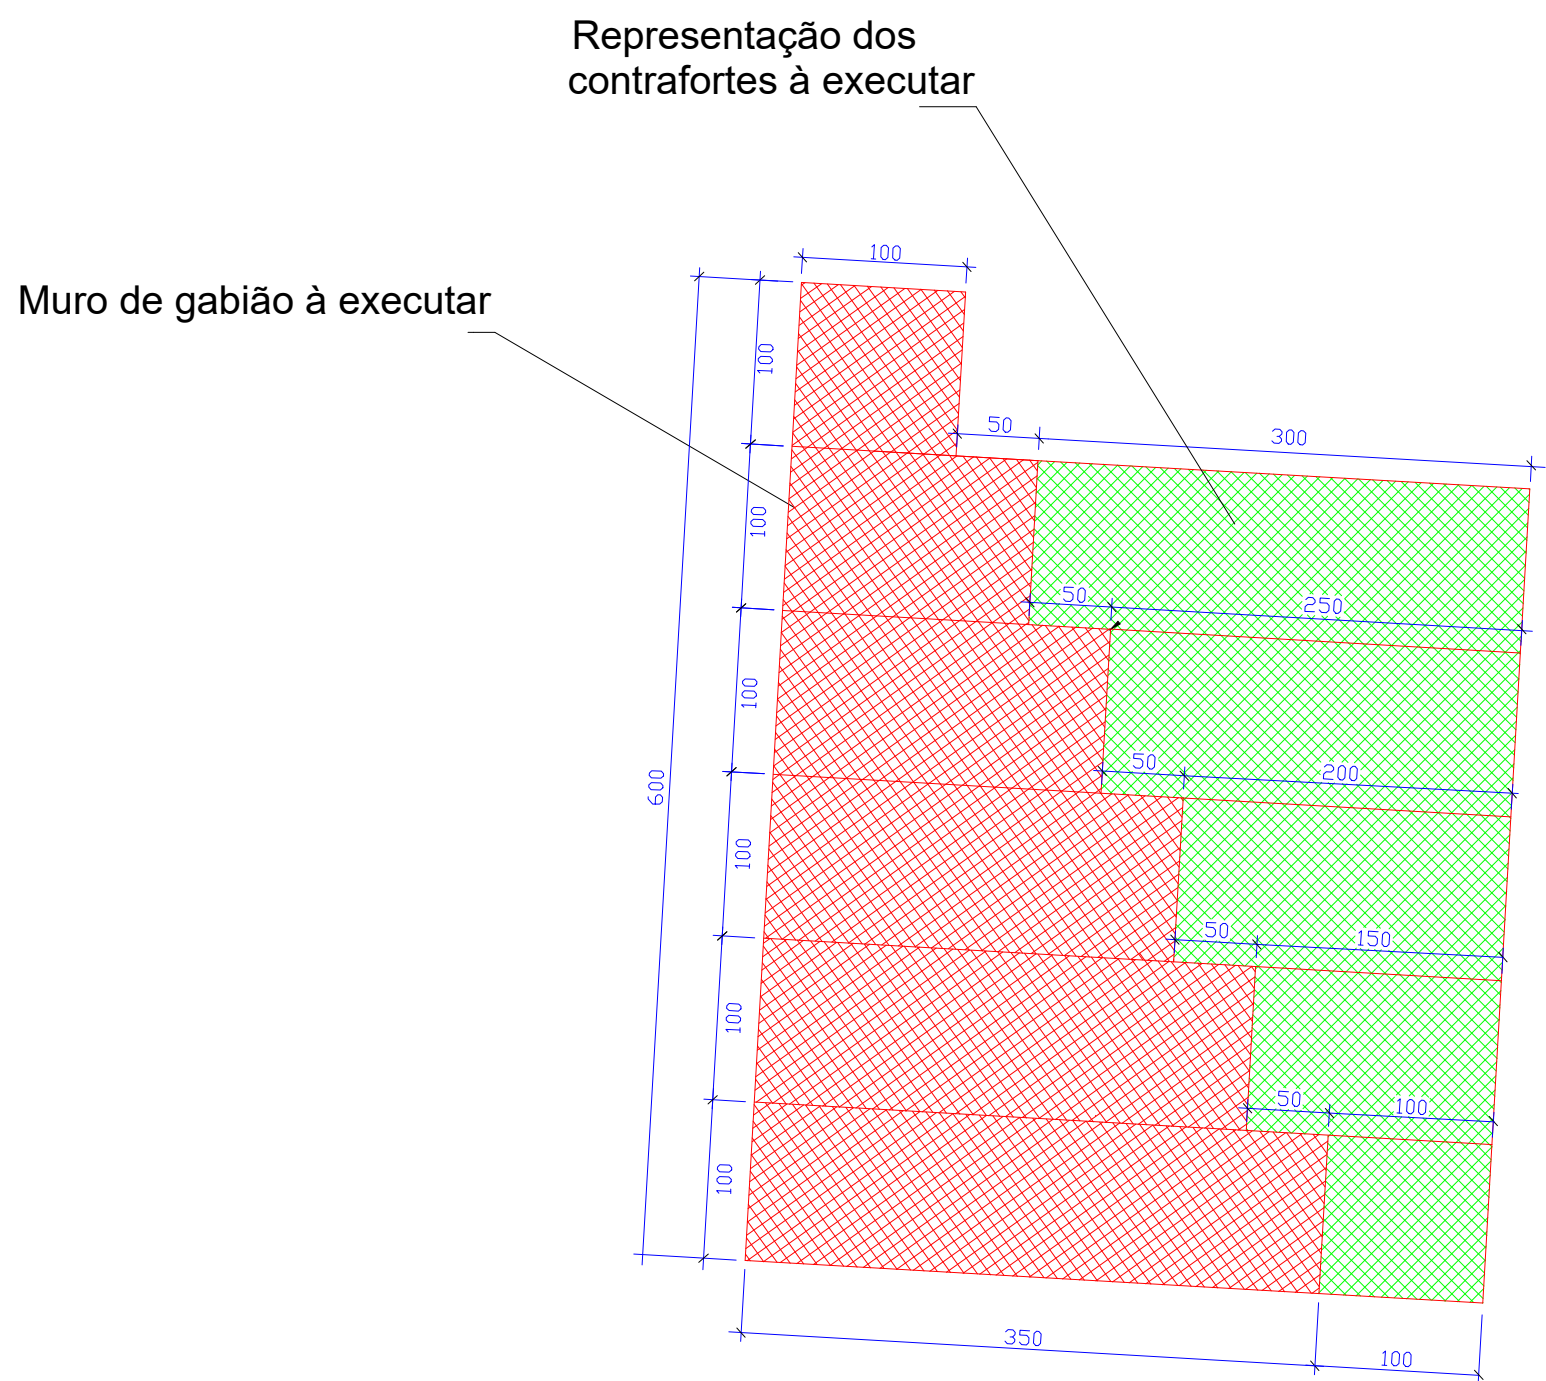

Corte AA

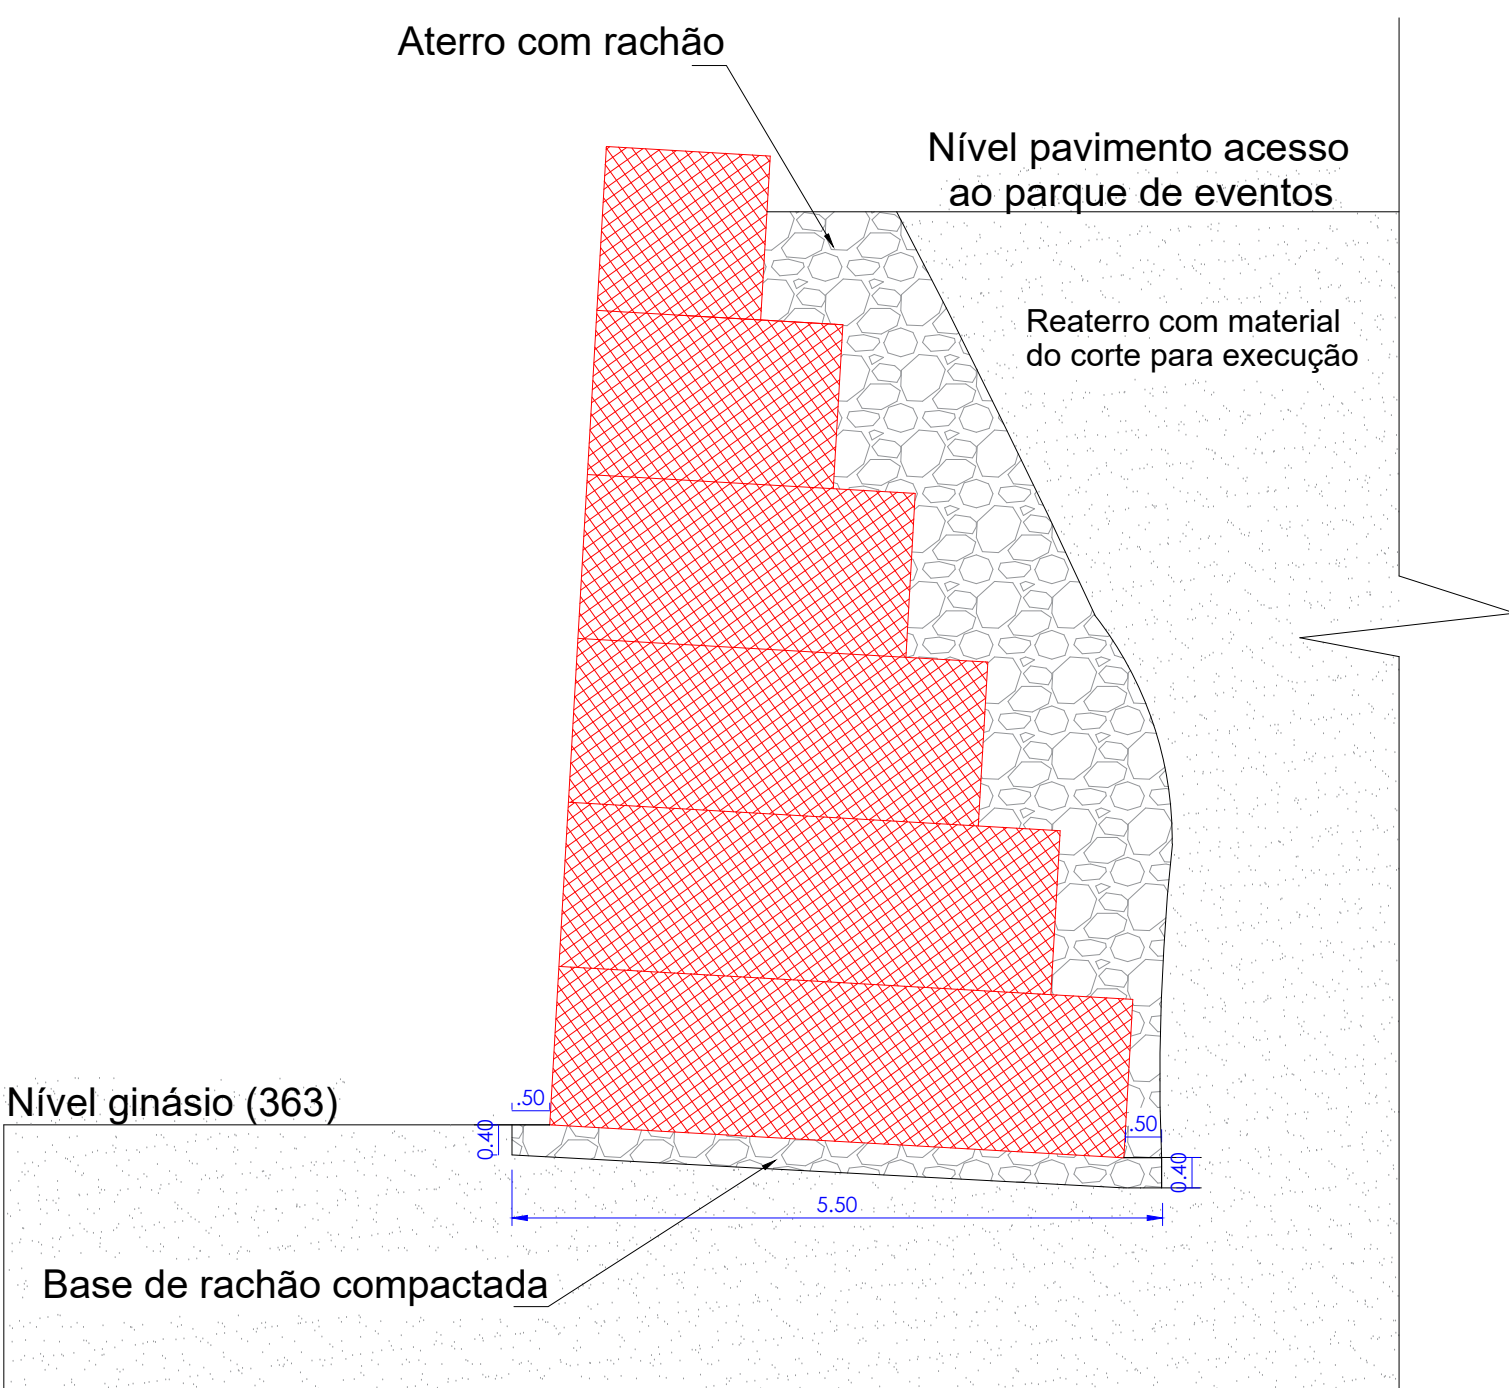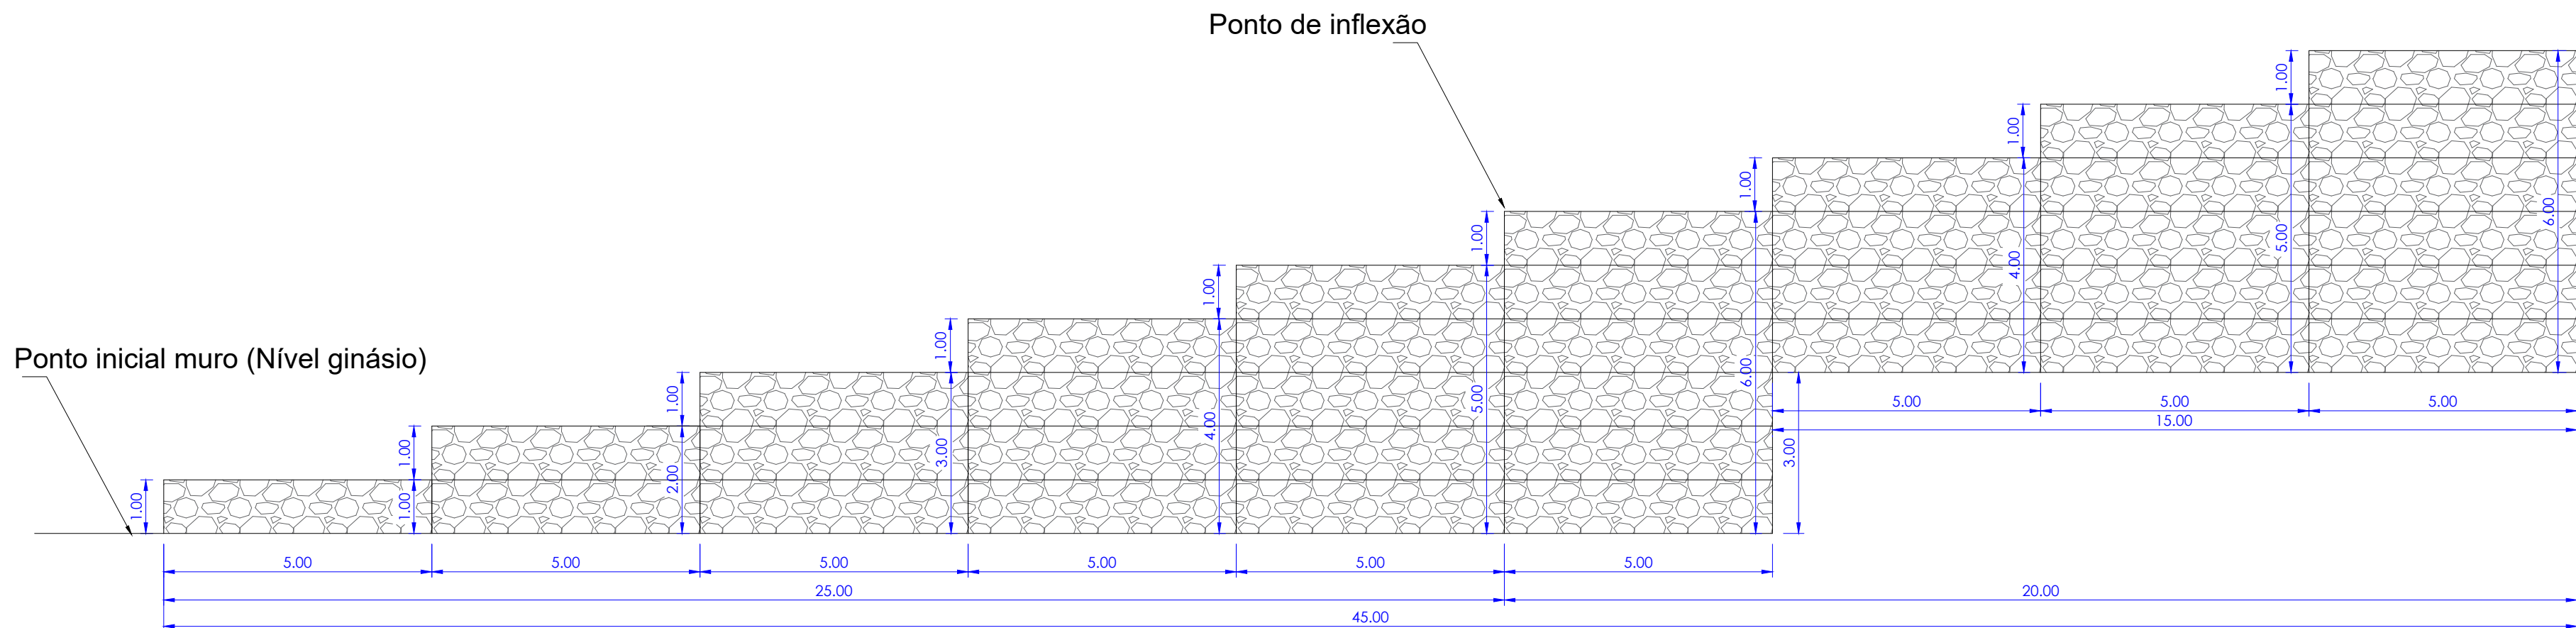

Vista frontal

CONVICÇÃO ENGENHARIA		Projeto de construção muro de gabião	
LOCAL: Acesso pela Rua Eduardo Zambiasi, Coqueiro Baixo/RS (29° 10' 47"S - 52° 05' 45"W)			
☒ AMPLIAÇÃO	☐ INTERIORES	☐ REFORMA	☐ REGULARIZAÇÃO
PROPRIETÁRIO (a) - <u>Prefeitura Municipal de Coqueiro Baixo</u>			
PROJETO E RESP. TÉCNICA - <u>Eng. Luís Antônio Chanan</u> CREA/RS - 223549			
Detalhamento muro de gabião			
ÁREA TOTAL: 180,00m²		DATA - Outubro de 2026	PRANCHA Nº 01