
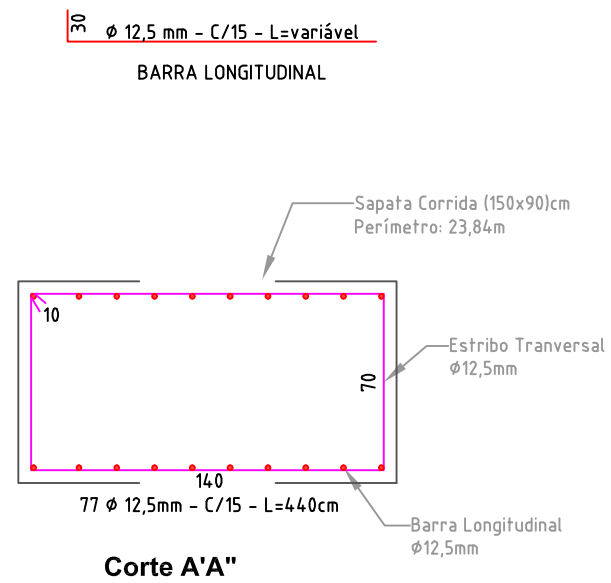


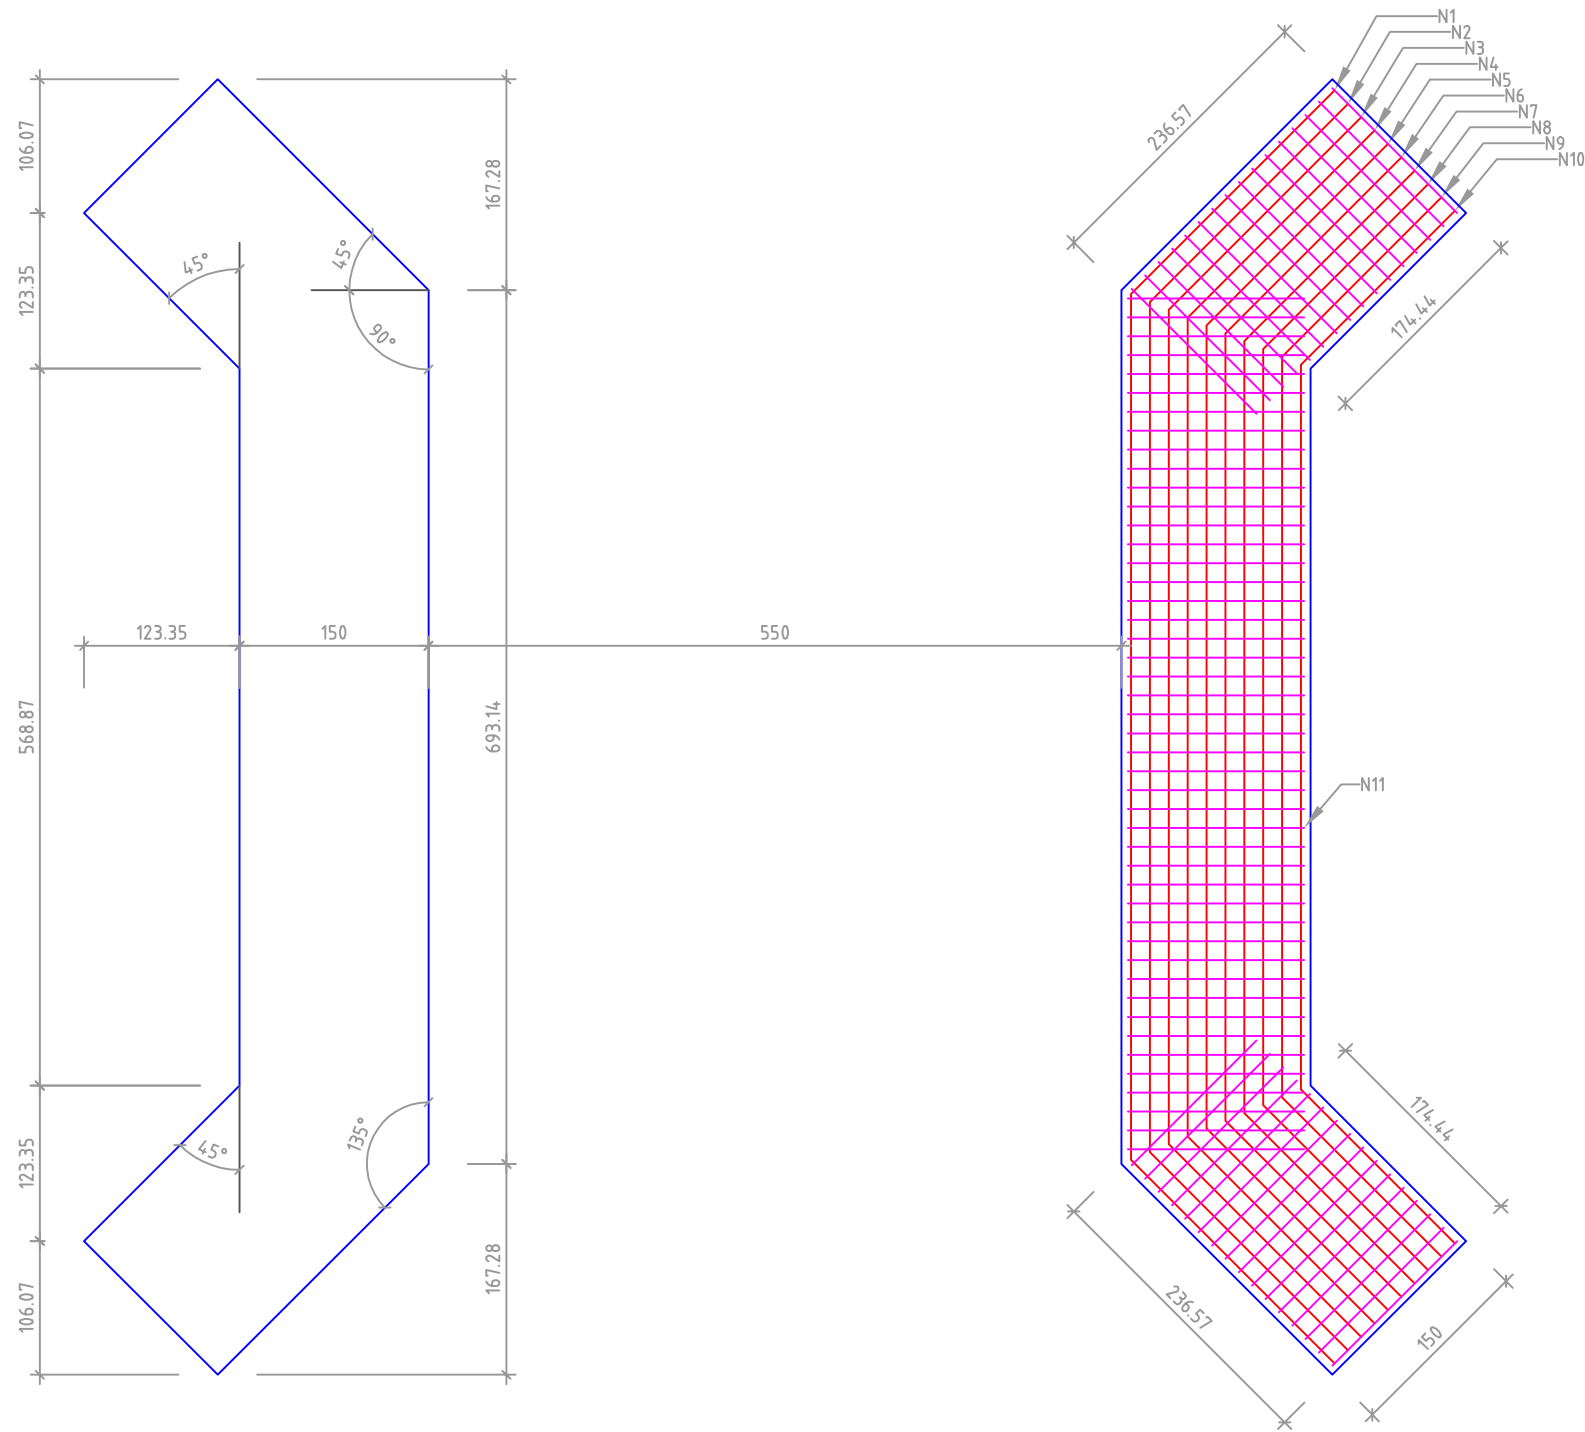

gov.br RESPONSÁVEL TÉCNICO Documento assinado digitalmente ARLINDO WULFF NETO Data: 13/08/2026 12:02:37-0300 Verifique em https://validar.iti.gov.br		PREFEITURA MUNICIPAL DE JACUIZINHO		PROJETO BASICO E EXECUTIVO	
ARLINDO WULFF NETO ENG. CIVIL CREA-RS 215497		PROJETO: PONTE DE CONCRETO ARMADO PRÉ FABRICADO			DATA: JULHO/2026
PROPRIETÁRIO:		LOCAL: BORBOLETA - INTERIOR DO MUNICÍPIO DE JACUIZINHO/RS			ESCALA: Indicada
PREFEITURA MUNICIPAL DE JACUIZINHO		EXTENSÃO: 7,00m			PRANCHA: 01