


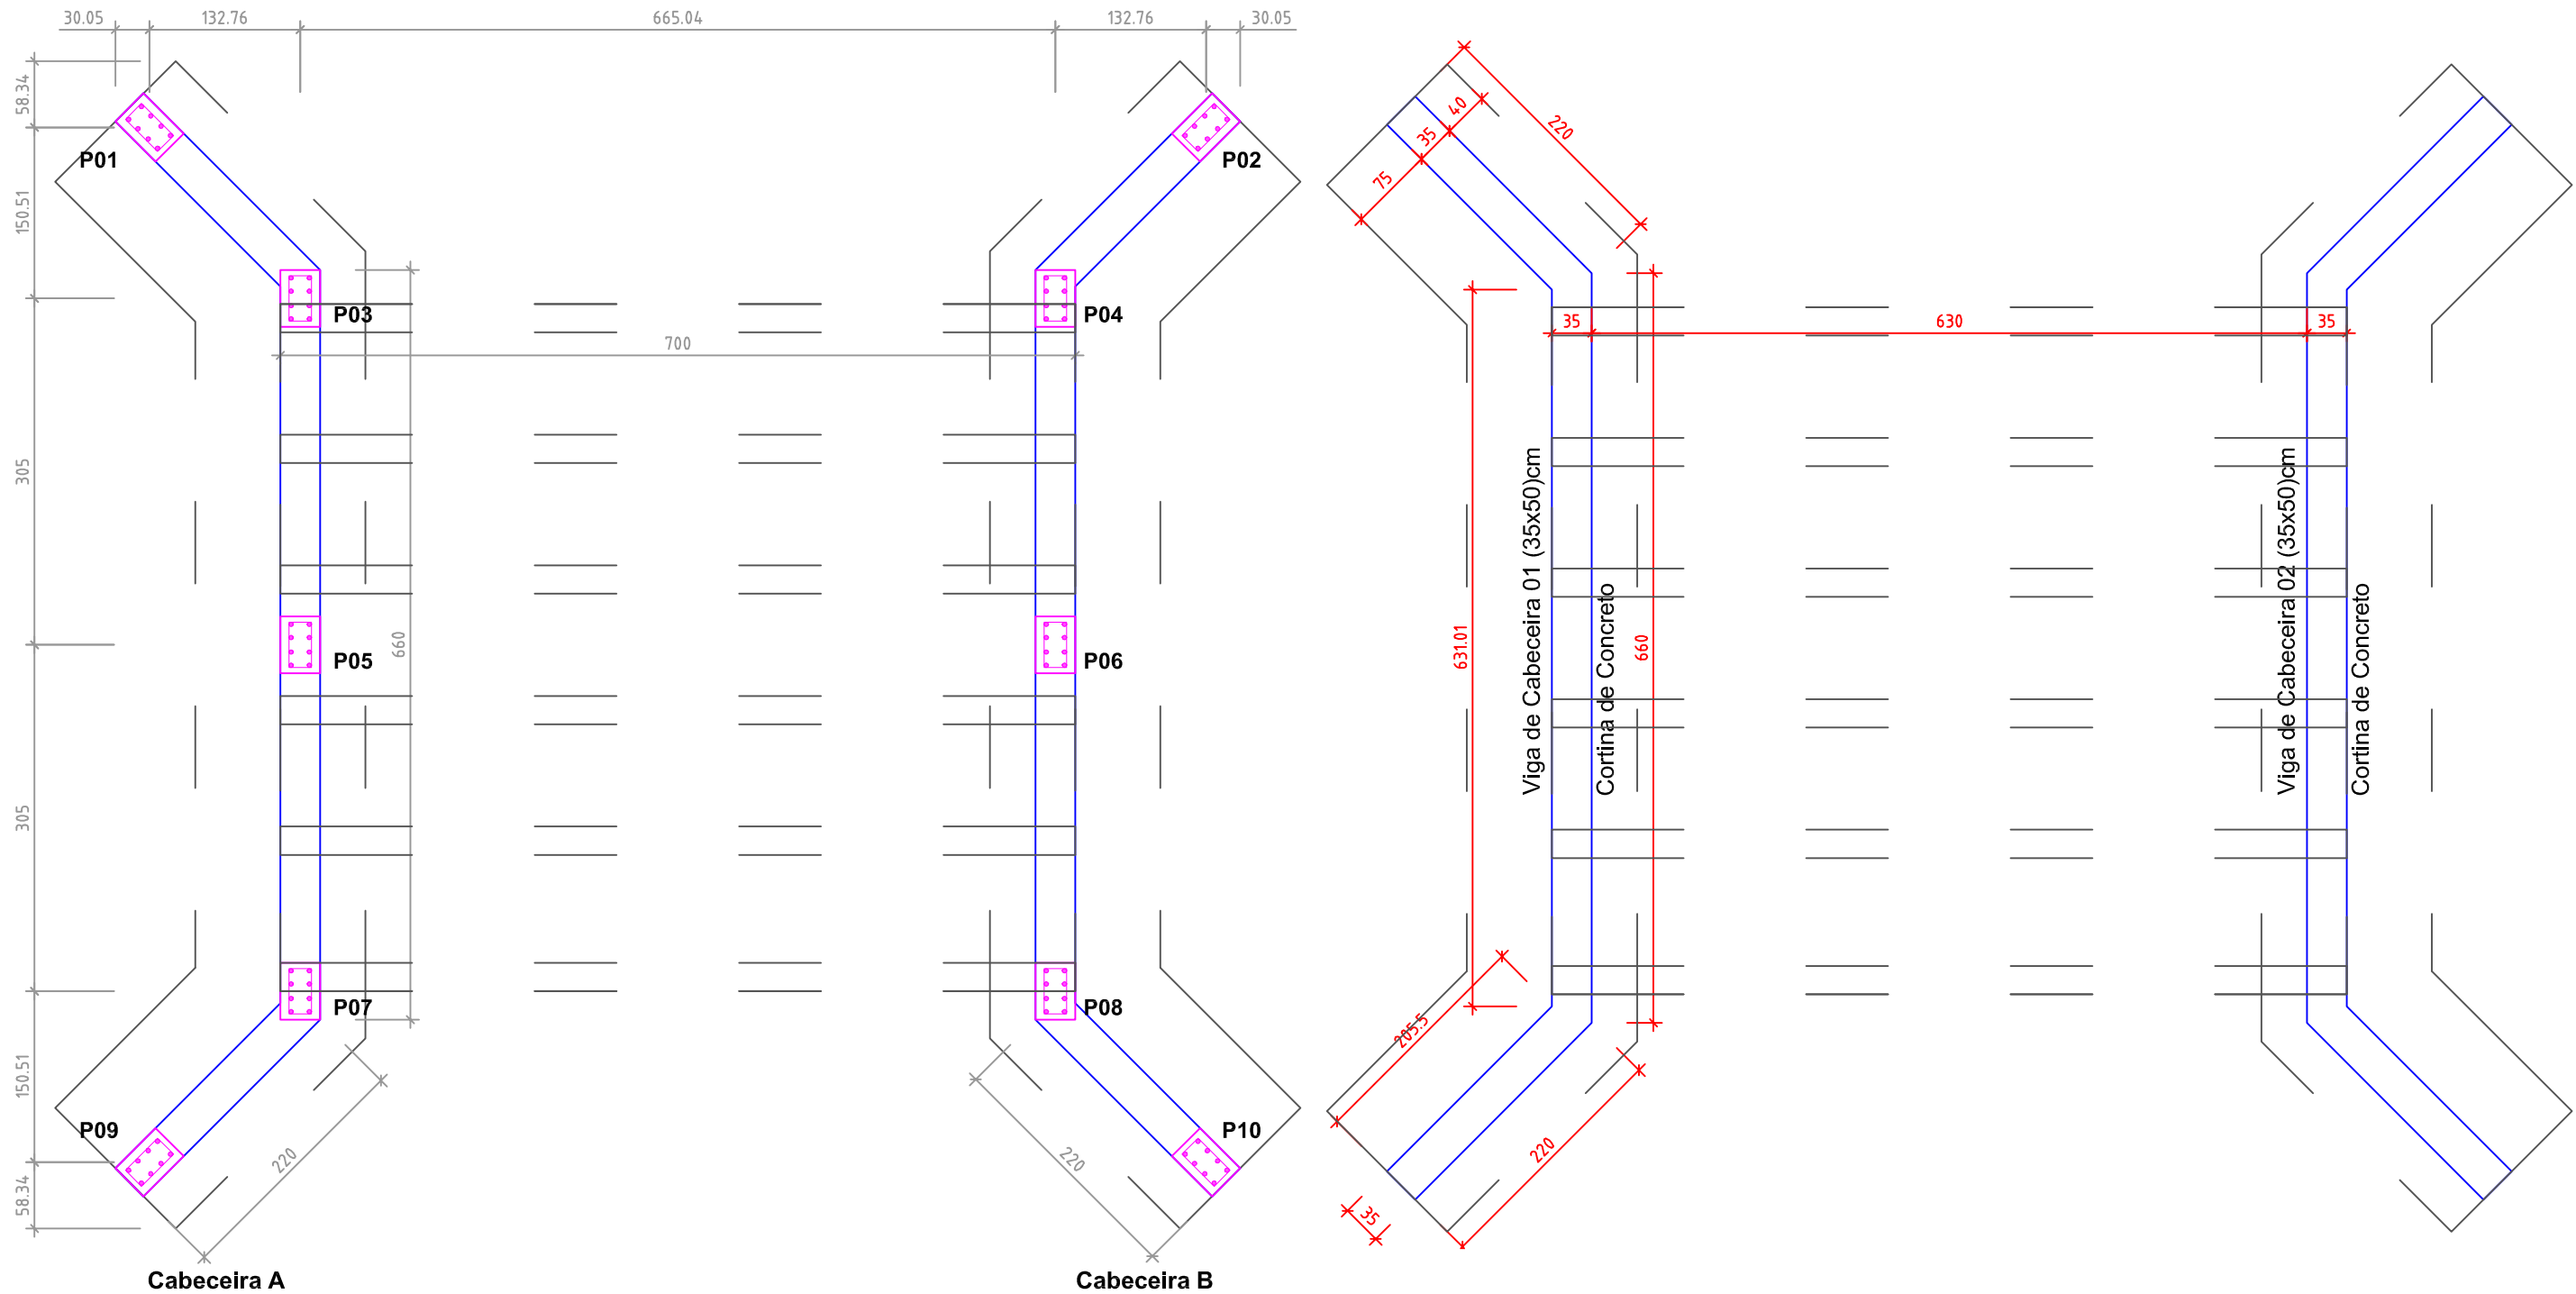

VIGA DE CABECEIRA 01 - 02
(35x50)cm - L=11,0m

P. BAIXA

4 Ø 10,0mm

5 Ø 12,5mm

90 Ø 5,0mm C/12 - L=150cm

gov.br Documento assinado digitalmente ARLINDO WULFF NETO Data: 13/08/2026 12:02:37-0300 Verifique em https://validar.iti.gov.br PROPRIETÁRIO: PREFEITURA MUNICIPAL DE JACUZZINHO	RESPONSÁVEL TÉCNICO: ENR. CIVIL CREA-RS 215497	PREFEITURA MUNICIPAL DE JACUZZINHO	PROJETO BASICO E EXECUTIVO
	PROJETO: PONTE DE CONCRETO ARMADO PRÉ FABRICADO		DATA: JULHO/2026
	LOCAL: BORBOLETA - INTERIOR DO MUNICÍPIO DE JACUZZINHO/RS		ESCALA: Indicada
	EXTENSÃO: 7,00m		PRANCHA: 02