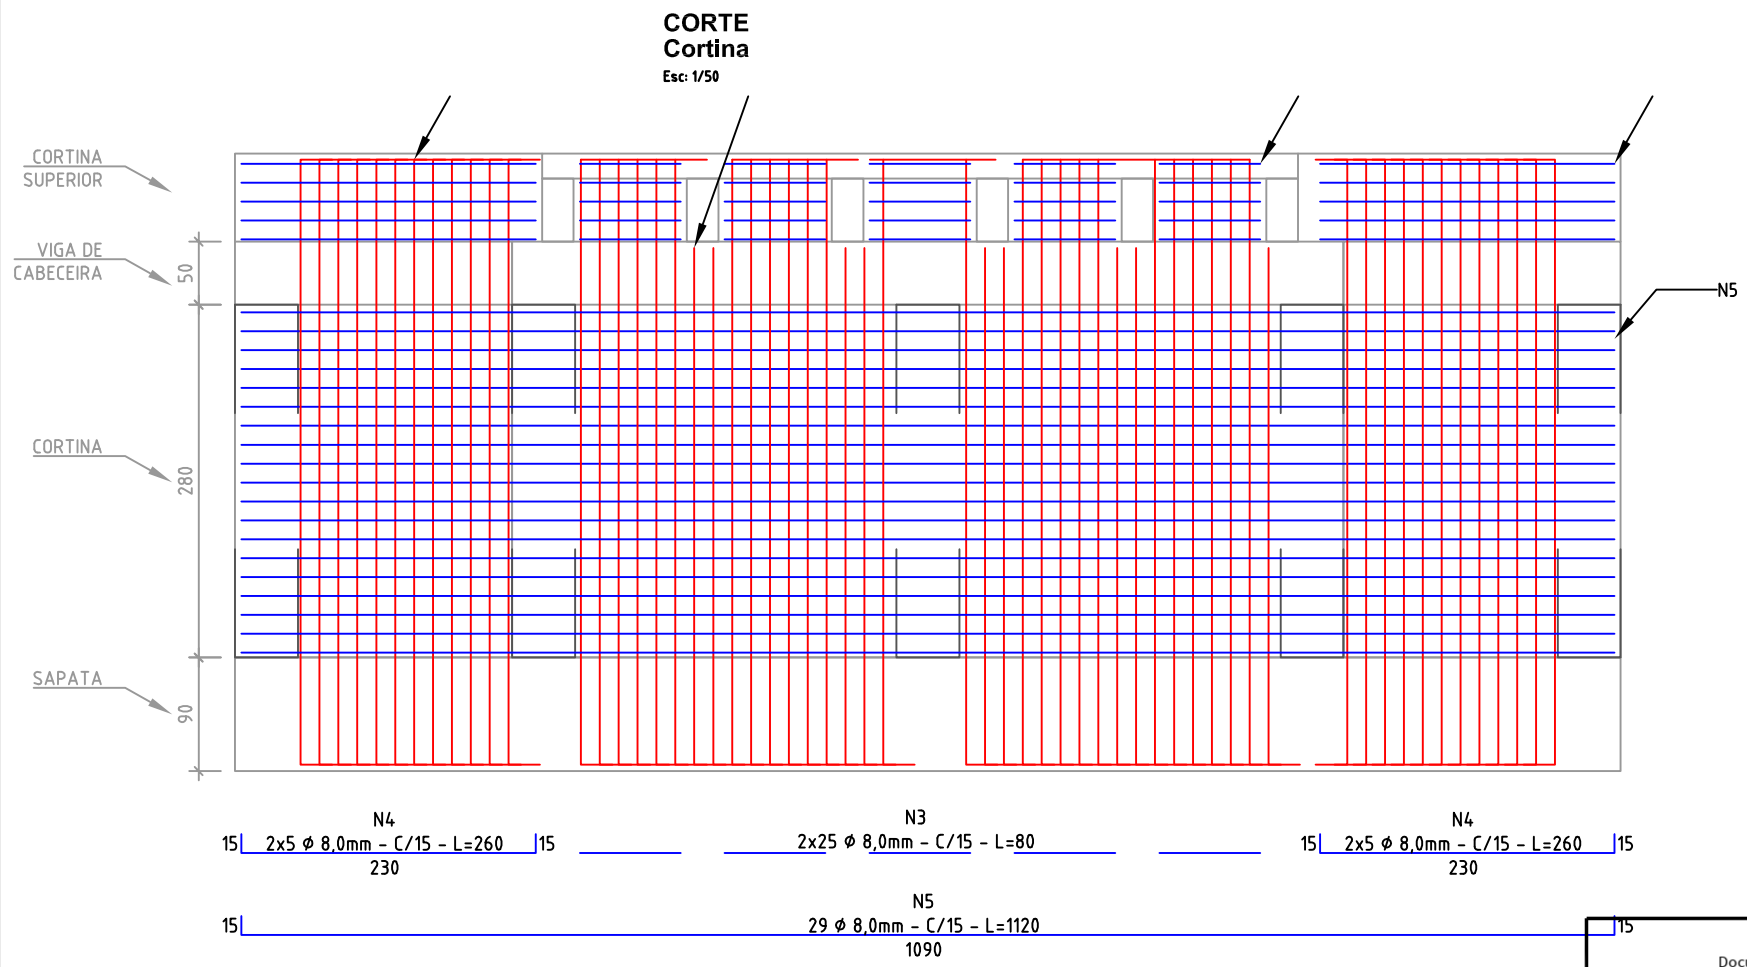
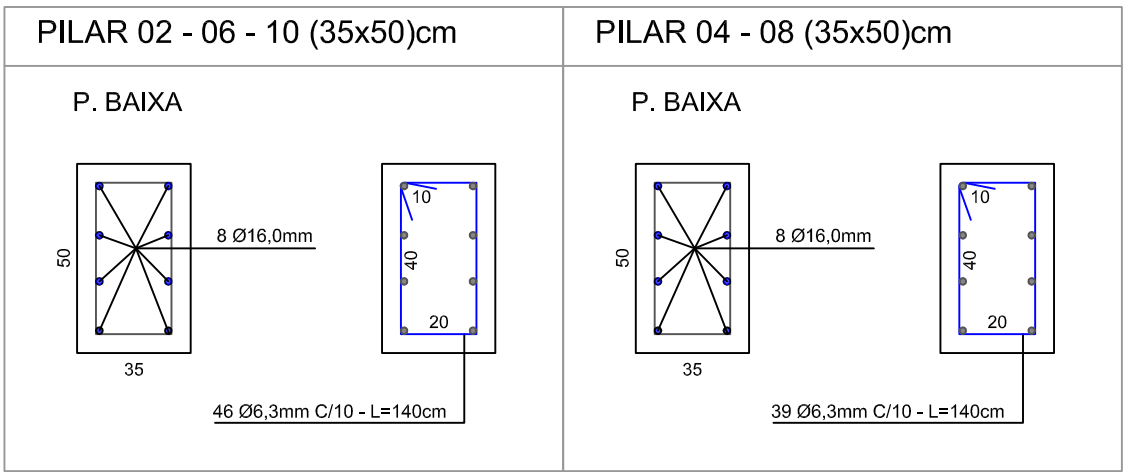
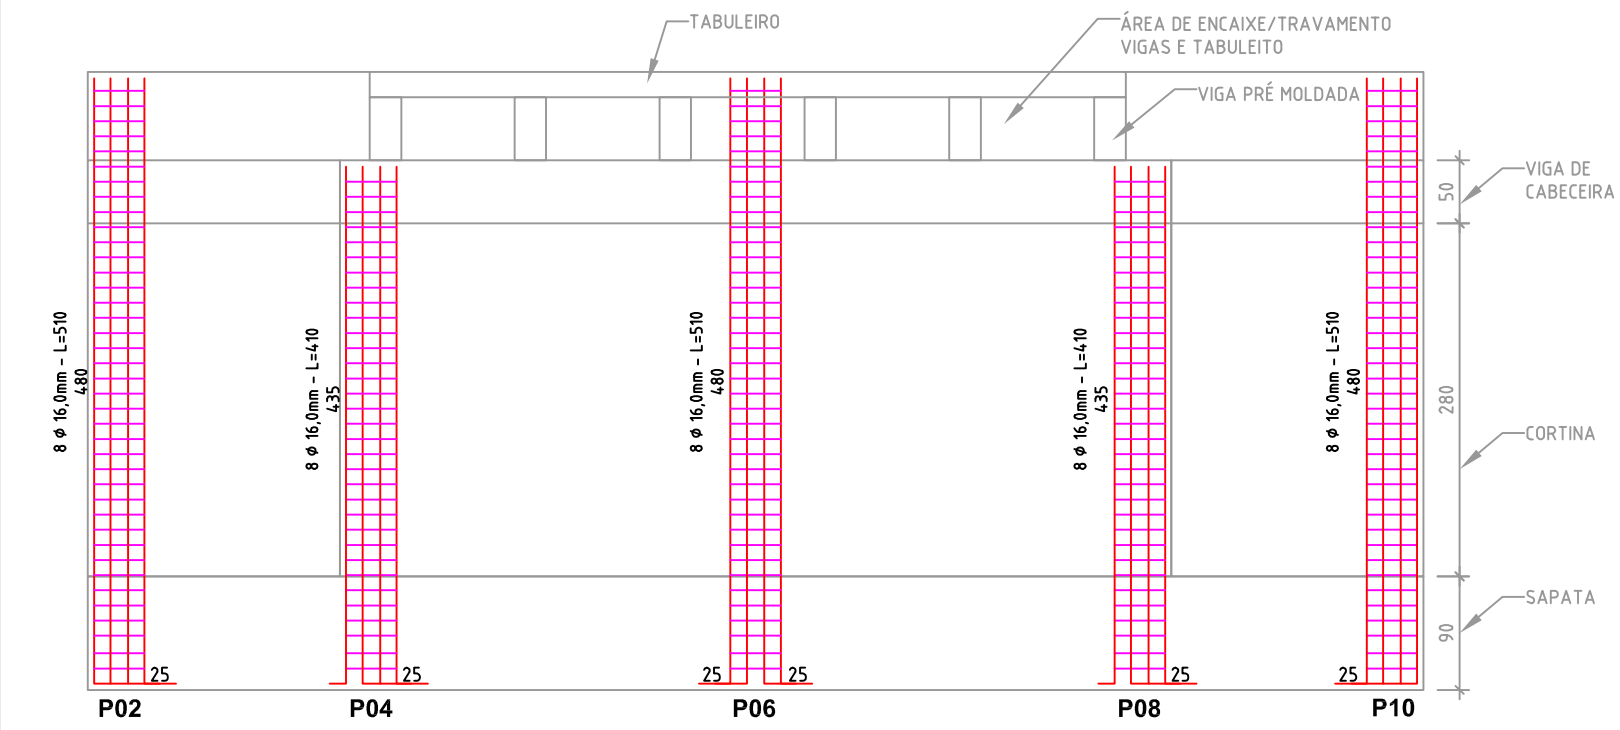


CORTE A'A"
Cortina B

gov.br RESPONSÁVEL TÉCNICO Documento assinado digitalmente ARLINDO WULFF NETO Data: 13/08/2026 12:02:37-0300 Verifique em https://validar.iti.gov.br ARLINDO WULFF NETO ENG. CIVIL CREA-RS 215497		PREFEITURA MUNICIPAL DE JACUIZINHO		PROJETO BASICO E EXECUTIVO	
PROPRIETÁRIO: PREFEITURA MUNICIPAL DE JACUIZINHO		PROJETO: PONTE DE CONCRETO ARMADO PRÉ FABRICADO		DATA: JULHO/2026	
		LOCAL: BORBOLETA - INTERIOR DO MUNICÍPIO DE JACUIZINHO/RS		ESCALA: Indicada	
		EXTENSÃO: 7,00m		PRANCHA: 03	