

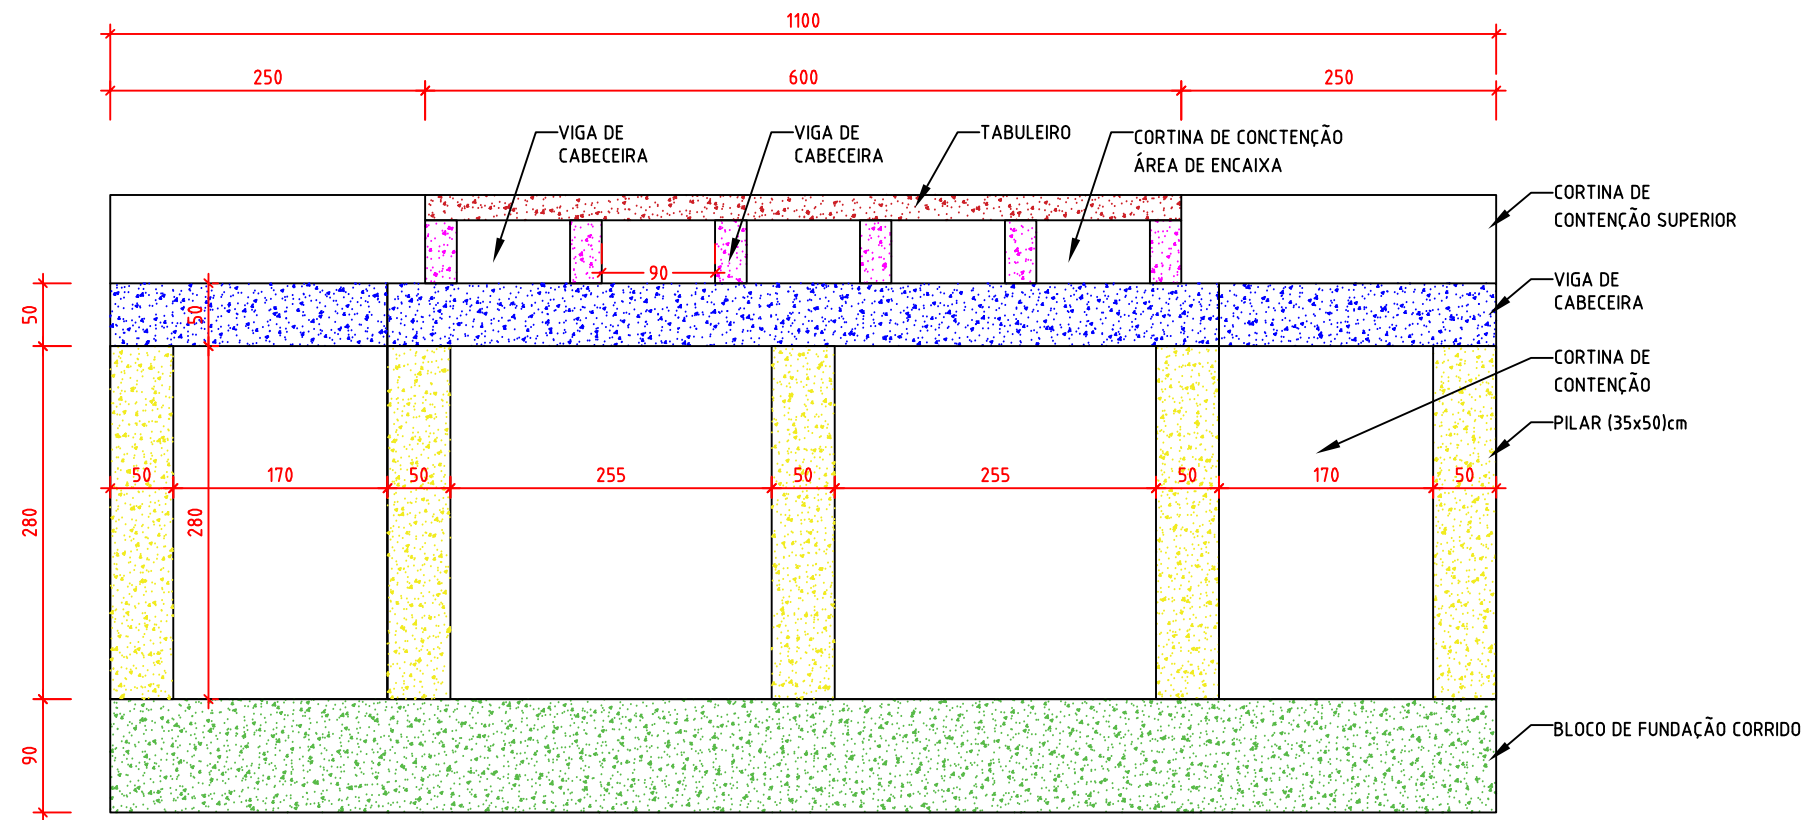


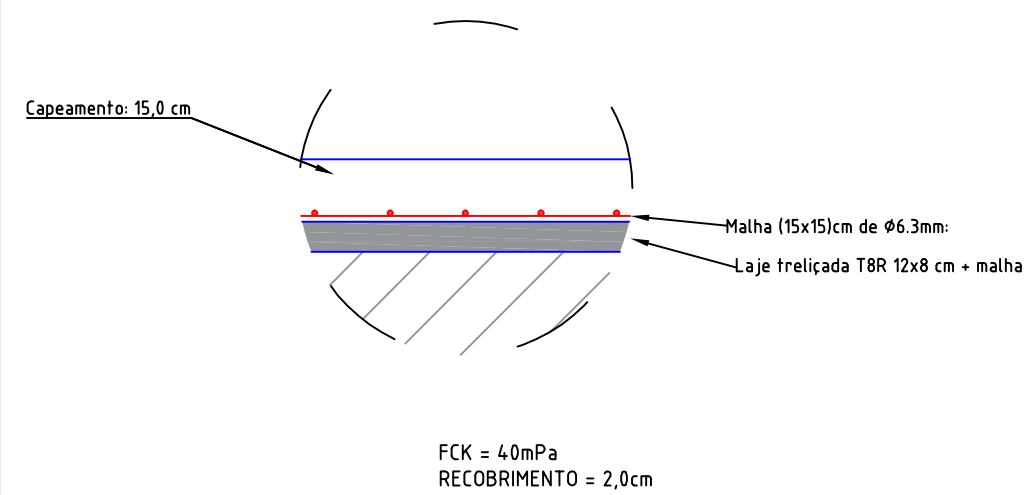

ESPECIFICAÇÕES

Modelo	Designação	altura (h) (mm)	Composição/Fios			Peso Linear (kg/m)
			superior (ø S)	diagonal (ø D)	inferior (ø I)	
TR 8L	TR 8644	80	6	4,2	4,2	0,735
TR 8M	TR 8645	80	6	4,2	5	0,825
TR 12M	TR 12645	120	6	4,2	5	0,886
TR 12R	TR 12646	120	6	4,2	6	1,016
TR 16L	TR 16745	160	7	4,2	5	1,032
TR 16R	TR 16746	160	7	4,2	6	1,168
TR 20L	TR 20745	200	7	4,2	5	1,111
TR 20R	TR 20756	200	7	5	6	1,446
TR 25M	TR 25856	250	8	5	6	1,686
TR 25R	TR 25858	250	8	5	8	2,024
TR 30M	TR 30856	300	8	5	6	1,823
TR 30R	TR 30858	300	8	5	8	2,168

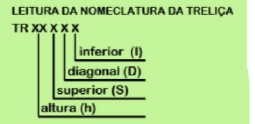

Detalhe Laje

Quantitativo Laje - Aço					
	Aço Ø	Comprimento total (m)	Densidade (kg/m)		Peso total (kg)
CA50	12,500	0,00	0,963		0,000
	10	840,00	0,617		518,280
	8	0,00	0,395		0,000
	6.300000	556,00	0,245		136,220
Quantitativo Laje - Concreto - Cobrimento mínimo 20 mm					
			Volume Total (m3)		
C40			6,300		

gov.br

RESPONSÁVEL TÉCNICO
Documento assinado digitalmente
ARLINDO WULFF NETO
Data: 13/08/2026 12:06:51-0300
Verifique em <https://validar.iti.gov.br>

ARLINDO WULFF NETO
ENG. CIVIL CREA-RS 215497

PROPRIETÁRIO:
PREFEITURA MUNICIPAL DE JACUZHINO

PREFEITURA MUNICIPAL DE JACUZHINO

PROJETO
PONTE DE CONCRETO ARMADO PRÉ FABRICADO

LOCAL:
BORBOLETA - INTERIOR DO MUNICÍPIO DE JACUZHINO/RS

EXTENSÃO:
7,00m

PROJETO BASICO E EXECUTIVO

DATA:
JULHO/2026

ESCALA:
Indicada

PRANCHA:
05