



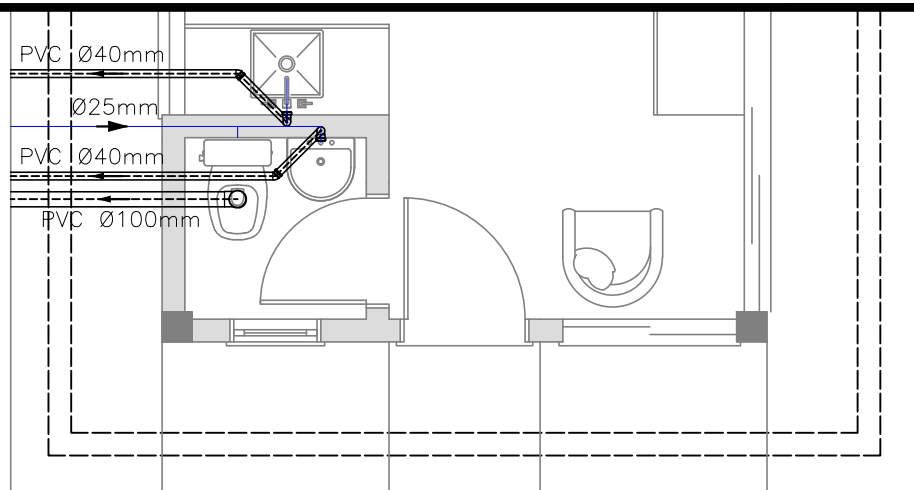

INST. HIDROSS.

ESCALA: 1 / 50

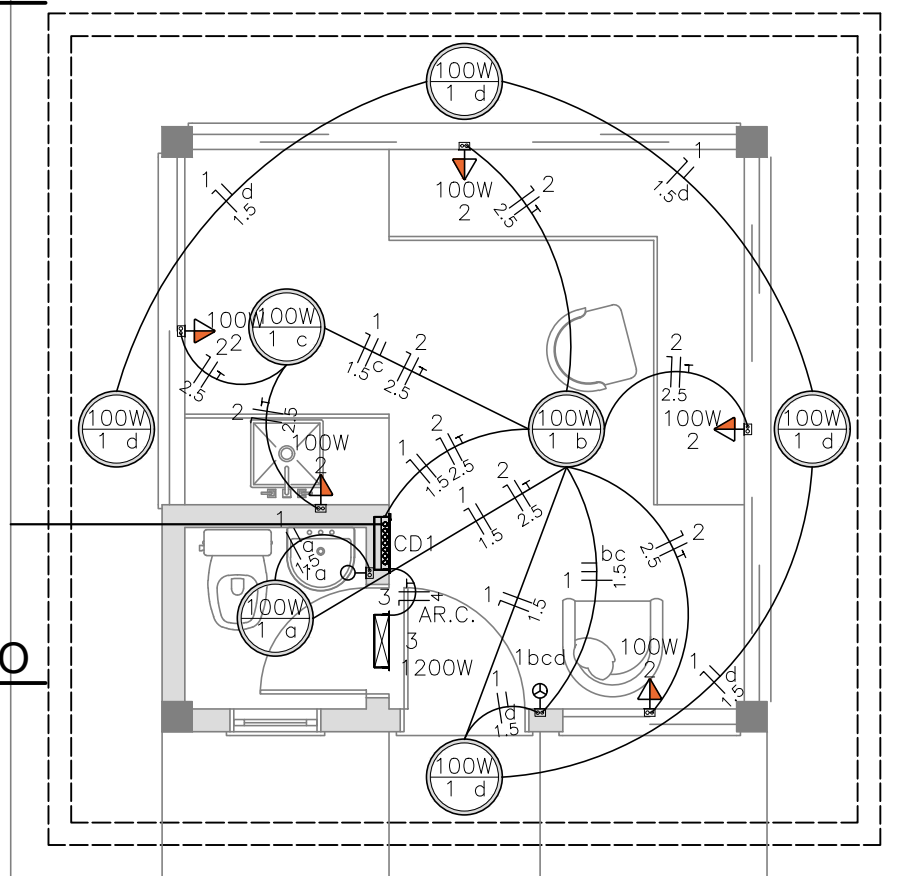

INST. ELÉTRICO

ESCALA: 1 / 50



Prefeitura Municipal
Jacuizinho

ENDEREÇO
RUA ELOÍ TATIM DA SILVA, 407,
COORD. GEOGR.: -29° 2'7.20", -53° 2'57.70"
BAIRRO CENTRO, MUNICÍPIO DE JACUIZINHO - RS

GESTOR MUNICIPAL

DINIZ JOSÉ FERNANDES
PREFEITO MUNICIPAL DE JACUIZINHO/RS

RESPONSÁVEL TÉCNICO

CHARLES MIGUEL SCHVAICKARDT
ENGENHEIRO CIVIL - CREA/RS 227003

PROJETO
CONSTRUÇÃO DE GUARITA - CENTRO ADMINISTRATIVO DE JACUIZINHO/RS

PRANCHA

04/04

DATA
AGOSTO/2026

ESCALA
1 / 50

REVISÃO
00

ÁREA
16,00m²