
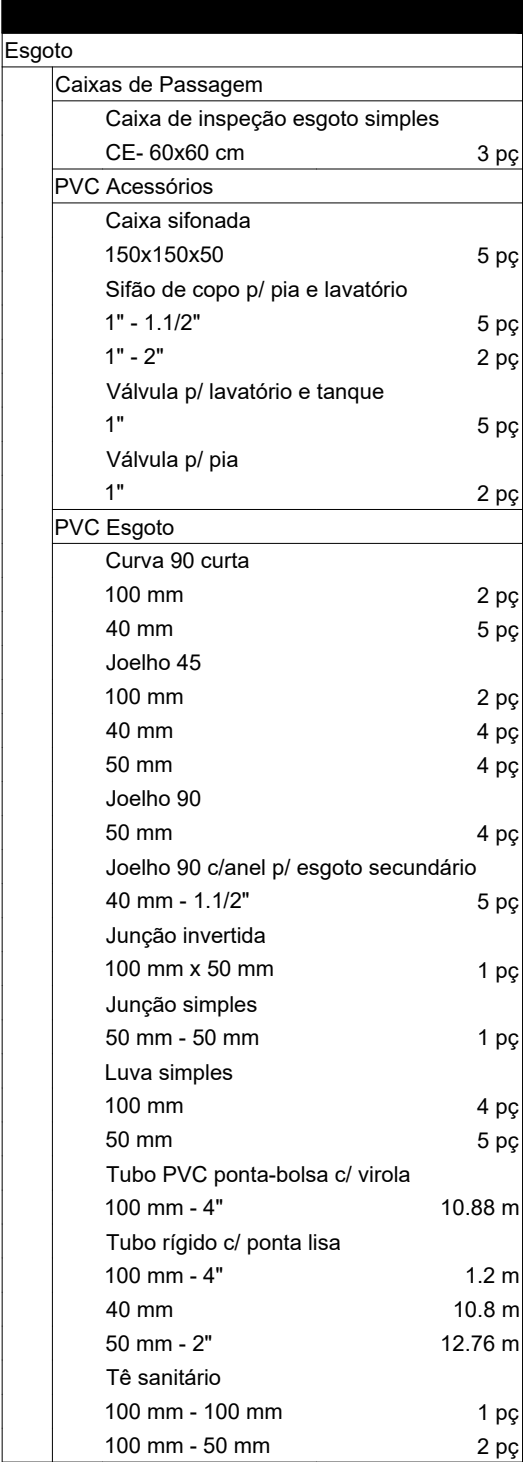


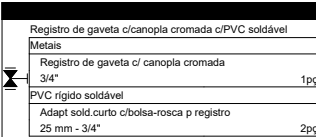

	ESTADO DO PIAUÍ PREFEITURA MUNICIPAL DE PAU D'ARCO DO PIAUÍ Av. Otília Maria de Paiva, Nº 620 – Bairro Centro, Pau D'Arco do Piauí-PI - CEP 64.295-000 CNPJ.: 04.218.211/0001-56 – Fone: (86)9.9483-7945
PROJETO HIDRAULICO E SANITARIO	
PROJETO AUDITORIO DA SAUDE	
LOCAL PAU D'ARCO DO PIAUÍ – PI	PRANCHA 01/01
COMPOSICAO PLANTA BAIXA	
DATA JULHO / 2024	ESCALA INDICADAS
DESENHO EM CAD	ARQUIVO