


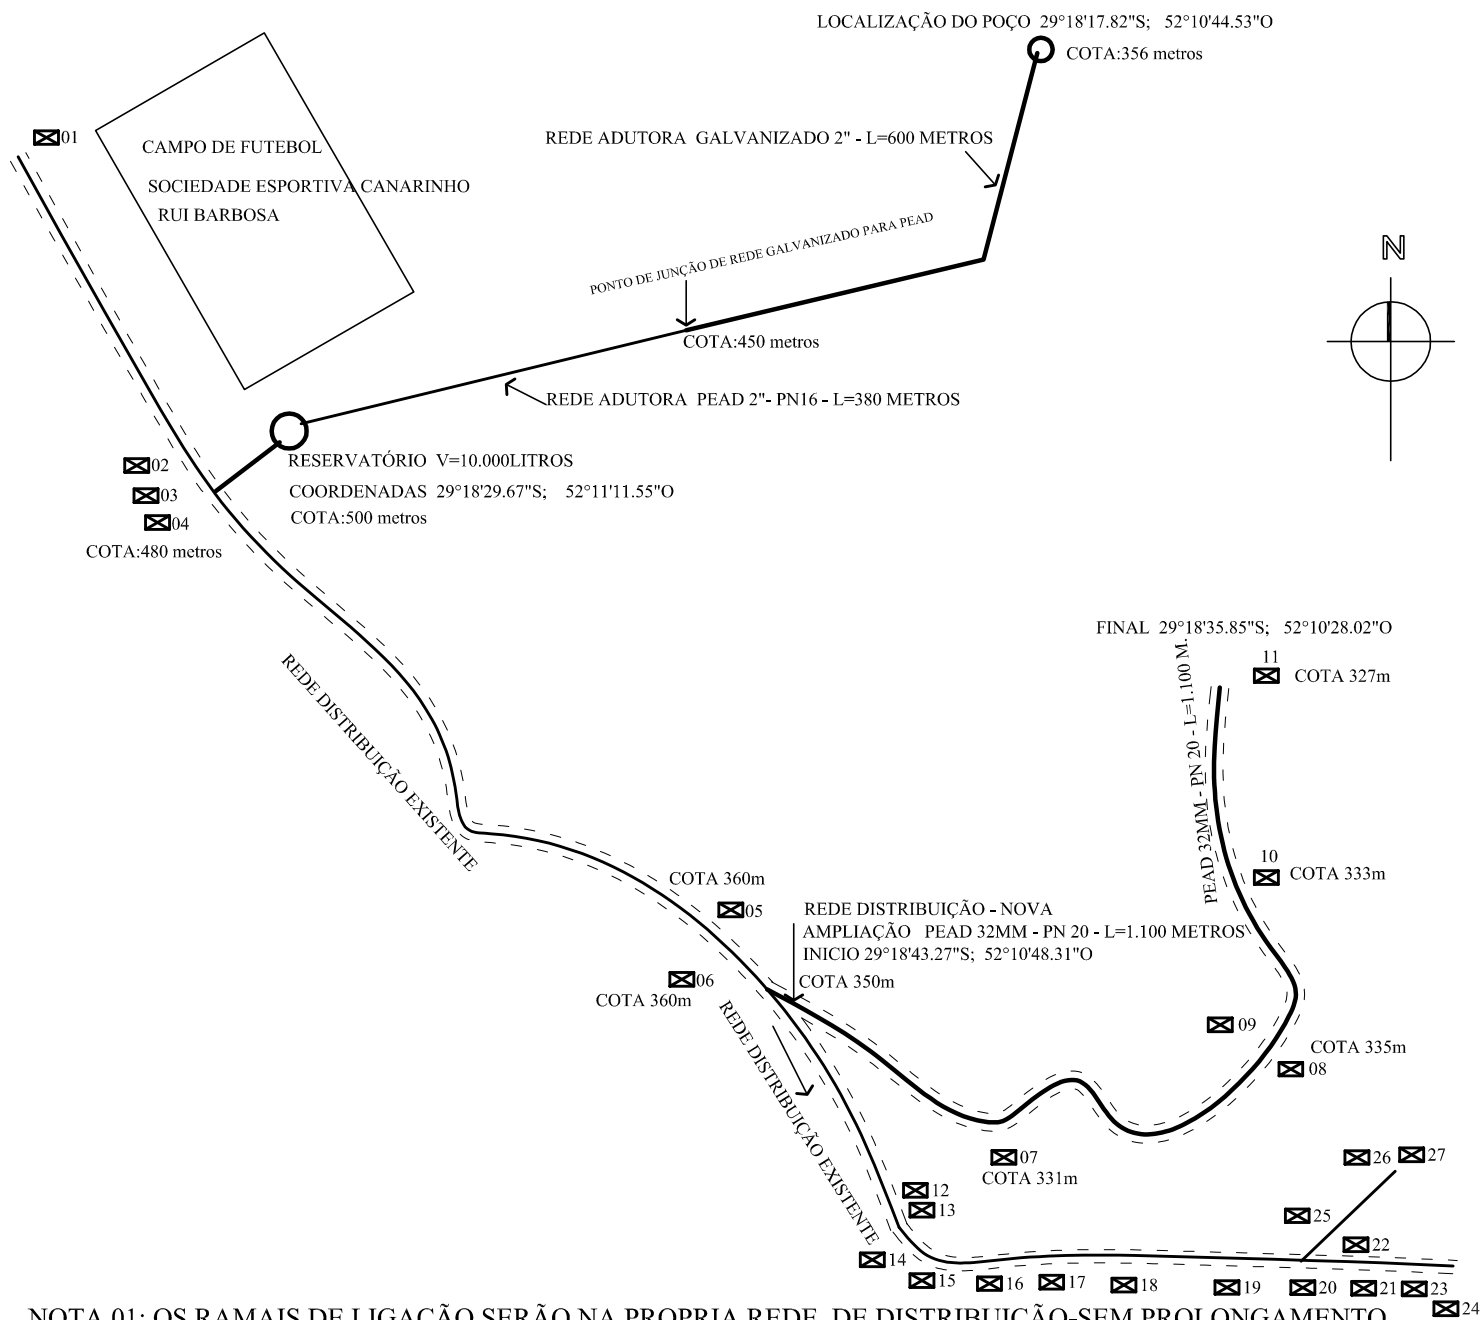

NOTA 01: OS RAMAIS DE LIGAÇÃO SERÃO NA PRÓPRIA REDE DE DISTRIBUIÇÃO-SEM PROLONGAMENTO

NOTA 02: ☒ LISTA DE BENEFICIÁRIOS EM ANEXO
NUMERADA DE 01 ATÉ 27

PLANTA REDE DE ABASTECIMENTO DE ÁGUA RUI BARBOSA

Mun. de Canudos do Vale/RS

ENDEREÇO: RUI BARBOSA – Canudos do Vale / RS

Documento assinado digitalmente
PAULO EDUARDO DRAGHETTI
Data: 23/12/2025 11:49:01-0300
Verifique em <https://validar.iti.gov.br>

Maico Juarez Berghahn – Prefeito Municipal

Paulo E. Draghetti – ENG. CIVIL

DATA:

10/2025

ESCALA:

1/500