



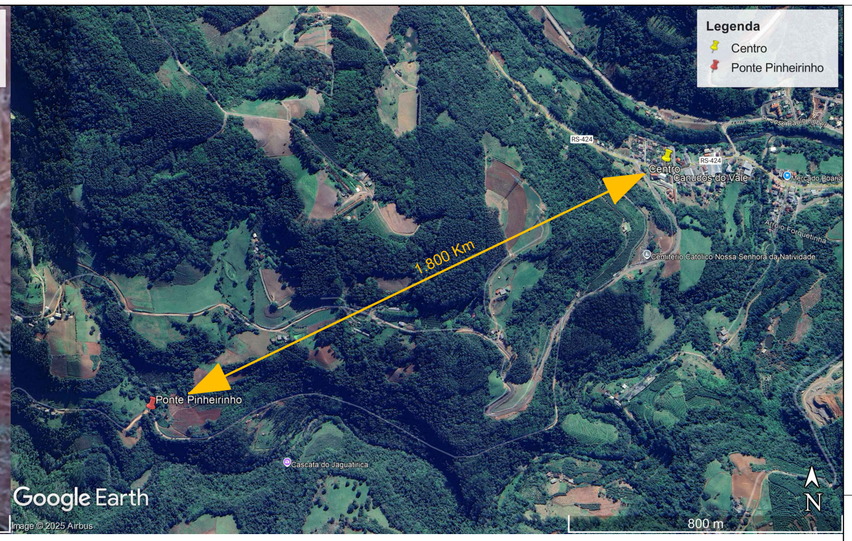

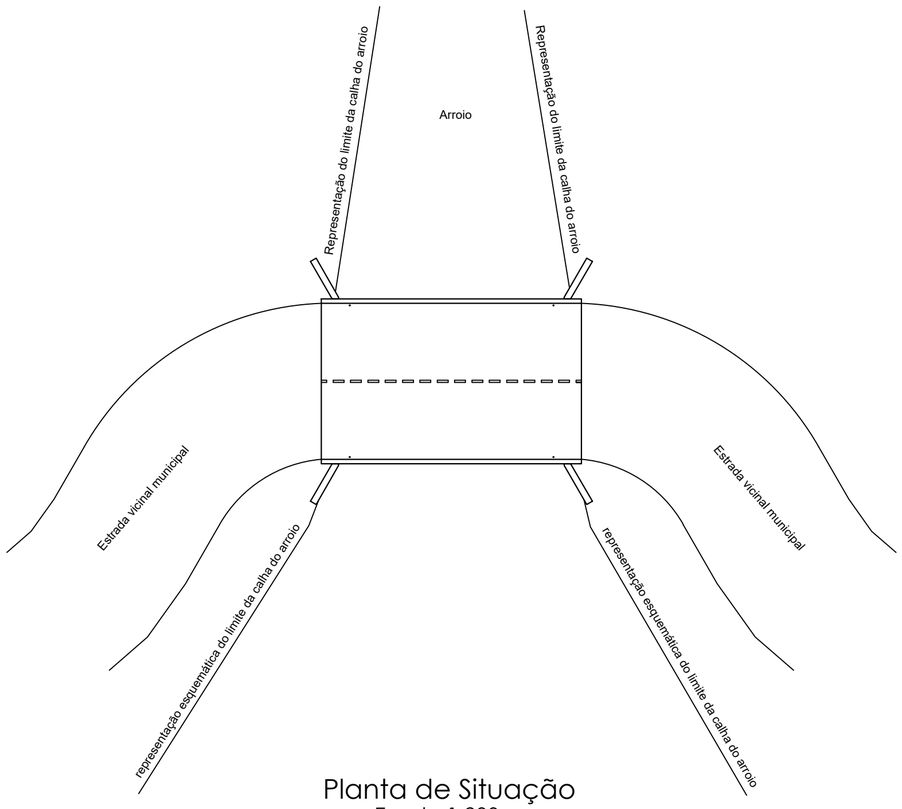

Planta de Situação
Escala 1:200

Título: Restabelecimento de Acesso na Localidade de Pinheirinho

Proprietários: MUNICÍPIO DE CANUDOS DO VALE

Local: Pinheirinho - CANUDOS DO VALE / RS

Área de projeto:	Salvo:	Escala: 1/200	Prancha: 03/03
Matrícula:	Desenho: Kremer Eng. e Topo.	Data: Setembro/2025	

Descrição:
- Ponte sobre cortina de Concreto
- Situação e Localização

Requerente:
Atestamos, sob as penas da lei, serem verdadeiras todas as informações apresentadas ao responsável pelo levantamento topográfico, constante no mapa e memoriais que acompanham o presente processo.

MUNICÍPIO DE CANUDOS DO VALE
CNPJ: 04.218.263/0001-22

Resp. Técnico:
LUIQUE MATEUS KREMER:03153400024
Assinado de forma digital por LUIQUE MATEUS KREMER:03153400024 Dados: 2025.09.16 15:49:29 -03'00'

LUIQUE MATEUS KREMER
Engenheiro civil
CREA - 260727

KREMER
ENGENHARIA E TOPOGRAFIA
Lajeado - RS
Contato: (51) 98608-4715
luiquekremer_@hotmail.com