

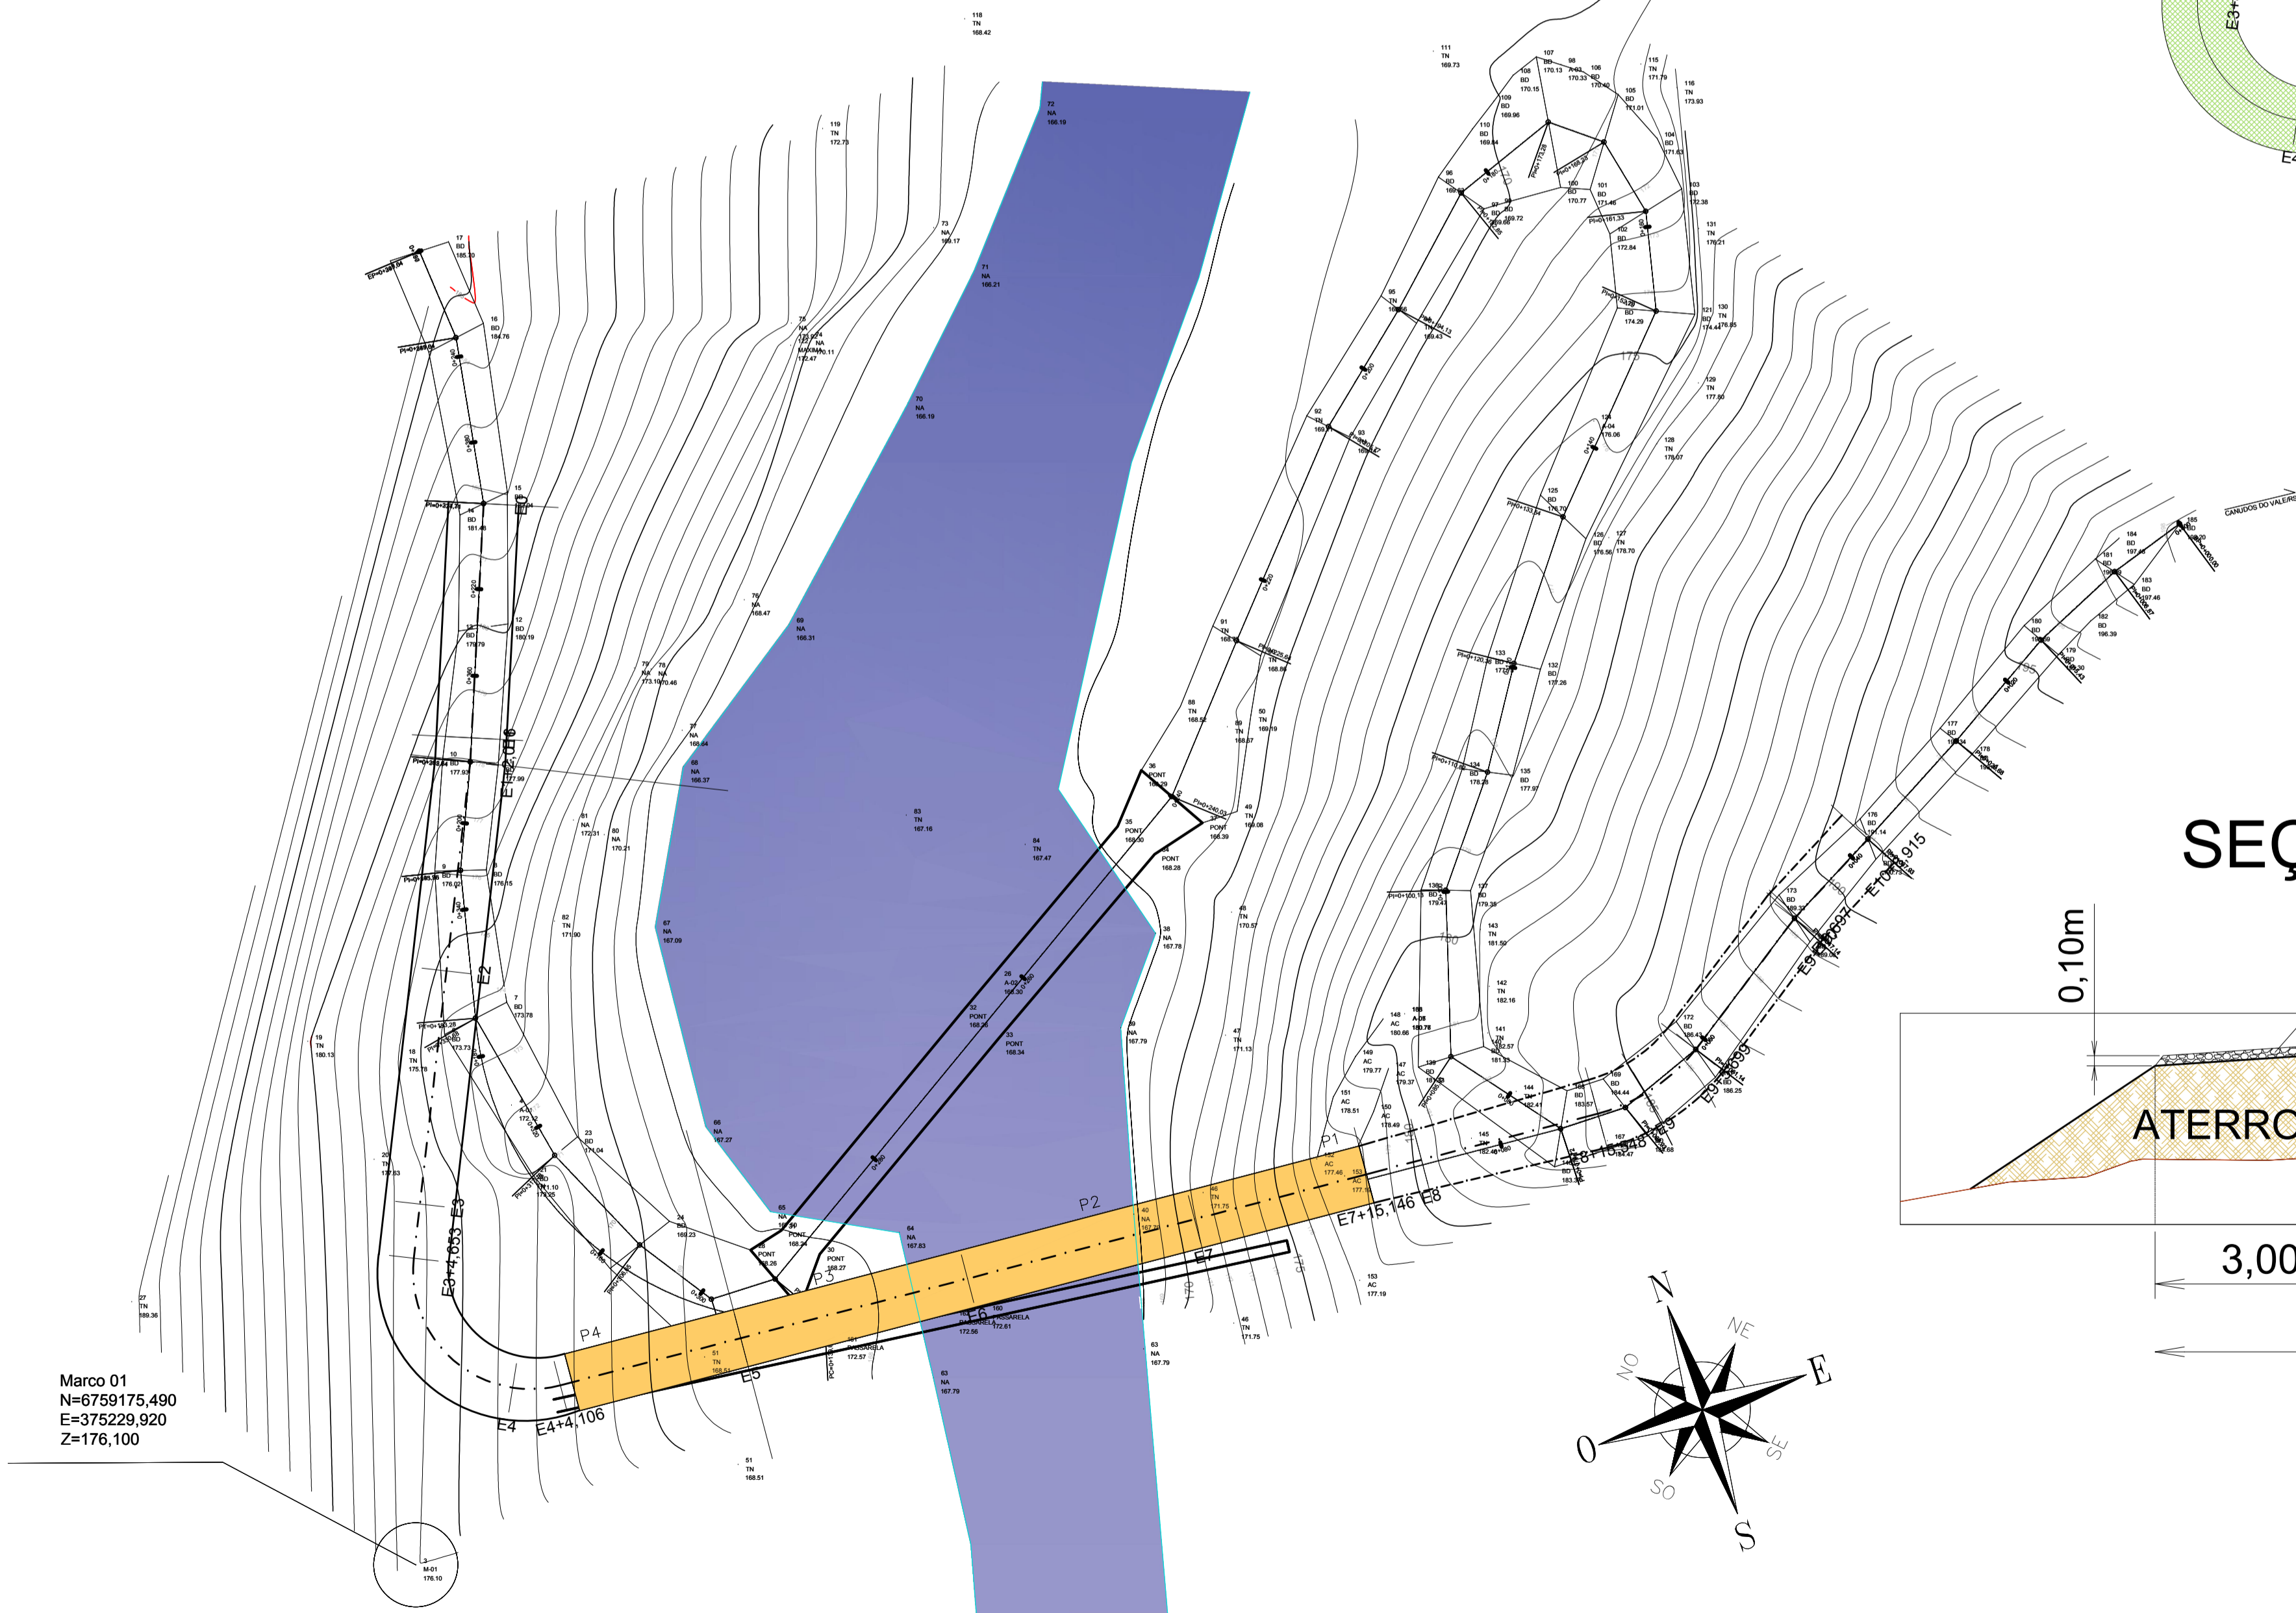


Alta Forquetinha Jairo Montovani


LEVANTAMENTO TOPOGRÁFICO-PLANTA BAIXA-IMPLANTAÇÃO

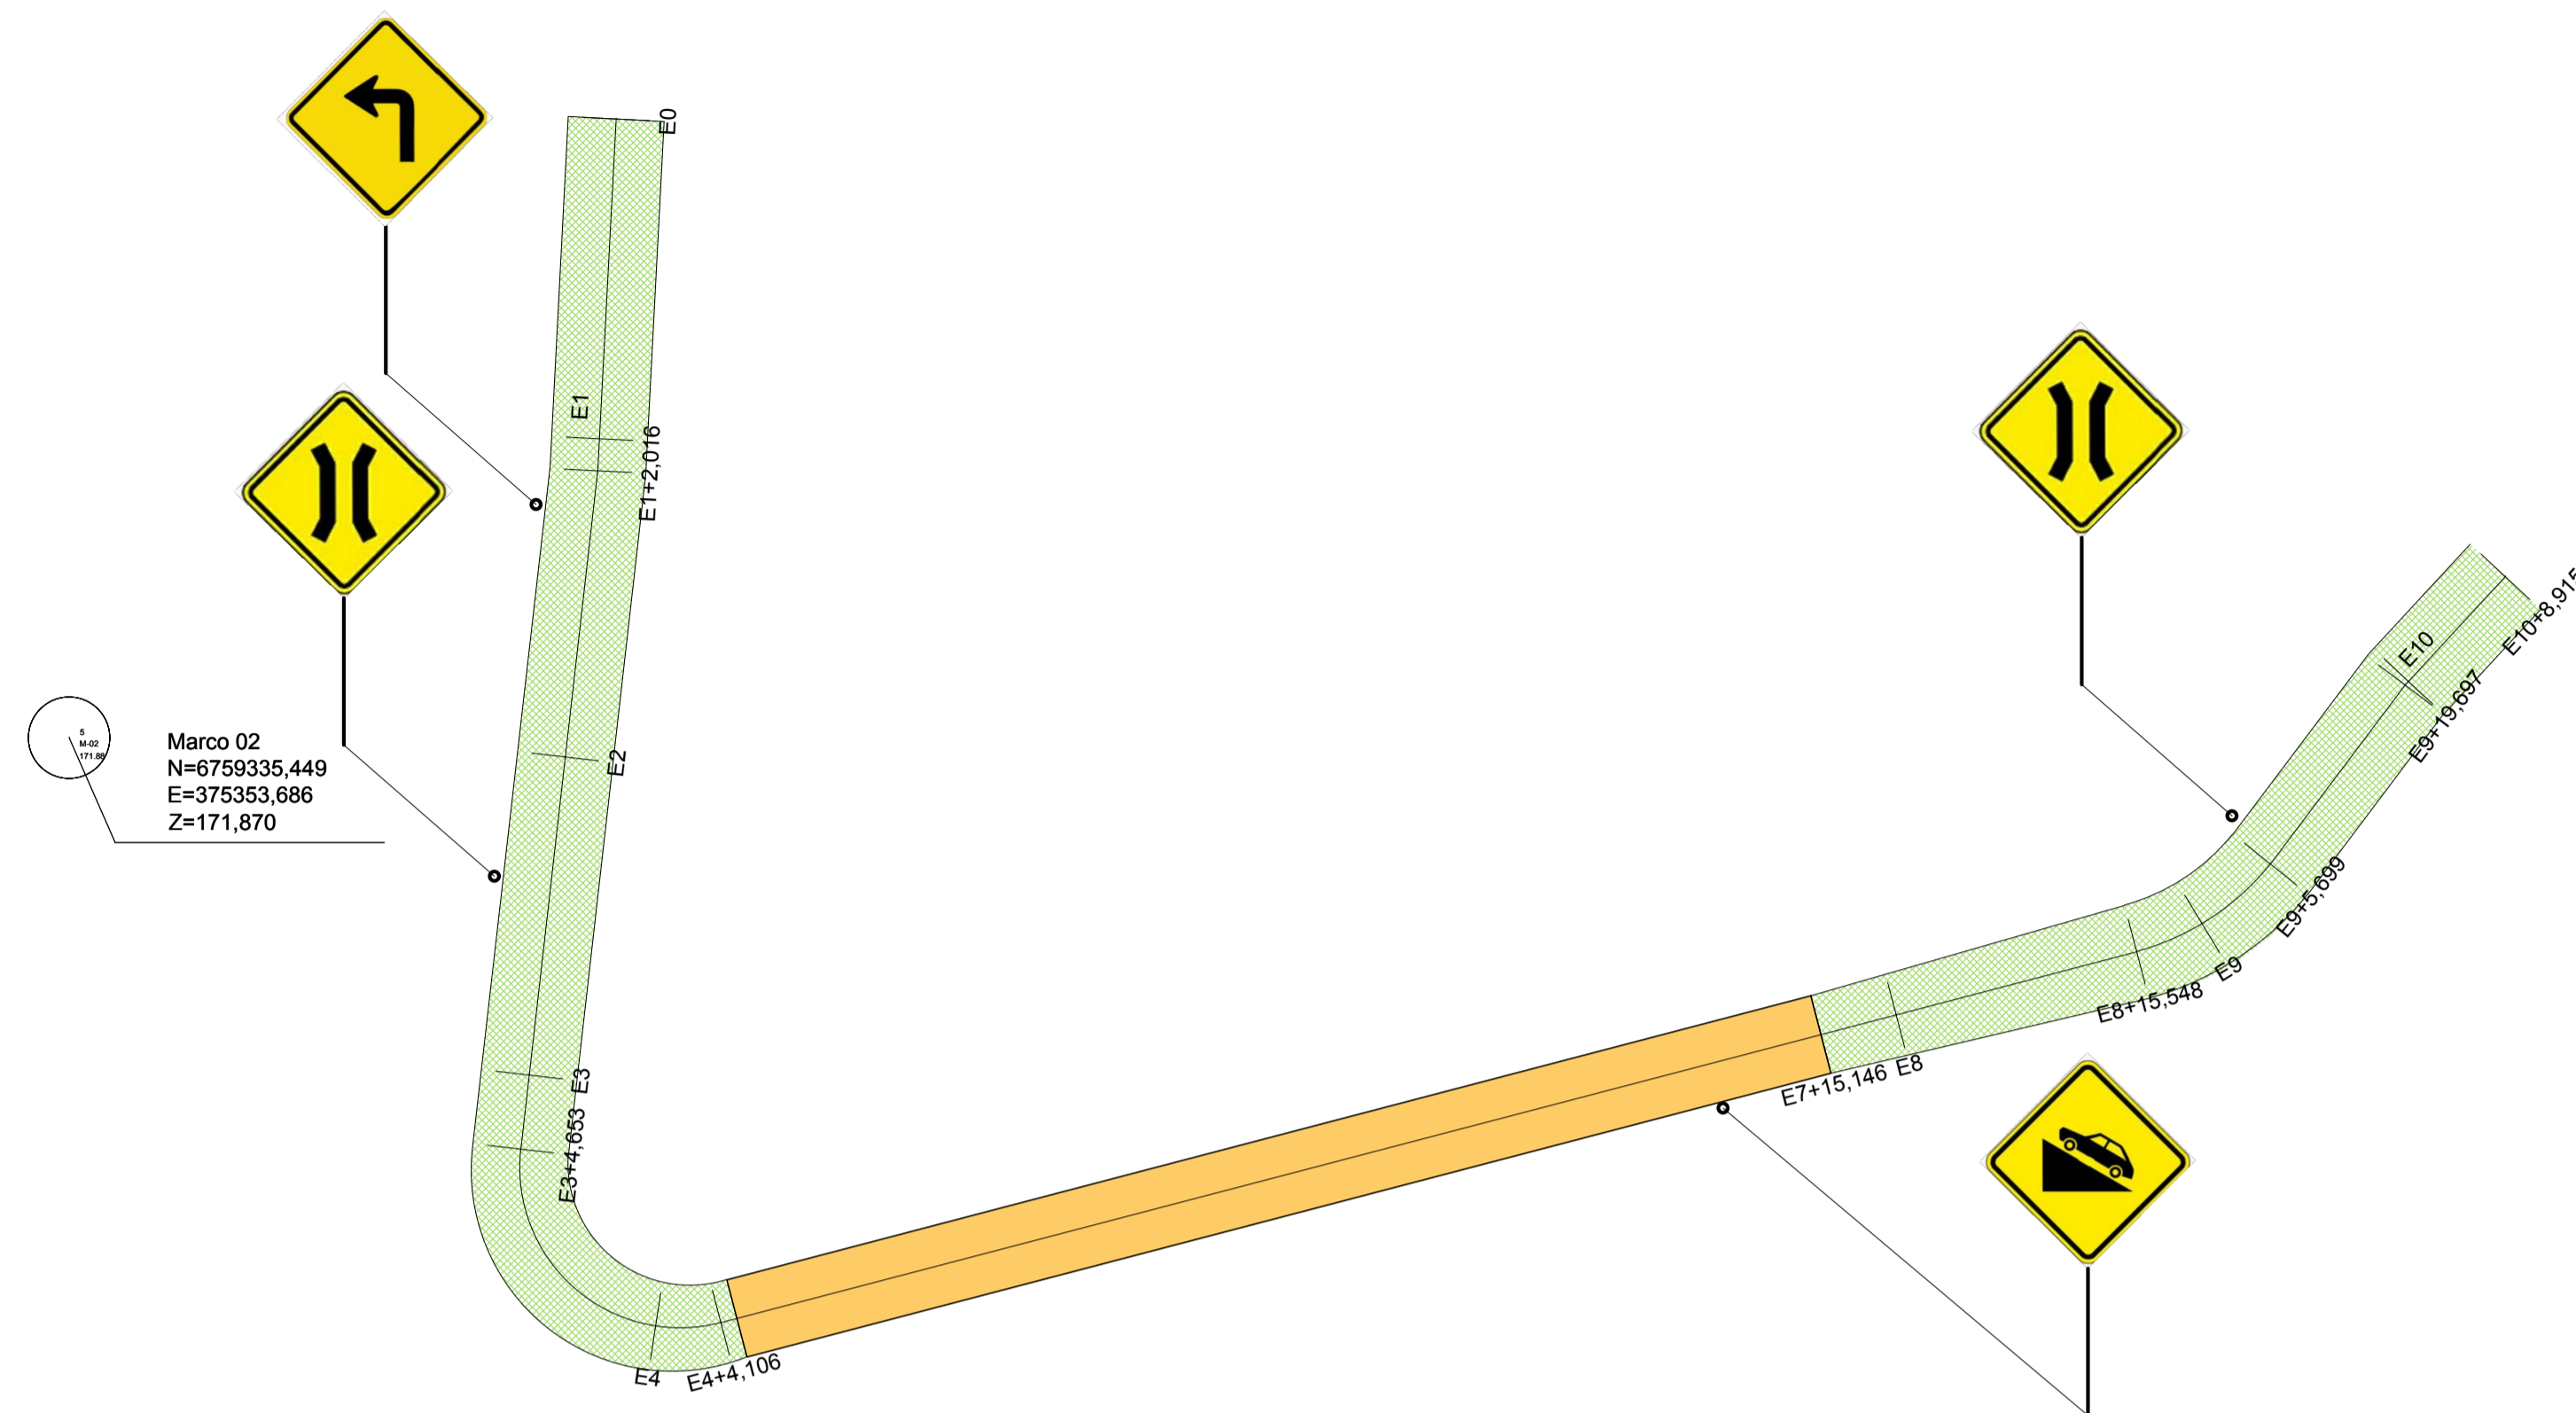


Marco 01
N=6759175,490
E=375229,920
Z=176,100

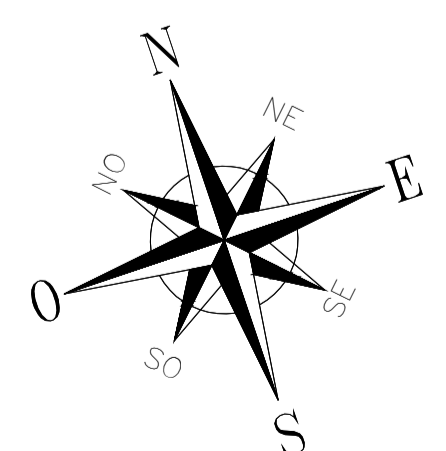

SEÇÃO TIPO

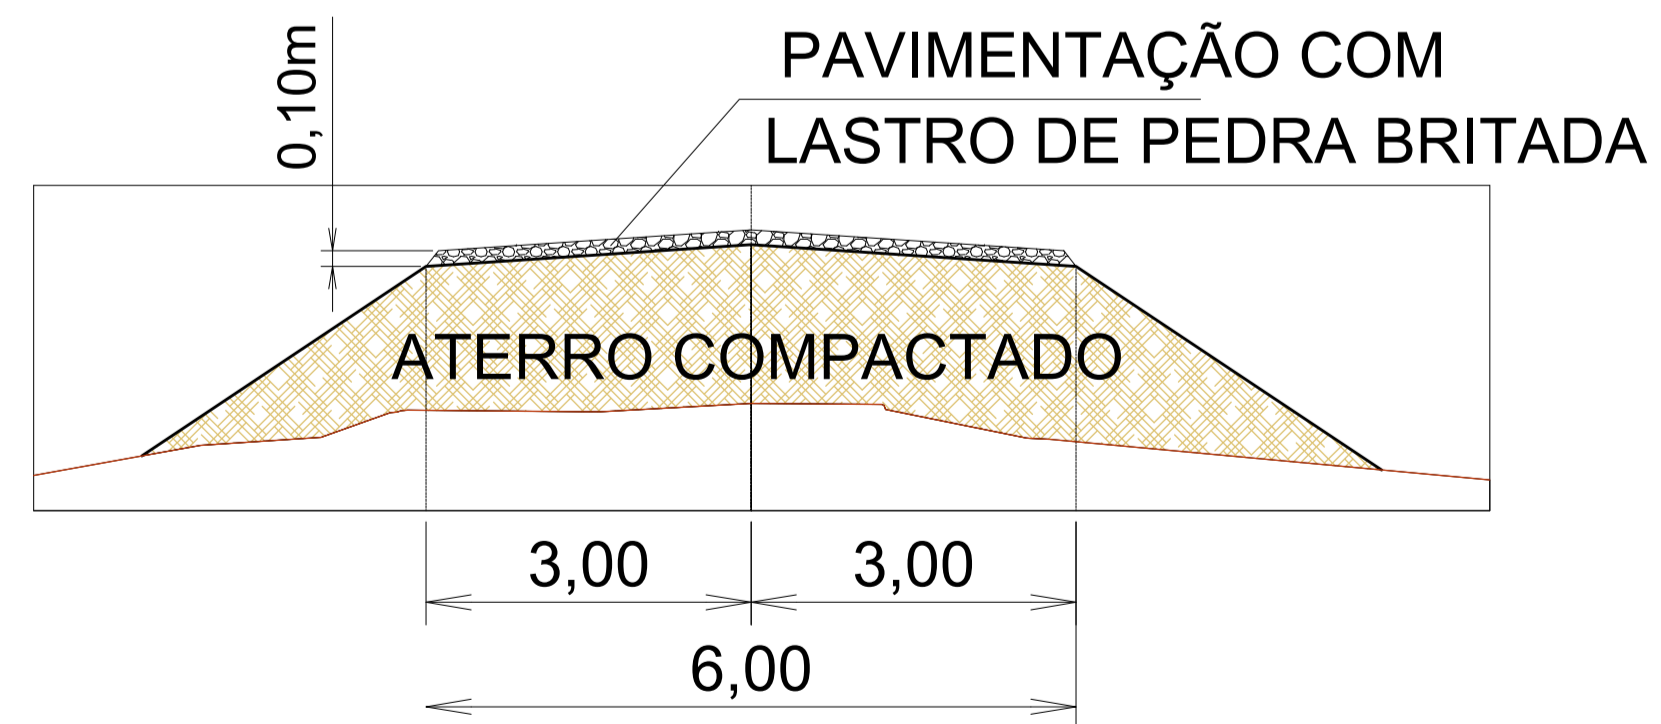

Alta Forquetinha Jairo Montovani		
PREFEITURA MUNICIPAL DE CANUDOS DO VALE - RS		
Obra: PAVIMENTAÇÃO - CORTE E ATERRO		
LEVANTAMENTO TOPOGRÁFICO-PLANTA BAIXA-IMPLANTAÇÃO SINALIZAÇÃO		
Desenho: Carlos	Data: DEZ/2025	Projeto: Carlos Alberto Persch Eng. Civil - CREA 123488 Maico Juares Berghahn Prefeito Municipal Francho
		T01