


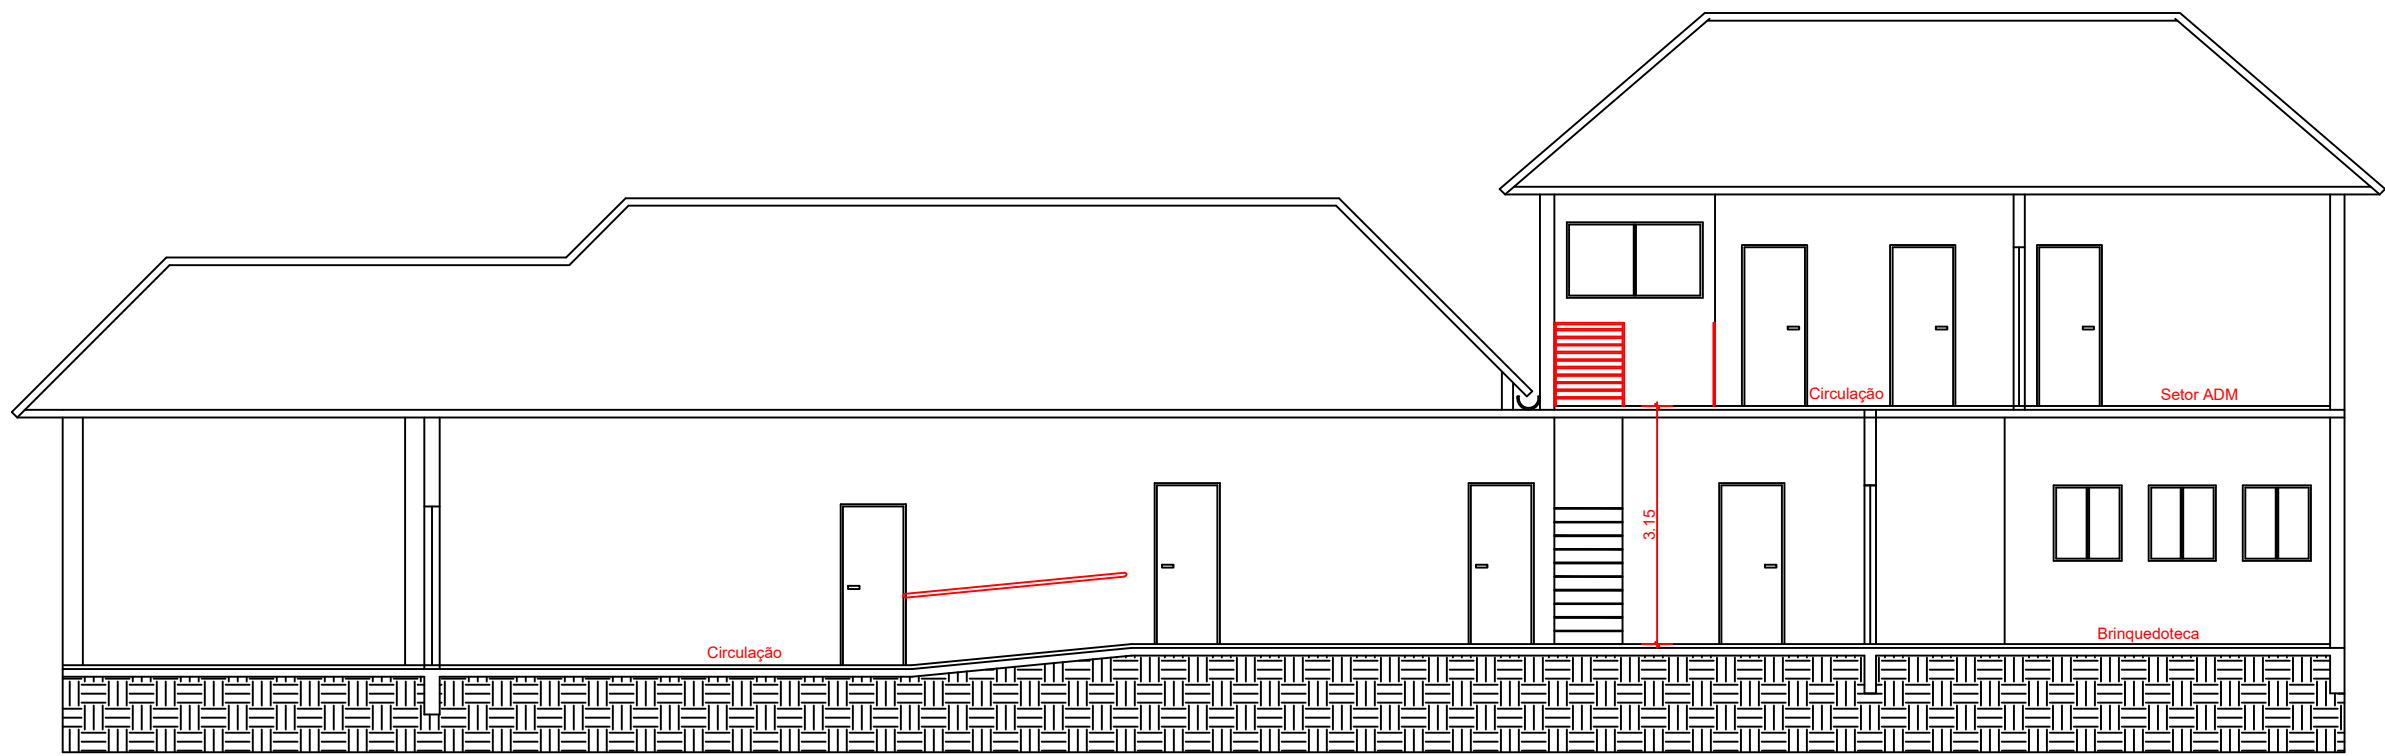

1 CORTE AA'
Escala: 1/100

LEGENDA PPCI		
SINALIZAÇÃO		
SÍMBOLO	IMAGEM	DESCRIÇÃO
		SINALIZAÇÃO DE INDICAÇÃO DE SENTIDO DE SAÍDA - DIREITA
		SINALIZAÇÃO DE INDICAÇÃO DE SENTIDO DE SAÍDA - ESQUERDA
		SINALIZAÇÃO DE INDICAÇÃO DE SENTIDO DE SAÍDA - FRENTE
		SINALIZAÇÃO DE INDICAÇÃO DE SENTIDO DE SAÍDA - ESCADA A DIREITA
		SINALIZAÇÃO DE INDICAÇÃO DE SENTIDO DE SAÍDA - ESCADA A ESQUERDA
		SINALIZAÇÃO DE INDICAÇÃO DE SENTIDO DE SAÍDA - SAÍDA FINAL
		SINALIZAÇÃO DE INDICAÇÃO DE SENTIDO DE SAÍDA - SAÍDA DE EMERGÊNCIA
		SINALIZAÇÃO DE PAVIMENTO

LEGENDA PPCI	
DISPOSITIVOS	
SÍMBOLO	DESCRIÇÃO
	EXTINTOR PQS ABS (PÓ QUÍMICO SECO - ABC)
	ACIONAR DE ALARME
	CENTRAL DE ALARME
	BARRA ANTI-PÂNICO
	RESERVA TÉCNICA
	DISPOSITIVO DE RECALQUE
	PONTO DE HIDRANTE - SUAS SAÍDAS PARA 40MM E MANGOTINHO
	LUMINÁRIA DE EMERGÊNCIA - UNIDADE AUTÔNOMA DE 1,0W
	UNIDADE DE ILUMINAÇÃO DE EMERGÊNCIA - TIPO BALIZAMENTO

RAZÃO SOCIAL: PREFEITURA MUNICIPAL DE ARROIO DO PADRE
NOME FANTASIA: POLICLINICA DE ARROIO DO PADRE - UBS
ENDEREÇO: AVENIDA 17 DE ABRIL Nº 196, CENTRO ARROIO DO PADRE/RS
CONTEÚDO: CORTE AA'

	PREFEITURA MUNICIPAL DO ARROIO DO PADRE
REFERENCIA ARQUITETURA E ENGENHARIA LTDA:64031944000109	Assinado de forma digital por REFERENCIA ARQUITETURA E ENGENHARIA LTDA:64031944000109 Dados: 2026.08.05 16:32:14 -03'00'
GISELE FISCHER CAU A178833-7	

PROJETO: PREVENÇÃO CONTRA INCÊNDIO
ETAPA: PROJETO LEGAL
DATA: MAIO 2026
ESCALA: INDICADA

PRANCHA:
04/04