


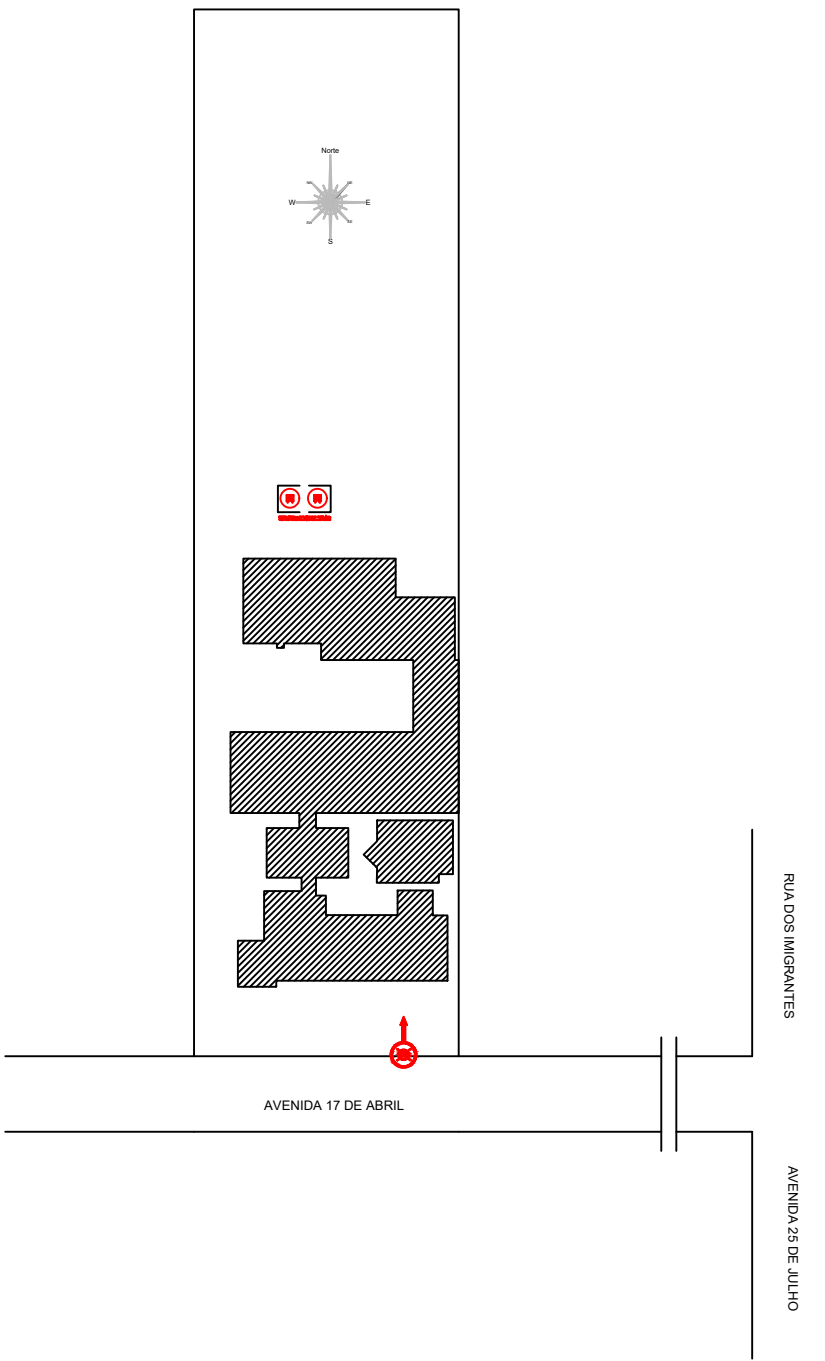

1 PLANTA DE SITUAÇÃO
Escala: 1/1000

LEGENDA PPCI		
SINALIZAÇÃO		
SÍMBOLO	IMAGEM	DESCRIÇÃO
		SINALIZAÇÃO DE INDICAÇÃO DE SENTIDO DE SAÍDA - DIREITA
		SINALIZAÇÃO DE INDICAÇÃO DE SENTIDO DE SAÍDA - ESQUERDA
		SINALIZAÇÃO DE INDICAÇÃO DE SENTIDO DE SAÍDA - FRENTE
		SINALIZAÇÃO DE INDICAÇÃO DE SENTIDO DE SAÍDA - ESCADA A DIREITA
		SINALIZAÇÃO DE INDICAÇÃO DE SENTIDO DE SAÍDA - ESCADA A ESQUERDA
		SINALIZAÇÃO DE INDICAÇÃO DE SENTIDO DE SAÍDA - SAÍDA FINAL
		SINALIZAÇÃO DE INDICAÇÃO DE SENTIDO DE SAÍDA - SAÍDA DE EMERGÊNCIA
		SINALIZAÇÃO DE PAVIMENTO

LEGENDA PPCI	
DISPOSITIVOS	
SÍMBOLO	DESCRIÇÃO
	EXTINTOR PQS ABS (PÓ QUÍMICO SECO - ABC)
	ACIONAR DE ALARME
	CENTRAL DE ALARME
	BARRA ANTI-PÂNICO
	RESERVA TÉCNICA
	DISPOSITIVO DE RECALQUE
	PONTO DE HIDRANTE - SUAS SAÍDAS PARA 40MM E MANGOTINHO
	LUMINÁRIA DE EMERGÊNCIA - UNIDADE AUTÔNOMA DE 1,0W
	UNIDADE DE ILUMINAÇÃO DE EMERGÊNCIA - TIPO BALIZAMENTO

RAZÃO SOCIAL: PREFEITURA MUNICIPAL DE ARROIO DO PADRE
NOME FANTASIA: POLICLINICA DE ARROIO DO PADRE - UBS
ENDEREÇO: AVENIDA 17 DE ABRIL Nº 196, CENTRO ARROIO DO PADRE/RS
CONTEÚDO: PLANTA DE SITUAÇÃO



REFERÊNCIA
ARQUITETURA & ENGENHARIA

PREFEITURA MUNICIPAL DO ARROIO DO PADRE

REFERÊNCIA ARQUITETURA E ENGENHARIA
LTDA:64031944000109

Assinado de forma digital por
REFERÊNCIA ARQUITETURA E ENGENHARIA LTDA:64031944000109
Data: 2025.08.05 16:30:26 -03'00'

GISELE FISCHER
CAU A178833-7

PROJETO: PREVENÇÃO CONTRA INCÊNDIO
ETAPA: PROJETO LEGAL
DATA: MAIO 2026
ESCALA: INDICADA

PRANCHA:
01/04