


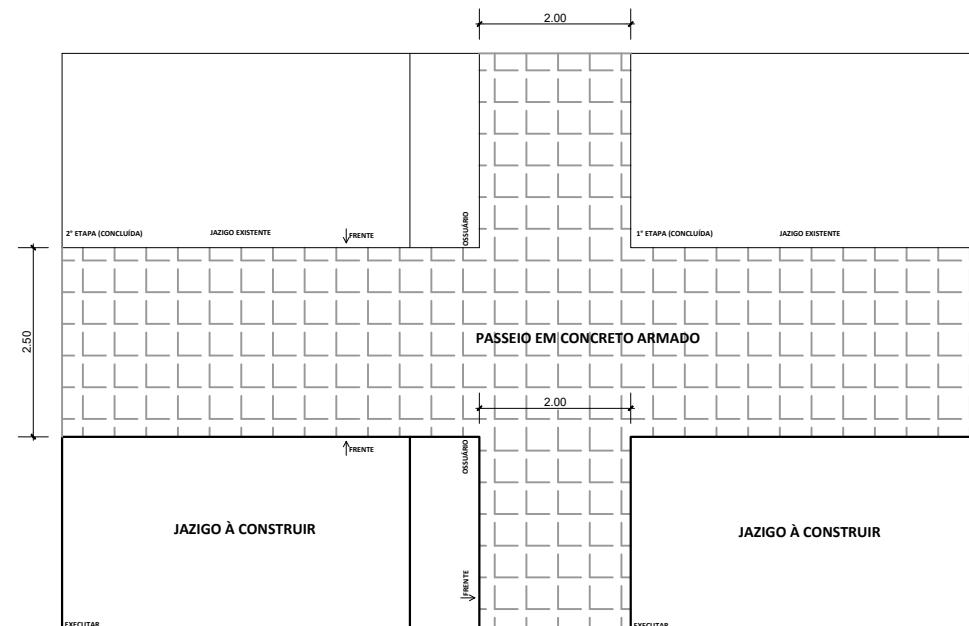

gov.br Documento assinado digitalmente
ROGERIO VAZ RIBEIRO
Data: 16/07/2025 10:58:42-0300
Verifique em <https://validar.iti.gov.br>

SECRETARIA DE OBRAS, INFRAESTRUTURA E SANEAMENTO SETOR DE ENGENHARIA CIVIL

PROJETO DE AMPLIAÇÃO

RESPONSÁVEL TÉCNICO

DESCRIÇÃO DO PROJETO

ROGERIO VAZ RIBEIRO
ENGENHEIRO CIVIL - CREA/RS 165014

PROJETO DE AMPLIAÇÃO CEMITÉRIO MUNICIPAL

	DESENHO

ROGERIO VAZ RIBIEIRO

	DATA
--	------

JUNHO/2025

ESCALA

1/100

Prancha

1/1