

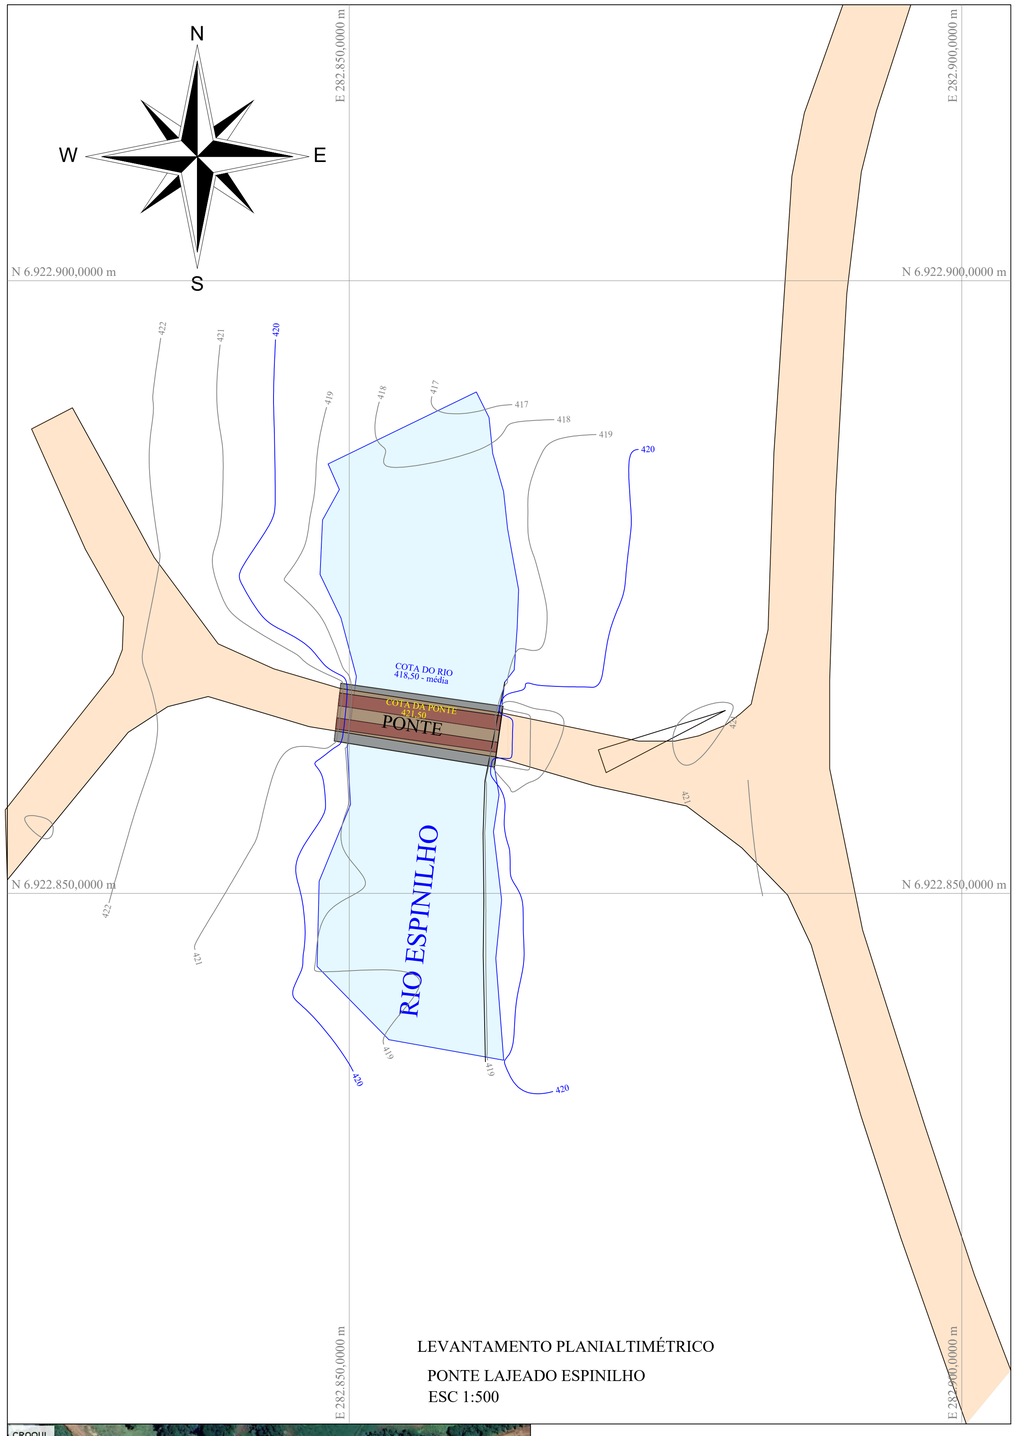



LEVANTAMENTO PLANIALTIMÉTRICO

PONTE LAJEADO ESPINILHO
ESC 1:500

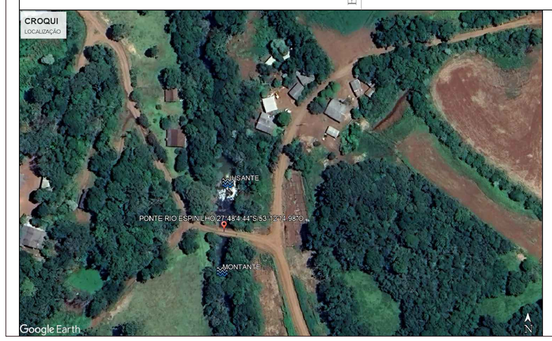


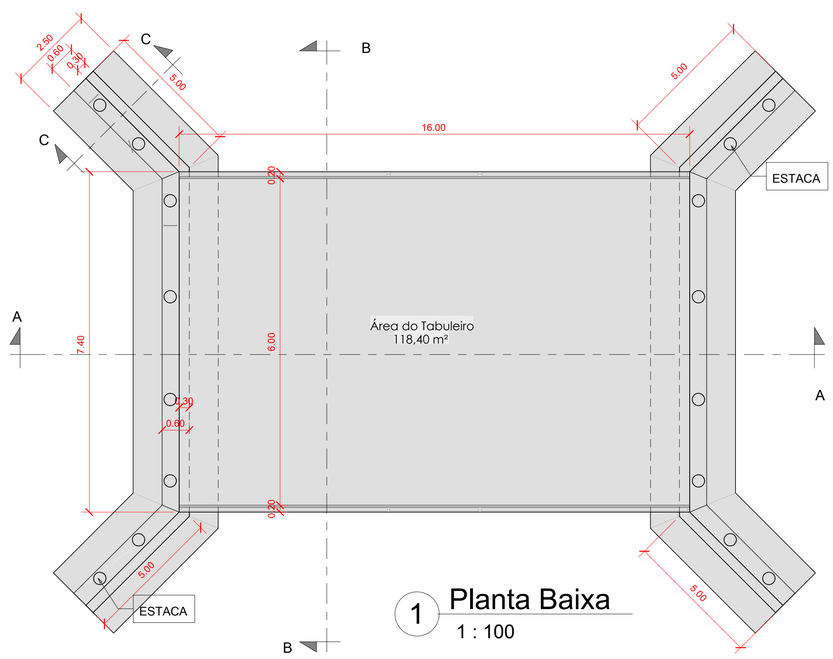


1 Planta Baixa
1 : 100

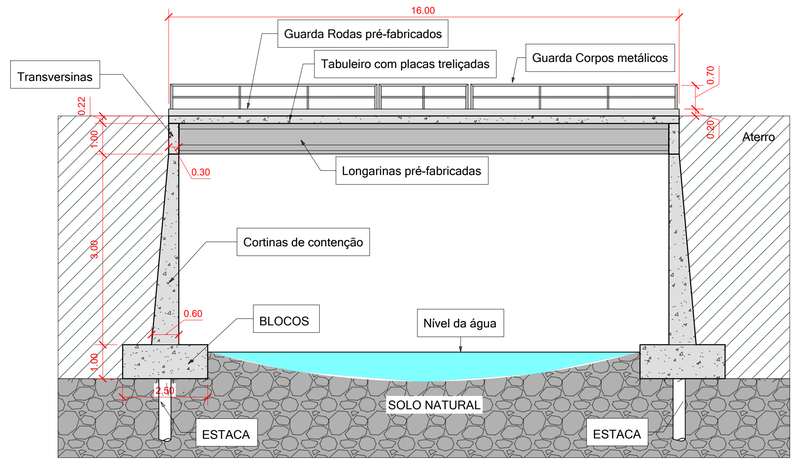

Corte
ESC.1 : 100 A

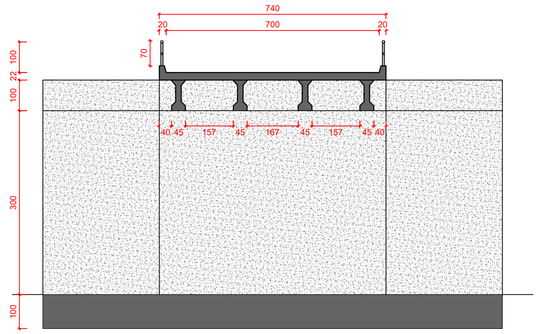

Corte
ESC.1 : 125 B

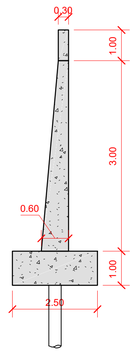

Corte
ESC.1 : 125 C

PROJETO DE PONTES

Locais Diversos, São Pedro das Missões/RS.

Página: 01

Proprietário: Município de São Pedro das Missões

Assunto: Projeto Base

Resp. Técnico:
Douglas Borba
Eng. Civil
CREA/RS 254591

Data: Out/2025

Escala: Indicada

DOUGLAS BORBA
ENGENHEIRO CIVIL