
PRODUCED BY AN AUTODESK EDUCATIONAL PRODUCT

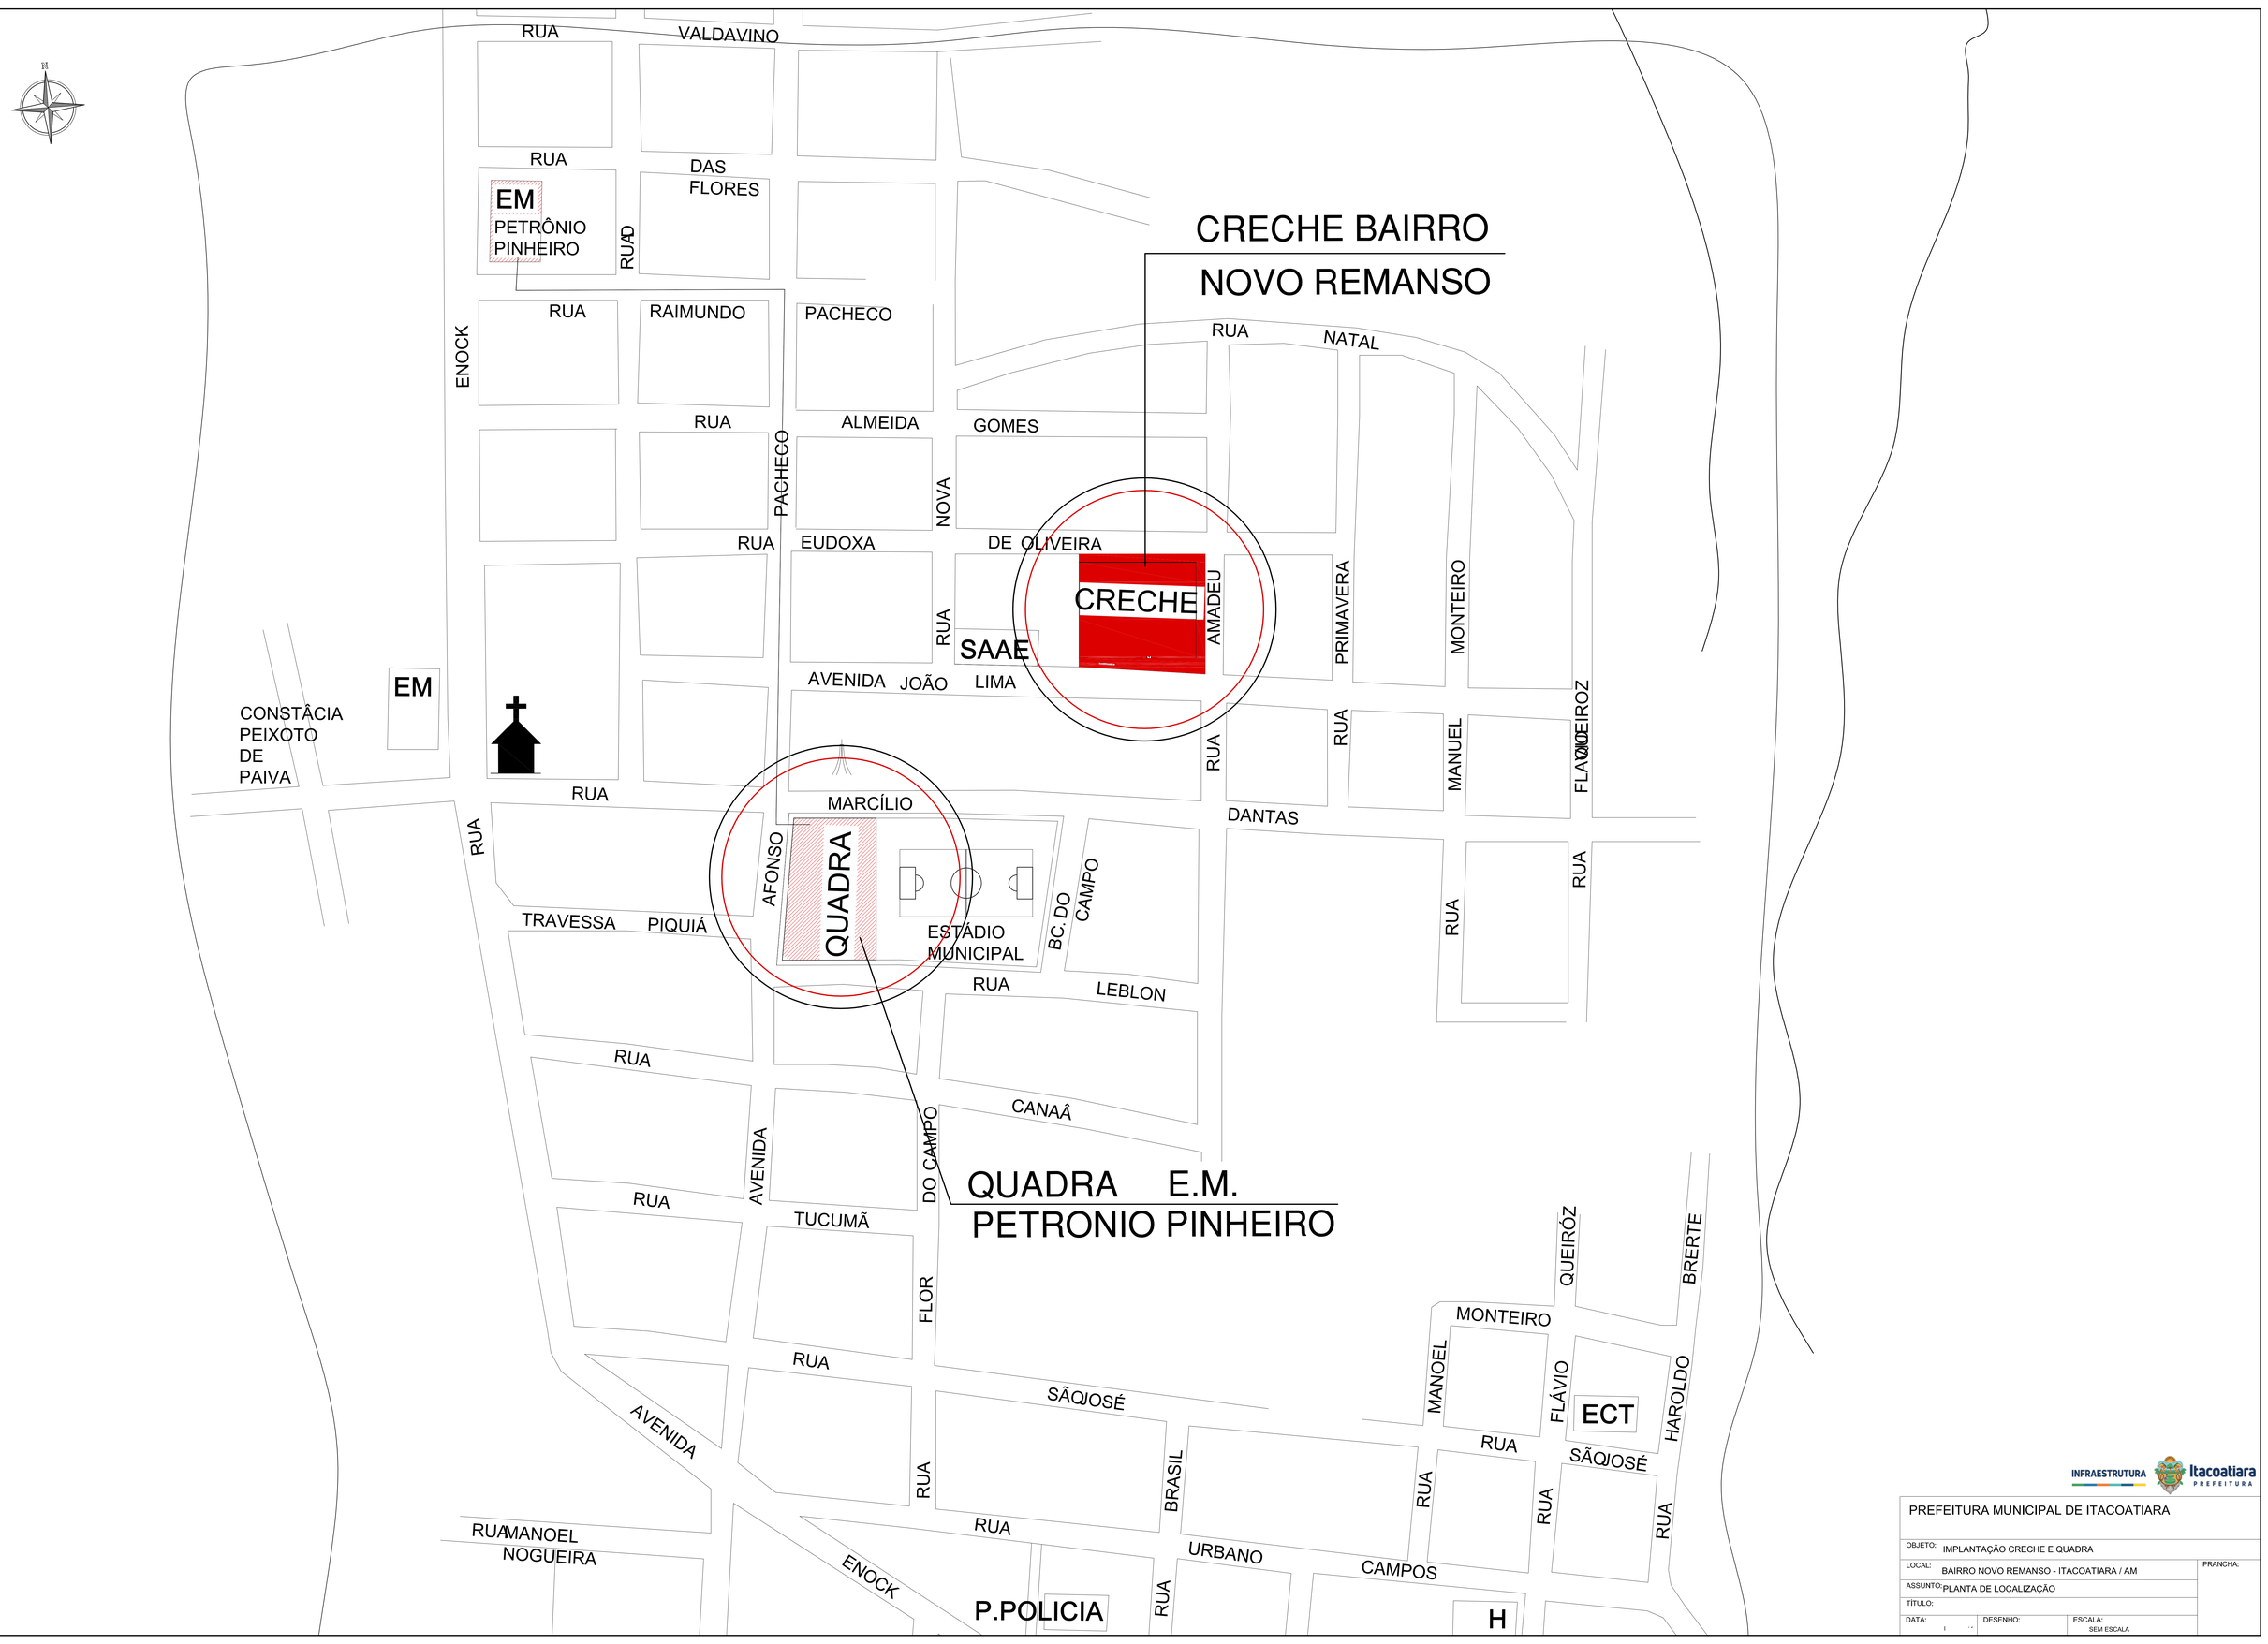

INFRAESTRUTURA Itacoatiara PREFEITURA

PREFEITURA MUNICIPAL DE ITACOATIARA

OBJETO: IMPLANTAÇÃO CRECHE E QUADRA		
LOCAL: BAIRRO NOVO REMANSO - ITACOATIARA / AM		PRANCHA:
ASSUNTO: PLANTA DE LOCALIZAÇÃO		
TÍTULO:		
DATA: / /	DESENHO:	ESCALA: SEM ESCALA

PRODUCED BY AN AUTODESK EDUCATIONAL PRODUCT

PRODUCED BY AN AUTODESK EDUCATIONAL PRODUCT