

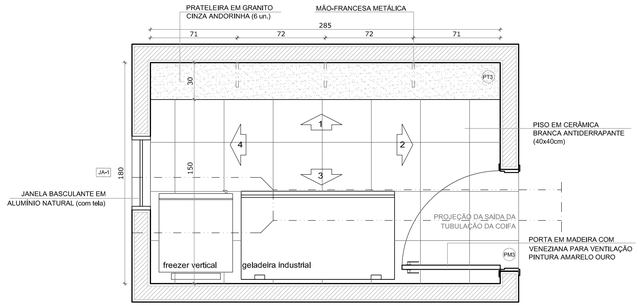


PLANTA BAIXA

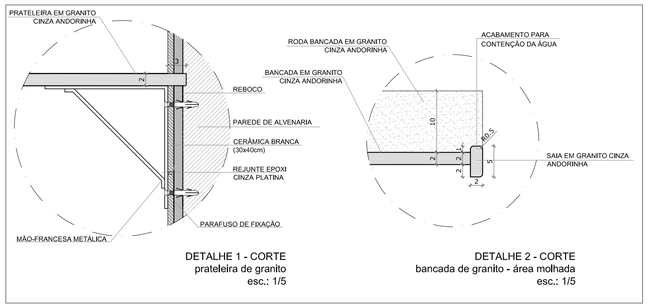


DETALHE 1 - CORTE
prateleira de granito
esc.: 1/5

DETALHE 2 - CORTE
bancada de granito - área molhada
esc.: 1/5

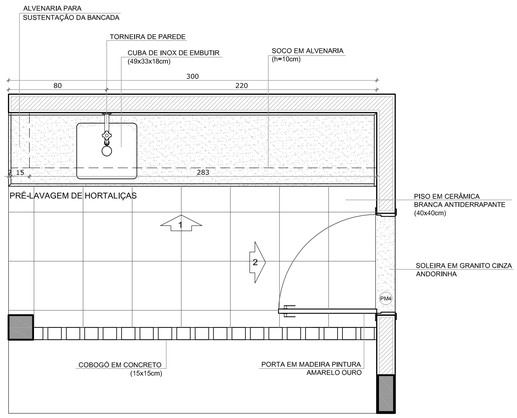

PLANTA BAIXA

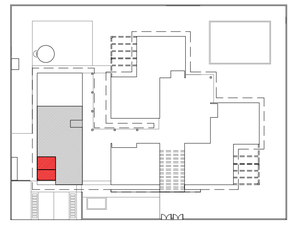

3 CROQUI DE REFERÊNCIA
ESCALA 1/500

OBSERVAÇÃO:


A PAGINAÇÃO DAS PAREDES DEVERÁ SEGUIR O ALINHAMENTO DO PISO.


NOTAS


- MEDIDAS EM CENTÍMETROS
- VERIFICAR POSIÇÃO EXATA DOS PILARES NO PROJETO ESTRUTURAL
- VERIFICAR DETALHES CONSTRUTIVOS PERTINENTES NO PROJETO DE DETALHAMENTO
- PARA ALTERAÇÃO DAS CORES INTERNAS DAS PAREDES CONSULTAR O CADERNO DE ESTUDO DE CORES
- EM CASO DE CONFLITO DE INFORMAÇÕES ENTRE O PROJETO GRÁFICO E O CADERNO DE ESPECIFICAÇÕES, PREVALECE A INFORMAÇÃO CONTIDA NO DESENHO
- ALTERAÇÕES NESTE PROJETO SOMENTE COM AUTORIZAÇÃO EXPRESSA DO FNDE


REFERÊNCIA:


- PLANILHA DE QUANTITATIVOS E TIPOLOGIA ESPECÍFICA DO PROJETO
- CADERNO DE ENCARGOS
- MANUAL DE PROJETO
- ESTUDO DE CORES

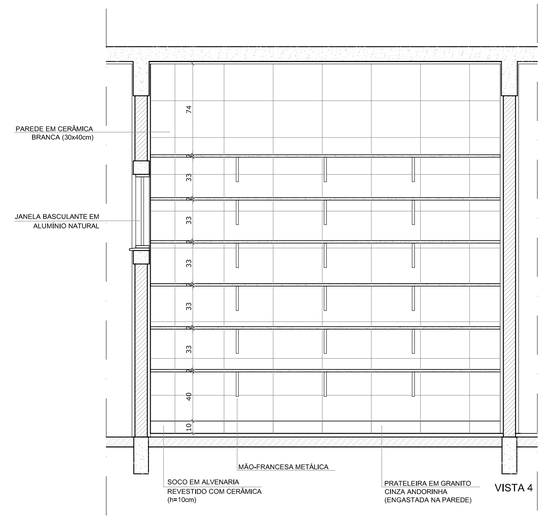


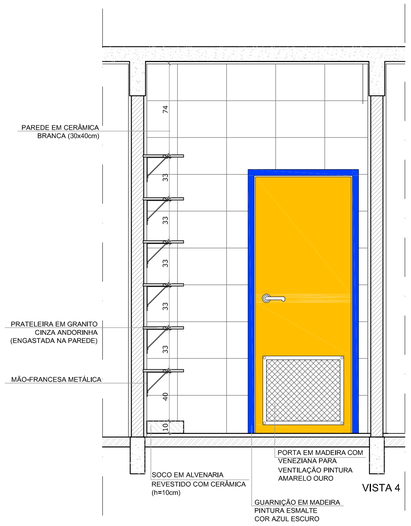

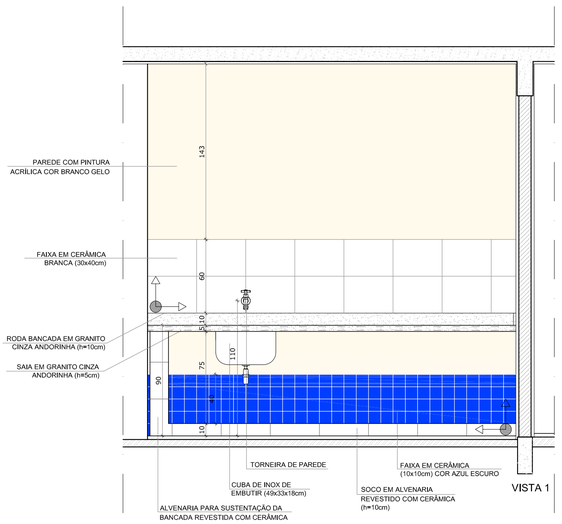

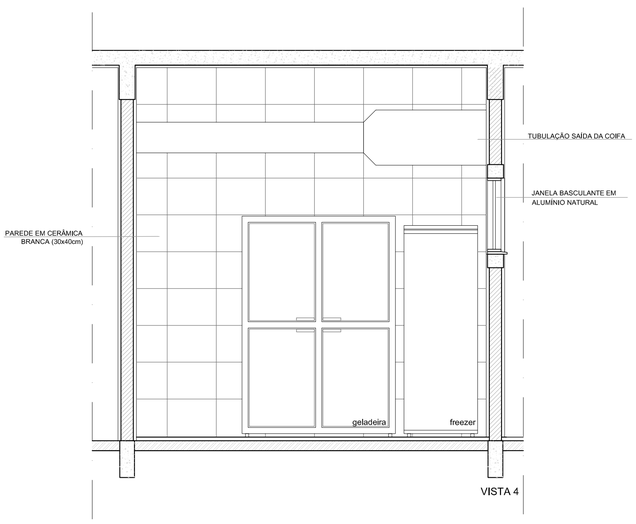

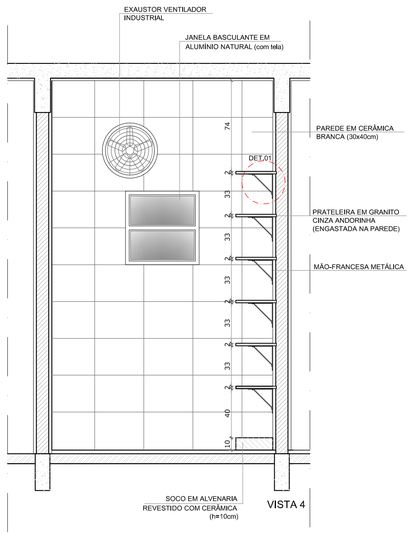

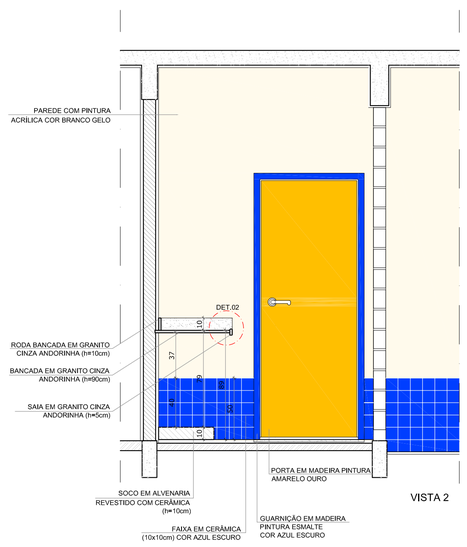

1 DESPENSA
ESCALA 1/25

2 TRIAGEM / LAVAGEM
ESCALA 1/25

FNDE Fundo Nacional de Desenvolvimento da Educação — Ministério da Educação — GOVERNO FEDERAL BRASIL PAÍS RICO É PAÍS SEM POBREZA

PROJETO PADRÃO - FNDE

PROPRIETÁRIO: :	FUNDO NACIONAL DE DESENVOLVIMENTO DA EDUCAÇÃO - FNDE
ENDEREÇO:	AV. JOÃO LIMA, S/Nº. - VILA DE NOVO REMANSO
MUNICÍPIO – UF:	ITACOATIARA-AM

PROPRIETÁRIO PREFEITURA MUNICIPAL DE ITACOATIARA-AM

RESP. TÉCNICO ETLEN NEVES BENEZAR CREA Crea/AM RNP: 0421114215

AUTOR DO PROJETO ETLEN NEVES BENEZAR CREA/ AM RNP: 0421114215

Itacoatiara Prefeitura Municipal

CREA Crea/AM RNP: 0421114215

RA

OBSERVAÇÕES:

PROGRAMA PROINFÂNCIA - PROJETO TIPO C

PROJETO DE ARQUITETURA

COORDENAÇÃO: CGEST - Coordenação Geral de Infraestrutura Educacional	AMPLIAÇÃO - BLOCO DE SERVIÇO DESPENSA E TRIAGEM / LAVAGEM DETALHAMENTO	ARQ
FORMATO: DESENHO	REVISÃO: R-01, R-02 / ESCALA: 1:25 / DATA EMISSÃO: SETEMBRO /2025	PRANCHA: 20/31