
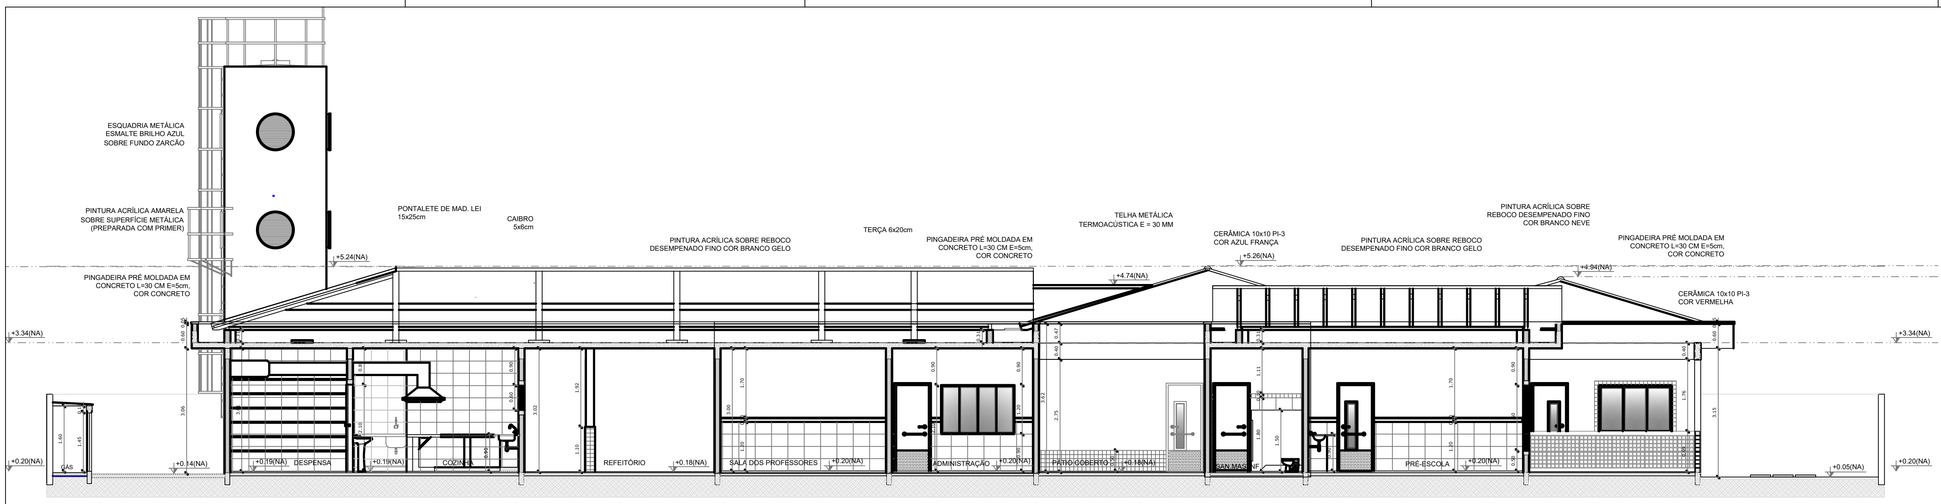



1 CORTE AA
ESCALA 1/75

PRATELEIRA EM GRANITO CINZA ANDORINHA | REVESTIMENTO CERÂMICO 30x40cm | BANCADA EM GRANITO CINZA ANDORINHA | CERÂMICA 10x10 PI-3 COR AZUL FRANÇA | REVESTIMENTO CERÂMICO 30x40cm | RODAMEIO EM MADEIRA | PORTA EM MADEIRA (COM CHAPA METÁLICA) COR AMARELA, ALISAR AZUL | JANELA EM ALUMÍNIO COR NATURAL | CERÂMICA 10x10 PI-3 COR AZUL FRANÇA | PORTA EM MADEIRA (COM CHAPA METÁLICA) COR AMARELA, ALISAR AZUL | DIVISÓRIA EM GRANITO CINZA ANDORINHA | REVESTIMENTO CERÂMICO 30x40cm | RODAMEIO EM MADEIRA | COBOGÓS EM CONCRETO 40x40 cm 18 FUROS, COR AMARELO

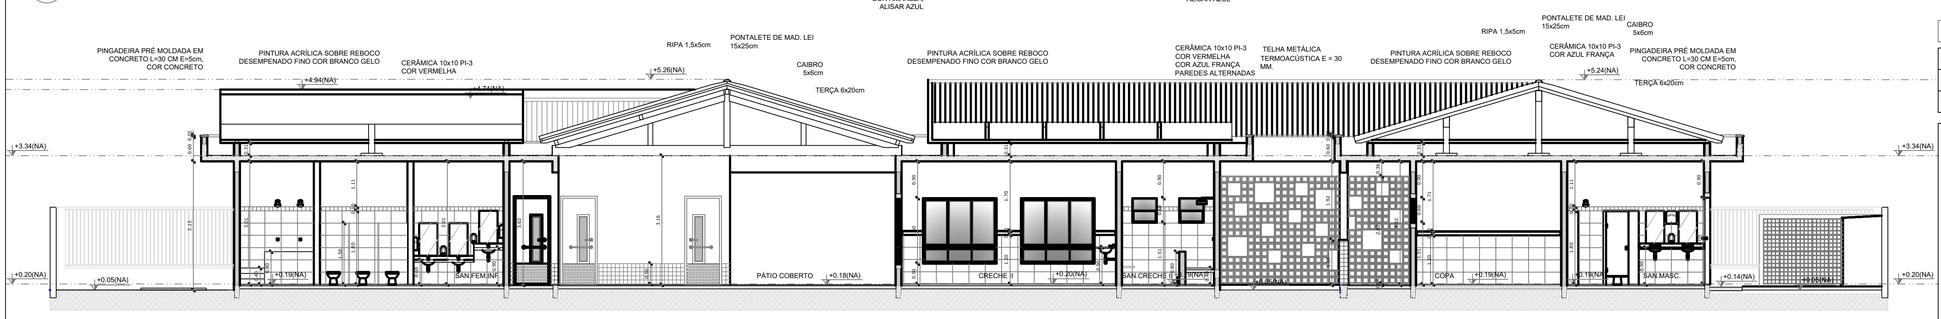


2 CORTE BB
ESCALA 1/75

REVESTIMENTO CERÂMICO 30x40cm | DIVISÓRIA EM GRANITO CINZA ANDORINHA | BANCADA EM GRANITO CINZA ANDORINHA | PORTA EM MADEIRA (COM CHAPA METÁLICA) COR AMARELA, ALISAR AZUL | CERÂMICA 10x10 PI-3 COR AZUL FRANÇA | RODAMEIO EM MADEIRA | REVESTIMENTO CERÂMICO 30x40cm | JANELA EM ALUMÍNIO COR NATURAL | REVESTIMENTO CERÂMICO 30x40cm | COBOGÓS EM CONCRETO 15x15 cm, COR AMARELO | REVESTIMENTO CERÂMICO 30x40cm | RODAMEIO EM MADEIRA | DIVISÓRIA EM GRANITO CINZA ANDORINHA | REVESTIMENTO CERÂMICO 30x40cm | COBOGÓS EM CONCRETO 40x40 cm 18 FUROS, COR AMARELO

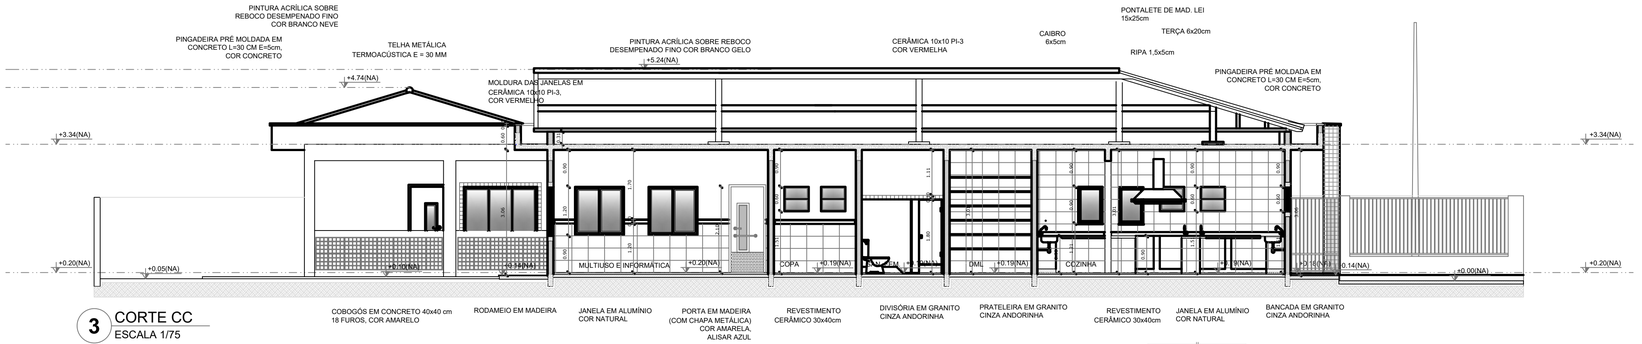


3 CORTE CC
ESCALA 1/75

COBOGÓS EM CONCRETO 40x40 cm 18 FUROS, COR AMARELO | RODAMEIO EM MADEIRA | JANELA EM ALUMÍNIO COR NATURAL | PORTA EM MADEIRA (COM CHAPA METÁLICA) COR AMARELA, ALISAR AZUL | REVESTIMENTO CERÂMICO 30x40cm | DIVISÓRIA EM GRANITO CINZA ANDORINHA | PRATELEIRA EM GRANITO CINZA ANDORINHA | REVESTIMENTO CERÂMICO 30x40cm | JANELA EM ALUMÍNIO COR NATURAL | BANCADA EM GRANITO CINZA ANDORINHA

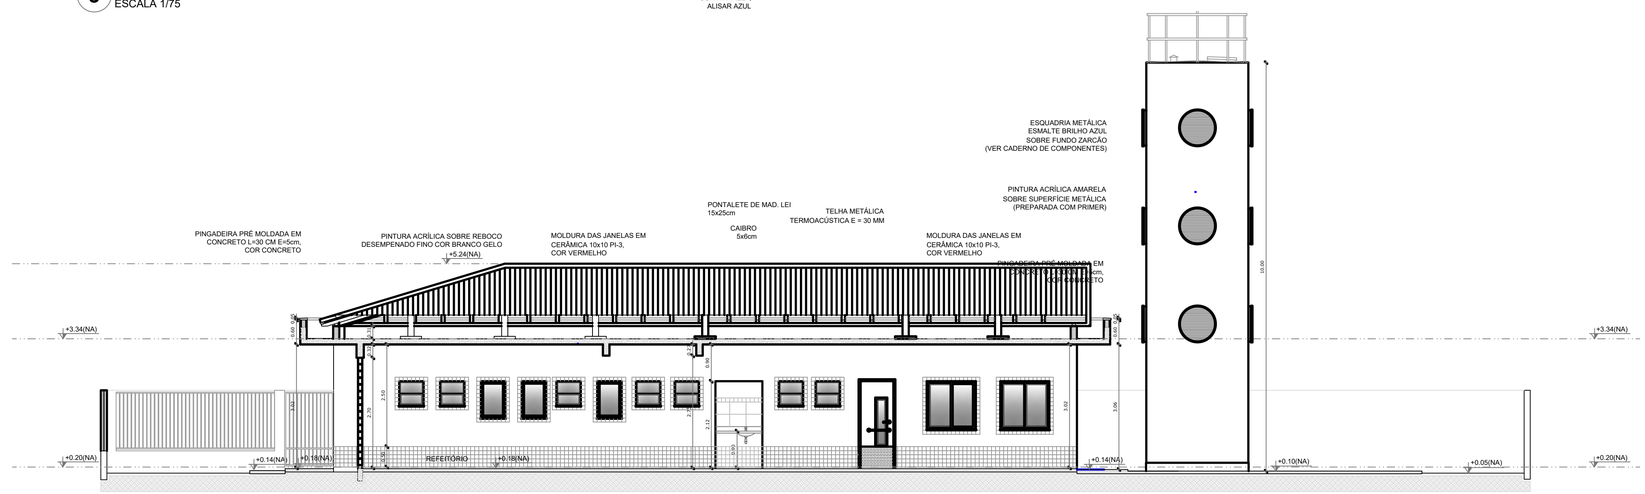

4 CORTE DD
ESCALA 1/75

COBOGÓS EM CONCRETO 15x15 cm, COR AMARELO | JANELA EM ALUMÍNIO COR NATURAL | CERÂMICA 10x10 PI-3 COR AZUL FRANÇA | REVESTIMENTO CERÂMICO 30x40cm | CERÂMICA 10x10 PI-3 COR AZUL FRANÇA | PORTA EM MADEIRA (COM CHAPA METÁLICA) COR AMARELA, ALISAR AZUL

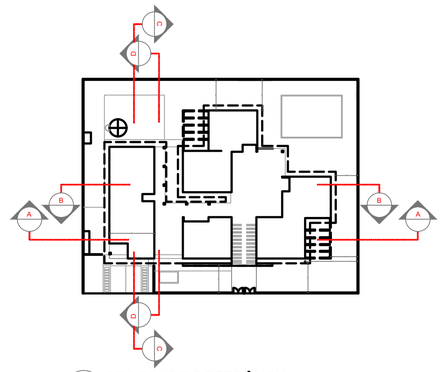

5 CROQUI DE REFERÊNCIA
ESCALA 1/500

QUADRO GERAL DE ÁREAS

ÁREA DO TERRENO: 35 metros x 45 metros = 1.575,00 m²			
ÁREA OCUPADA:	781,26 m²	TAXA DE OCUPAÇÃO:	49,6 %
ÁREA CONSTRUÍDA:	668,30 m²	COEFICIENTE DE APROVEITAMENTO:	0,42

NOTAS

- MEDIDAS E NÍVEIS EM METROS
- VERIFICAR POSIÇÃO EXATA DOS PILARES NO PROJETO ESTRUTURAL
- VERIFICAR DETALHES CONSTRUTIVOS PERTINENTES NO PROJETO DE DETALHAMENTO
- PARA ALTERAÇÃO DAS CORES INTERNAS DAS PAREDES CONSULTAR O CADERNO DE ESTUDO DE CORES
- EM CASO DE CONFLITO DE INFORMAÇÕES ENTRE O PROJETO GRÁFICO E O CADERNO DE ESPECIFICAÇÕES, PREVALECE A INFORMAÇÃO CONTIDA NO DESENHO
- ALTERAÇÕES NESTE PROJETO SOMENTE COM AUTORIZAÇÃO EXPRESSA DO FNDE

REFERÊNCIA:

- PLANILHA DE QUANTITATIVOS E TIPOLOGIA ESPECÍFICA DO PROJETO
- CADERNO DE ENCARGOS
- MANUAL DE PROJETO
- ESTUDO DE CORES

FNDE Fundo Nacional de Desenvolvimento da Educação | Ministério da Educação | GOVERNO FEDERAL BRASIL PAÍS RICO É PAÍS SEM POBREZA

PROJETO PADRÃO - FNDE

PROPRIETÁRIO: :	FUNDO NACIONAL DE DESENVOLVIMENTO DA EDUCAÇÃO - FNDE
ENDEREÇO:	AV. JOÃO LIMA, S/Nº. - VILA DE NOVO REMANSO
MUNICÍPIO – UF:	ITACOATIARA-AM

PROPRIETÁRIO PREFEITURA MUNICIPAL DE ITACOATIARA-AM

RESP. TÉCNICO ETLEN NEVES BENEZAR Crea/AM RNP: 0421114215

AUTOR DO PROJETO ETLEN NEVES BENEZAR Crea/AM RNP: 0421114215

Itacoatiara Prefeitura Municipal

CREA Crea/AM RNP: 0421114215

RA

OBSERVAÇÕES:

PROGRAMA PROINFÂNCIA - PROJETO TIPO C

PROJETO DE ARQUITETURA

COORDENAÇÃO: CGEST - Coordenação Geral de Infraestrutura Educacional	CORTES		ARQ
FORMATO: DESENHO	REVISÃO: R-01, R-02	ESCALA: 1:75	PRANCHA: 05/31
		DATA EMISSÃO: SETEMBRO/2025	