




1 CORTE EE
ESCALA 1/75

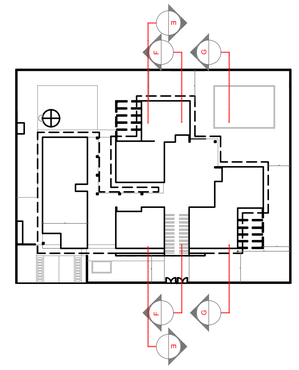

4 CROQUI DE REFERÊNCIA
ESCALA 1/500

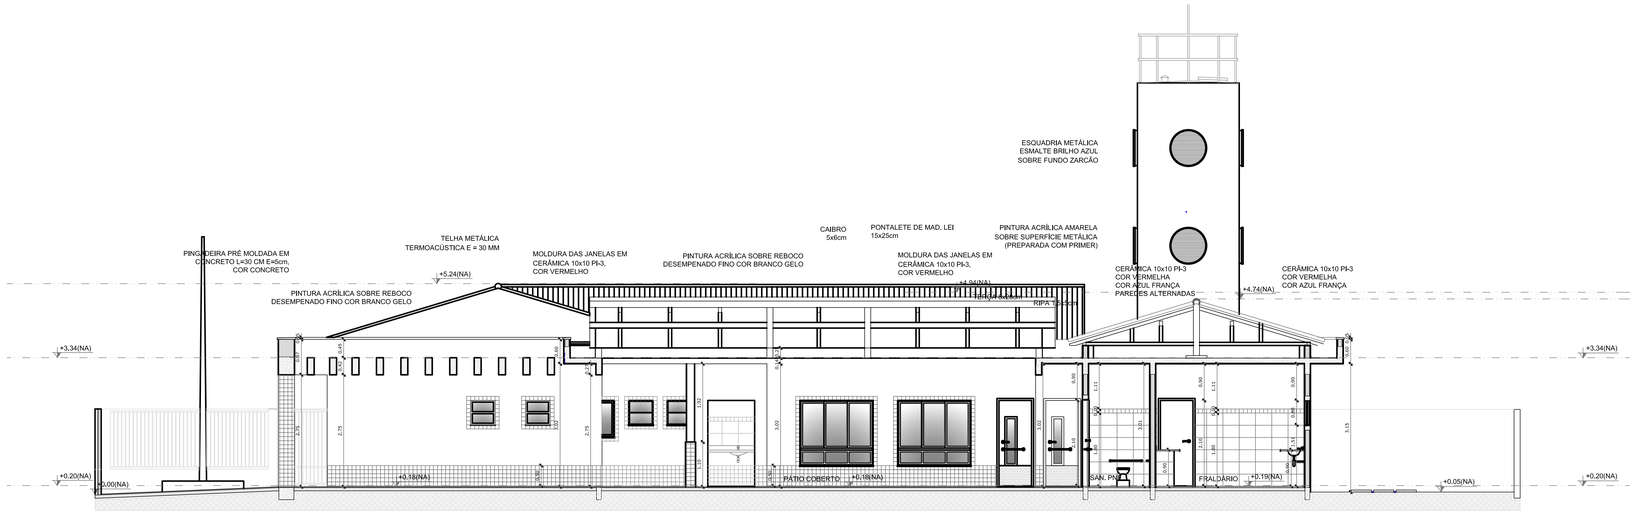

2 CORTE FF
ESCALA 1/75

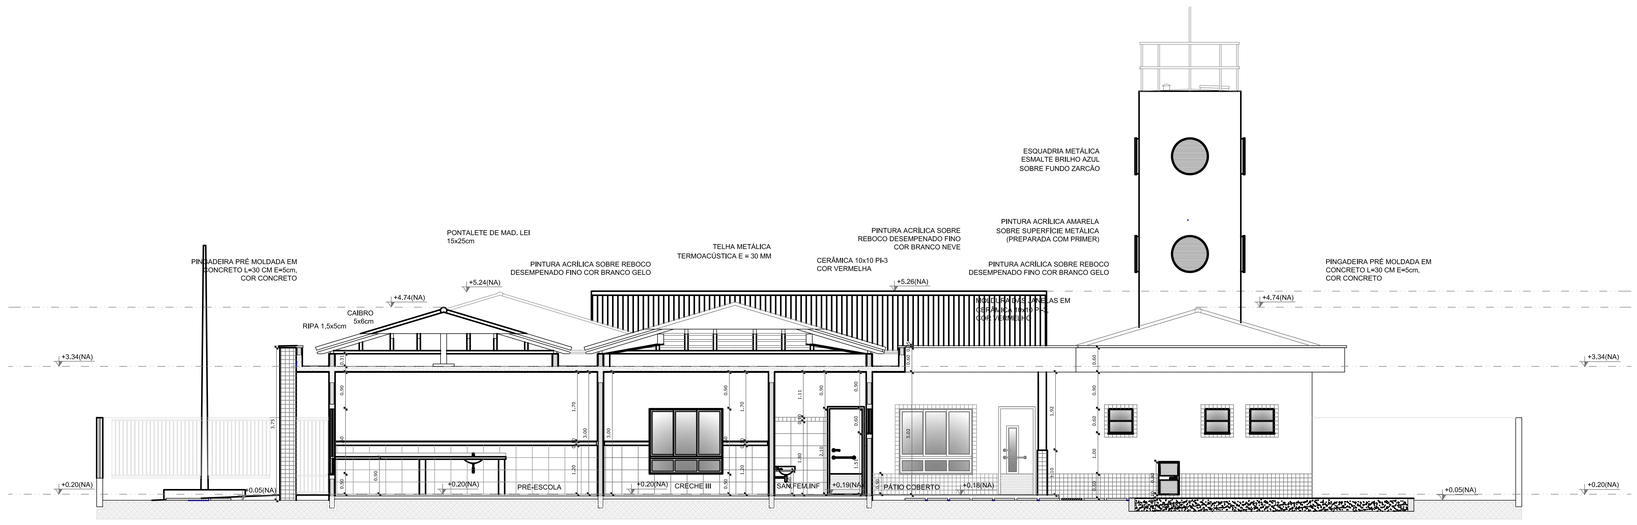

3 CORTE GG
ESCALA 1/75

QUADRO GERAL DE ÁREAS			
ÁREA DO TERRENO: 35 metros x 45 metros = 1.575,00 m²			
ÁREA OCUPADA:	781,26 m²	TAXA DE OCUPAÇÃO:	49,6 %
ÁREA CONSTRUÍDA:	668,30 m²	COEFICIENTE DE APROVEITAMENTO:	0,42

NOTAS

- MEDIDAS E NÍVEIS EM METROS
- VERIFICAR POSIÇÃO EXATA DOS PILARES NO PROJETO ESTRUTURAL
- VERIFICAR DETALHES CONSTRUTIVOS PERTINENTES NO PROJETO DE DETALHAMENTO
- PARA ALTERAÇÃO DAS CORES INTERNAS DAS PAREDES CONSULTAR O CADERNO DE ESTUDO DE CORES
- EM CASO DE CONFLITO DE INFORMAÇÕES ENTRE O PROJETO GRÁFICO E O CADERNO DE ESPECIFICAÇÕES, PREVALECE A INFORMAÇÃO CONTIDA NO DESENHO
- ALTERAÇÕES NESTE PROJETO SOMENTE COM AUTORIZAÇÃO EXPRESSA DO FNDE

REFERÊNCIA:

- PLANILHA DE QUANTITATIVOS E TIPOLOGIA ESPECÍFICA DO PROJETO
- CADERNO DE ENCARGOS
- MANUAL DE PROJETO
- ESTUDO DE CORES

FNDE Fundo Nacional de Desenvolvimento da Educação — Ministério da Educação — GOVERNO FEDERAL BRASIL PAÍS RICO É PAÍS SEM POBREZA

PROJETO PADRÃO - FNDE

PROPRIETÁRIO: : FUNDO NACIONAL DE DESENVOLVIMENTO DA EDUCAÇÃO - FNDE

ENDEREÇO: AV. JOÃO LIMA, S/Nº. - VILA DE NOVO REMANSO

MUNICÍPIO – UF: ITACOATIARA-AM

PROPRIETÁRIO PREFEITURA MUNICIPAL DE ITACOATIARA-AM

RESP. TÉCNICO ETLEN NEVES BENEZAR Crea/AM RNP: 0421114215

AUTOR DO PROJETO ETLEN NEVES BENEZAR Crea/AM RNP: 0421114215

DLFO

Itacoatiara Prefeitura Municipal

CREA Crea/AM RNP: 0421114215

RA

OBSERVAÇÕES:

PROGRAMA PROINFÂNCIA - PROJETO TIPO C

PROJETO DE ARQUITETURA

COORDENAÇÃO: CGEST - Coordenação Geral de Infraestrutura Educacional

CORTES

ARQ

FORMATO: DESENHO

REVISÃO: R-01, R-02

ESCALA: 1:75

DATA EMISSÃO: SETEMBRO/2025

PRANCHA: 06/31