


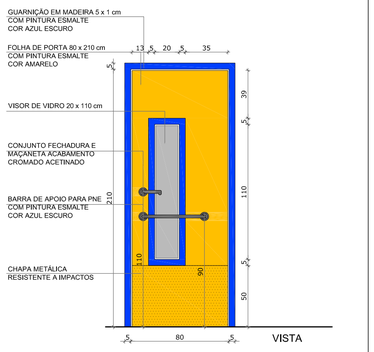


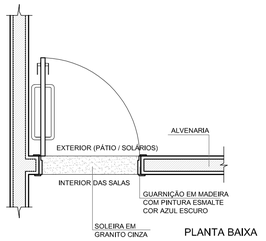



PM1
QUANT.: 09
DIMENSÕES: 80 x 210 cm
SISTEMA: de abrir / barra metálica e visor
AMBIENTES:
- Multiuso e Informática
- Creche I
- Creche II
- Creche III
- Pré-escola

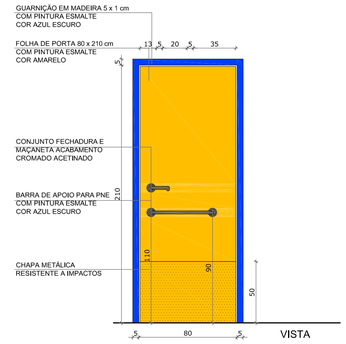

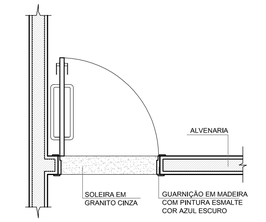



PM2
QUANT.: 06
DIMENSÕES: 80 x 210 cm
SISTEMA: de abrir / barra metálica
AMBIENTES:
- Sanitários adultos PNEs
- Sanitários creche I
- Sanitários infantis masculino e feminino
- Sanitário infantil PNE

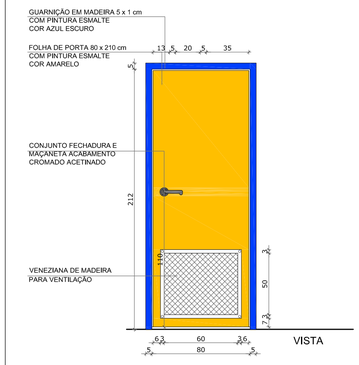

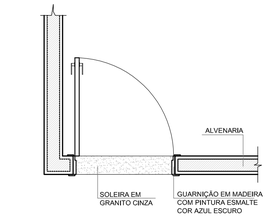



PM3
QUANT.: 01
DIMENSÕES: 80 x 210 cm
SISTEMA: de abrir / veneziana
AMBIENTES:
- Acesso cozinha

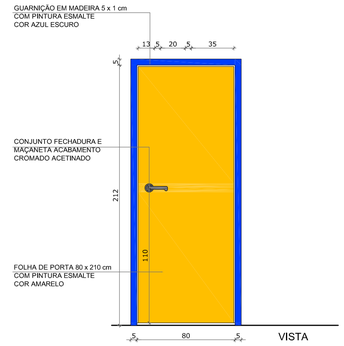

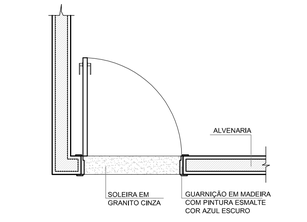


PM4
QUANT.: 09
DIMENSÕES: 80 x 210 cm
SISTEMA: de abrir / folha lisa
AMBIENTES:
- Repouso
- Fraldário creche I
- Sala de professores
- Administração
- Almoxarifado
- D.M.L.
- Amamentação
- Despensa
- Lactário
- Copa funcionários

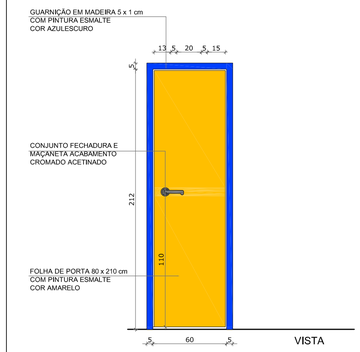

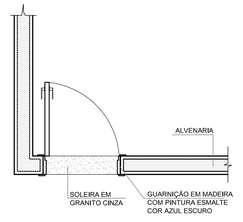


PM5
QUANT.: 01
DIMENSÕES: 60 x 210 cm
SISTEMA: de abrir / folha lisa
AMBIENTES:
- S.T.I.

1 PORTAS EM MADEIRA
ESCALA 1/25

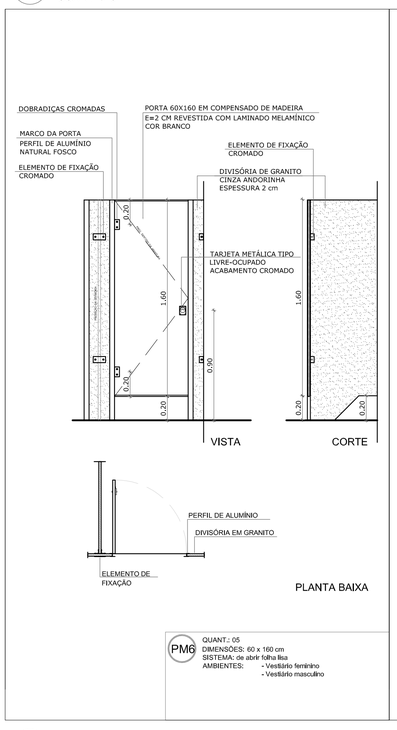


PM6
QUANT.: 05
DIMENSÕES: 60 x 160 cm
SISTEMA: de abrir folha lisa
AMBIENTES:
- Vestiário feminino
- Vestiário masculino

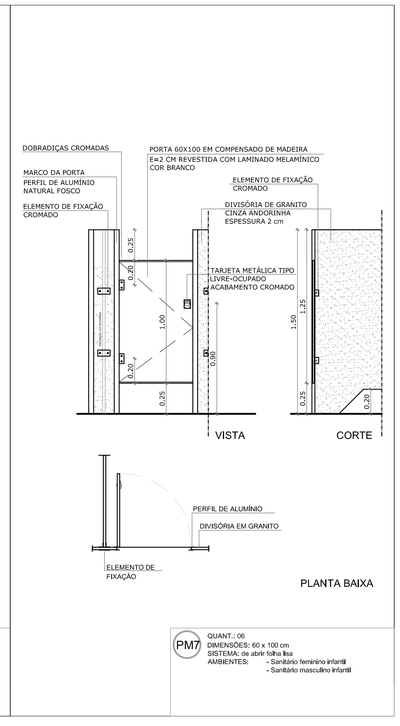


PM7
QUANT.: 06
DIMENSÕES: 60 x 100 cm
SISTEMA: de abrir folha lisa
AMBIENTES:
- Sanitário feminino infantil
- Sanitário masculino infantil

2 PORTAS EM MADEIRA
ESCALA 1/25

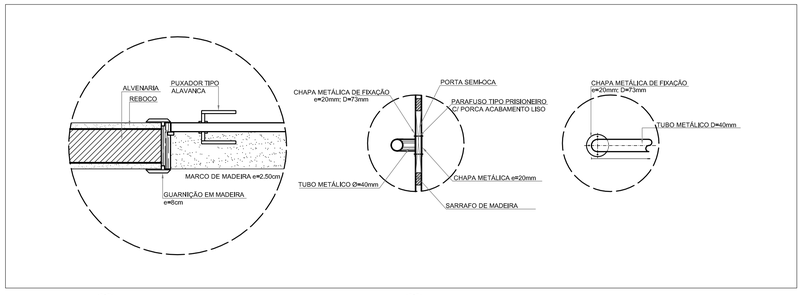

3 DETALHE DA PORTA
ESCALA 1/10

4 DETALHE DA MAÇANETA
ESCALA 1/10

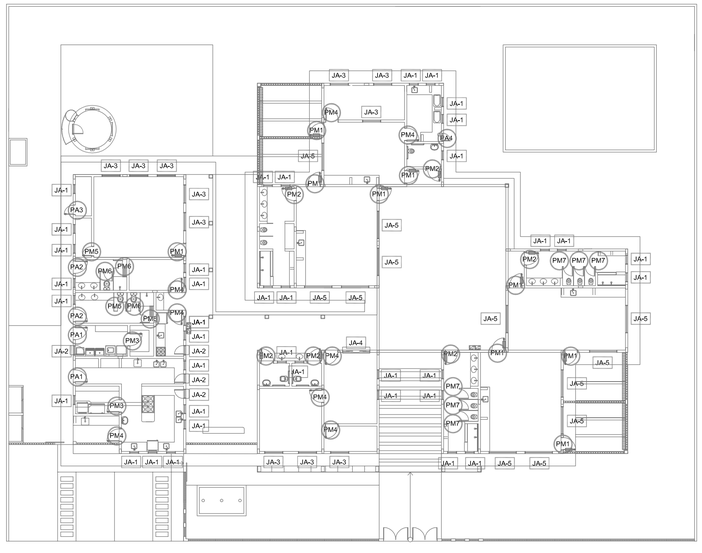

5 MAPA DE ESQUADRIAS
ESCALA 1/200

MAPA DE ESQUADRIAS

LEGENDA DE PORTAS - PORTAS EM MADEIRA COM PINTURA

REF.	Dimensões (cm)	Quantidade	TIPO	AMBIENTES
PM1	80 x 210	9	01 folha - de abrir c/ barra metálica e visor	Salas de atividades (Creches I, II, III e Pré escola) Multiuso e Informática
PM2	80 x 210	6	01 folha - de abrir c/ barra metálica	Sanitários
PM3	80 x 210	2	01 folha - de abrir c/ veneziana	D.M.L., Despensa
PM4	80 x 210	8	01 folha - de abrir lisa em madeira	Repouso e Fraldário Creche I: S. Professores; Administração; Almoxarifado; Acesso Cozinha; Lactário; Copa funcionários
PM5	60 x 210	1	01 folha - de abrir c/ veneziana	S.T.I.
PM6	60 x 160	5	01 folha - de abrir lisa em madeira	Vestiário feminino e vestiário masculino
PM7	60 x 100	6	01 folha - de abrir lisa em madeira	Sanitário feminino infantil e sanitário masculino infantil

LEGENDA DE PORTAS - PORTAS DE ALUMÍNIO

REF.	Dimensões (cm)	Quantidade	TIPO	AMBIENTES
PA1	80 x 210	2	01 folha - de abrir com vidro e veneziana	Cozinha e Lavanderia
PA2	80 x 210	2	01 folha - de abrir com veneziana	Sanitários feminino e masculino (funcionários)
PA3	60 x 210	1	01 folha - de abrir com veneziana	Depósito (S.E.E)
PA4	50 x 80	1	01 folha - de abrir com veneziana	Fraldário

LEGENDA DE JANELAS - JANELAS ALUMÍNIO

REF.	Dimensões (cm)	Área(m²)	Quant.	ÁreaTotal (m²)	h do peitoril(cm)/Tipo	AMBIENTES
JA-1	60 x 60	0,36	37	13,32	150 cm - basculante	S.E.E.; S.T.I.; Sanitários funcionários; Lavandeira; Cozinha*; Despensa; Lactário*; Copa; Sanitários PNEs; Administração; Sanitário creche II; Fraldário; Sanitários fem/ masc.
JA-2	60 x 90	0,54	4	2,16	120 cm - de abrir (passa-prato)	Lavanderia; Cozinha e Lactário
JA-3	120 x 120	1,44	11	15,84	90 cm - corrediça	Multiuso e Informática; Sala professores; Almoxarifado; Repouso; Creche I
JA-4	180 x 120	2,16	1	2,16	90 cm - corrediça (balcão)	Administração
JA-5	180 x 160	2,88	12	34,56	50 cm - corrediça	Salas de atividades (Creches I, II, III e Pré escola)

* AS JANELAS DA COZINHA E LACTÁRIO DEVEM PREVER TELA.

QUADRO GERAL DE ÁREAS

ÁREA DO TERRENO: 35 metros x 45 metros =	1.575,00 m²		
ÁREA OCUPADA:	781,26 m²	TAXA DE OCUPAÇÃO:	49,6 %
ÁREA CONSTRUÍDA:	668,30 m²	COEFICIENTE DE APROVEITAMENTO:	0,42

NOTAS

- MEDIDAS EM CENTÍMETROS
- VERIFICAR POSIÇÃO EXATA DOS PILARES NO PROJETO ESTRUTURAL
- VERIFICAR DETALHES CONSTRUTIVOS PERTINENTES NO PROJETO DE DETALHAMENTO
- PARA ALTERAÇÃO DAS CORES INTERNAS DAS PAREDES CONSULTAR O CADERNO DE ESTUDO DE CORES
- EM CASO DE CONFLITO DE INFORMAÇÕES ENTRE O PROJETO GRÁFICO E O CADERNO DE ESPECIFICAÇÕES, PREVALECE A INFORMAÇÃO CONTIDA NO DESENHO
- ALTERAÇÕES NESTE PROJETO SOMENTE COM AUTORIZAÇÃO EXPRESSA DO FNDE

REFERÊNCIA:

- PLANILHA DE QUANTITATIVOS E TIPOLOGIA ESPECÍFICA DO PROJETO
- CADERNO DE ENCARGOS
- MANUAL DE PROJETO
- ESTUDO DE CORES

FNDE Fundo Nacional de Desenvolvimento da Educação — Ministério da Educação — GOVERNO FEDERAL BRASIL PAÍS RICO É PAÍS SEM POBREZA

PROJETO PADRÃO - FNDE

PROPRIETÁRIO: :	FUNDO NACIONAL DE DESENVOLVIMENTO DA EDUCAÇÃO - FNDE
ENDEREÇO:	AV. JOÃO LIMA, S/Nº. - VILA DE NOVO REMANSO
MUNICÍPIO – UF:	ITACOATIARA-AM

PROPRIETÁRIO PREFEITURA MUNICIPAL DE ITACOATIARA-AM

RESP. TÉCNICO ETLEN NEVES BENEZAR CREA Crea/AM RNP: 0421114215

AUTOR DO PROJETO ETLEN NEVES BENEZAR ` CREA/ AM RNP: 0421114215

Itacoatiara Prefeitura Municipal

CREA Crea/AM RNP: 0421114215

RA

OBSERVAÇÕES:

PROGRAMA PROINFÂNCIA - PROJETO TIPO C
PROJETO DE ARQUITETURA

COORDENAÇÃO: CGEST - Coordenação Geral de Infraestrutura Educacional	DETALHAMENTO ESQUADRIAS PORTAS EM MADEIRA		ARQ
FORMATO: DESENHO	REVISÃO: R-01 R-02	ESCALA: 1:25	PRANCHA: 12/31
		DATA EMISSÃO: SETEMBRO /2025	