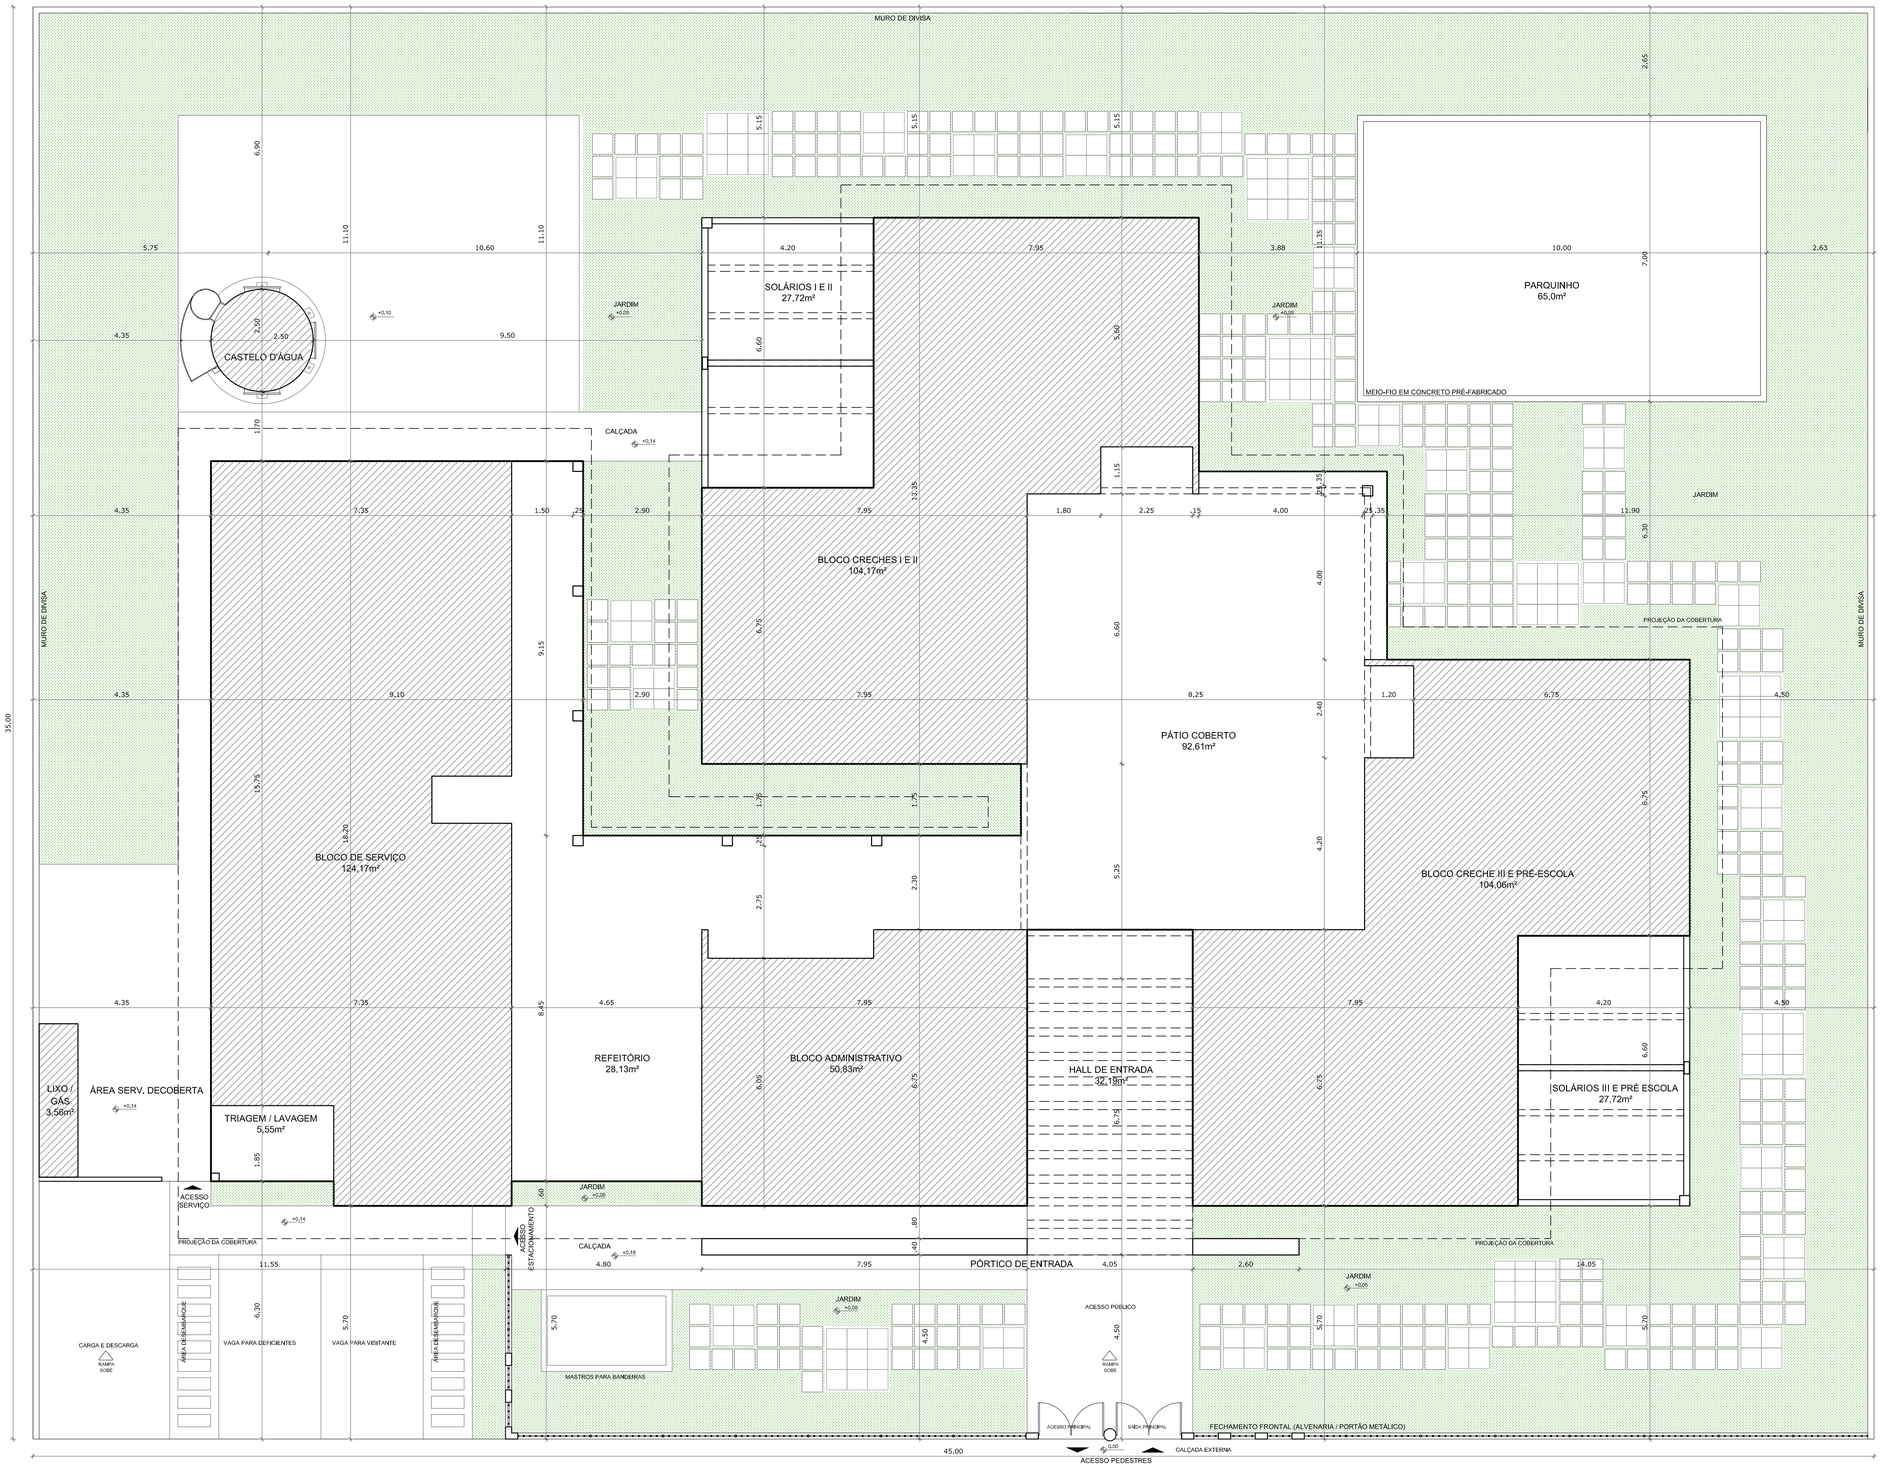


1 PLANTA BAIXA
ESCALA 1/75

QUADRO DE ÁREAS

ÁREA DO TERRENO: 35 metros x 45 metros = 1.575,00 m²			
ÁREA OCUPADA:	781,26 m²	TAXA DE OCUPAÇÃO:	49,6 %
ÁREA CONSTRUÍDA:	668,30 m²	COEFICIENTE DE APROVEITAMENTO:	0,42

ÁREAS EDIFICAÇÕES

	BLOCO	ÁREA	PROJ. COBERTURA	TOTAL COBERTA
FECHADA	ADMINISTRATIVO	50,83 m²	6,35 m²	57,18 m²
	SERVIÇOS	124,17 m²	22,60 m²	146,77 m²
	CRECHE I E II	104,17 m²	33,20 m²	137,37 m²
	CRECHE III E PRÉ ESCOLA	104,06 m²	27,27 m²	131,33 m²
	CASTELO D'ÁGUA	6,15 m²	-	6,15 m²
	PÓRTICO	5,84 m²	-	5,84 m²
	DEPÓSITOS LIXO E GÁS	3,56 m²	-	5,84 m²
ABERTA COBERTA	PÁTIO COBERTO	92,61 m²	3,51 m²	96,12 m²
	REFEITÓRIO	28,13 m²	6,50 m²	34,63 m²
	TRIAGEM / LAVAGEM	5,55 m²	6,80 m²	12,35 m²
	CIRCULAÇÕES	55,60 m²	6,73 m²	62,33 m²
PERGOLADOS	HALL DE ENTRADA	32,19 m²	-	32,19 m²
	SOLÁRIOS I E II	27,72 m²	-	27,72 m²
	SOLÁRIOS III E PRÉ ESCOLA	27,72 m²	-	27,72 m²
TOTAL ÁREA		668,30 m²	112,96 m²	781,26 m²

ÁREAS EXTERNAS

		ÁREA
	ESTACIONAMENTO	67,50 m²
	ÁREA SERV. DESCOBERTA	22,48 m²
	PARQUINHO	65,0 m²
	JARDIM	638,76 m²
TOTAL		793,74 m²

NOTAS

- MEDIDAS E NÍVEIS EM METROS
- VERIFICAR POSIÇÃO EXATA DOS PILARES NO PROJETO ESTRUTURAL
- VERIFICAR DETALHES CONSTRUTIVOS PERTINENTES NO PROJETO DE DETALHAMENTO
- PARA ALTERAÇÃO DAS CORES INTERNAS DAS PAREDES CONSULTAR O CADERNO DE ESTUDO DE CORES
- EM CASO DE CONFLITO DE INFORMAÇÕES ENTRE O PROJETO GRÁFICO E O CADERNO DE ESPECIFICAÇÕES, PREVALECE A INFORMAÇÃO CONTIDA NO DESENHO
- ALTERAÇÕES NESTE PROJETO SOMENTE COM AUTORIZAÇÃO EXPRESSA DO FNDE

REFERÊNCIA:

- PLANILHA DE QUANTITATIVOS E TIPOLOGIA ESPECÍFICA DO PROJETO
- CADERNO DE ENCARGOS
- MANUAL DE PROJETO
- ESTUDO DE CORES

FNDE Fundo Nacional de Desenvolvimento da Educação — Ministério da Educação — GOVERNO FEDERAL BRASIL PAÍS RICO É PAÍS SEM POBREZA

PROJETO PADRÃO - FNDE

PROPRIETÁRIO: :	FUNDO NACIONAL DE DESENVOLVIMENTO DA EDUCAÇÃO - FNDE
ENDEREÇO:	AV. JOÃO LIMA, S/Nº. - VILA DE NOVO REMANSO
MUNICÍPIO – UF:	ITACOATIARA-AM

PROPRIETÁRIO PREFEITURA MUNICIPAL DE ITACOATIARA-AM

RESP. TÉCNICO ETLEN NEVES BENEZAR CREA Crea/AM RNP: 0421114215

AUTOR DO PROJETO ETLEN NEVES BENEZAR CREA/ AM RNP: 0421114215

Itacoatiara Prefeitura Municipal

CREA Crea/AM RNP: 0421114215

RA

OBSERVAÇÕES:

PROGRAMA PROINFÂNCIA - PROJETO TIPO C

PROJETO DE ARQUITETURA

COORDENAÇÃO: CGEST - Coordenação Geral de Infraestrutura Educacional	PLANTA BAIXA IMPLANTAÇÃO / LOCAÇÃO	ARQ
FORMATO: DESENHO	REVISÃO: R-01 R-02 / ESCALA: 1:75 / DATA EMISSÃO: SETEMBRO/2025	PRANCHA: 01/31