
| AMBIENTES | MOBILIÁRIO | QTDE | DESCRIÇÃO |
|---|---|---|---|
| REFEITÓRIO | M1 | 04 | MESA RETANGULAR MONOBLOCO COM BORDAS ARREDONDADAS DIM: 180x80cm |
| | B1 | 08 | BANCO RETANGULAR MONOBLOCO COM BORDAS ARREDONDADAS DIM: 180x40cm |
| REPOUSO | BC | 07 | BERÇO EM MDF COM GRADES NA COR BRANCA ACETINADA DIM: 130x70x120cm |
| | CO | 07 | COLCHÕES PARA BERÇO DIM: 130x60x120cm |
| HIGIENE E ALIMENTAÇÃO BEBÊS | CR | 03 | CADEIRA DE ALIMENTAÇÃO COM BANDEJAS REMOVÍVEIS (CRECHE I) DIM: 105x56x66cm |
| | CO2 | 02 | COLCHONETE PARA TROCADOR DIM: 100x60x3cm |
| | CO3 | 8 | COLCHONETE PARA REPOUSO DIM: 185x65x5cm |
| | TA1 | 16 | PLACAS DE TATAME EM EVA (CRECHES I, II E III) DIM: 100x100x0,2cm |
| SALAS DE ATIVIDADES ESCOLARES | M2 | 06 | MESA REVESTIDA EM LAMINADO MELAMÍNICO PARA CRIANÇAS DE 2 A 4 ANOS (CRECHES I, II E III) DIM: 70x70x04cm |
| | C2 | 24 | CADEIRA REVESTIDA EM LAMINADO MELAMÍNICO PARA CRIANÇAS DE 2 A 4 ANOS (CRECHES I, II E III) DIM: 24x24x03cm |
| | M3 | 04 | MESA REVESTIDA EM LAMINADO MELAMÍNICO PARA CRIANÇAS DE 4 A 6 ANOS (ESPAÇO MULTIUSO/ SALA DE INFORMÁTICA) DIM: 80x80x60cm |
| | C3 | 16 | CADEIRA REVESTIDA EM LAMINADO MELAMÍNICO PARA CRIANÇAS DE 4 A 6 ANOS (ESPAÇO MULTIUSO/ SALA DE INFORMÁTICA) DIM: 29x27x67,5cm |
| | M4 | 09 | MESA REVESTIDA EM LAMINADO MELAMÍNICO PARA CRIANÇAS DE 4 A 6 ANOS (ESPAÇO MULTIUSO/ SALA DE INFORMÁTICA) DIM: 110x60x50cm |
| | C4 | 18 | CADEIRA GIRATÓRIA ESTOFADA COM RODIZIO PARA CRIANÇAS DE 5 E 6 ANOS (ESPAÇO MULTIUSO/ SALA DE INFORMÁTICA) DIM: 29x27x67,5cm |
| | M5 | 24 | MESA REVESTIDA EM LAMINADO MELAMÍNICO PARA CRIANÇAS DE 5 E 6 ANOS (PRÉ-ESCOLA) DIM: 60x40x40x60cm |
| | C5 | 24 | CADEIRA REVESTIDA EM LAMINADO MELAMÍNICO PARA CRIANÇAS DE 5 E 6 ANOS (PRÉ-ESCOLA) DIM: 29x27x67,5cm |
| | AM1 | 03 | ARMÁRIO ROUPEIRO EM AÇO COM 04 CORPOS E 16 PORTAS (CRECHES I, II E III) DIM: 123x42x194,5cm |
| | | 01 | POLTRONA EM MATERIAL LAVÁVEL DIM: 70x80cm |
| ADMINISTRAÇÃO | C6 | 03 | CADEIRA GIRATÓRIA COM ALTURA REGULÁVEL (DIRETORIA E SECRETARIA) DIM: 58x58x90cm |
| | C7 | 08 | CADEIRA FIXA PARA REUNIÕES (DIRETORIA E SECRETARIA) DIM: 58x58x90cm |
| | AMQ | 04 | ARQUIVO EM AÇO PARA PROFESSORES (DIRETORIA E SECRETARIA) DIM: 46,5x40x134cm |
| | AQ1 | 01 | ARQUIVO EM AÇO (DIRETORIA E SECRETARIA) DIM: 46,5x40x134cm |
| | M7 | 01 | MESA DE REUNIÃO (PROFESSORES) DIM: 200x100x75cm |
| | M6 | 03 | MESA DE TRABALHO DIM: 80x120x75cm |
| | AM3 | 01 | ARMÁRIOS PARA PRIMEIROS SOCORROS DIM: 35x80x150cm |
| | SF | 01 | SOFA EM MATERIAL LAVÁVEL DE 02 LUGARES DIM: 73x125x75cm |
| COZINHA / COPA | M8 | 01 | MESA DE REFEIÇÃO PARA ADULTOS DIM: DIÂMETRO 100cm E 71cm DE ALTURA |
| | C8 | 04 | CADEIRA DE REFEIÇÃO PARA ADULTOS DIM: 58x58x90cm |
| BRINQUEDOS ÁREA DE LAZER EXTERNA | BA | 01 | BALANÇO DE 04 LUGARES DIM: 160x440x200cm |
| | CR | 01 | GIRA GIRA CARROSSEL EM POLIETILENO PARA ATÉ 3 CRIANÇAS DIM: DIÂMETRO DE 100cm |
| | CS | 01 | CASA DE BONECAS EM POLIETILENO DIM: 124x143x138cm |
| | ES | 01 | ESCORREGADOR EM POLIETILENO DIM: 59x200x128 |
| | GA | 01 | GANGORRA TRIPLA EM POLIETILENO DIM: 40x151x44,7cm |
| | TL | 01 | TÚNEL LÚDICO EM POLIETILENO DIM: 87x214x97cm |

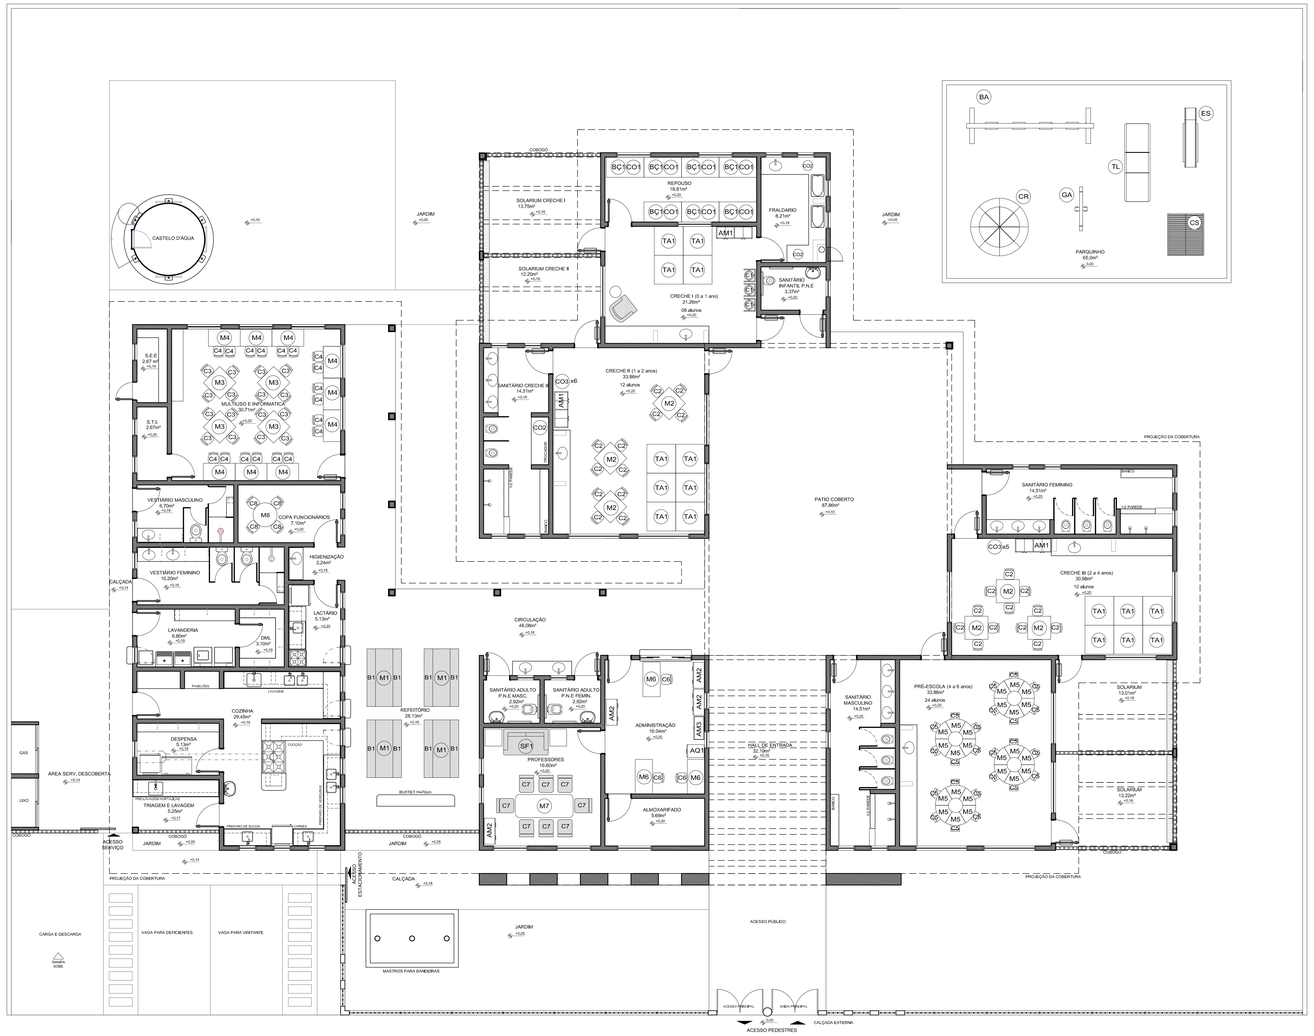


1 PLANTA BAIXA
ESCALA 1/75

| QUADRO GERAL DE ÁREAS | | | |
|---|---|---|---|
| ÁREA DO TERRENO: 35 metros x 45 metros = 1.575,00 m² | | | |
| ÁREA OCUPADA: | 781,26 m² | TAXA DE OCUPAÇÃO: | 49,6 % |
| ÁREA CONSTRUÍDA: | 668,30 m² | COEFICIENTE DE APROVEITAMENTO: | 0,42 |

NOTAS

- MEDIDAS E NÍVEIS EM METROS
- VERIFICAR POSIÇÃO EXATA DOS PILARES NO PROJETO ESTRUTURAL
- VERIFICAR DETALHES CONSTRUTIVOS PERTINENTES NO PROJETO DE DETALHAMENTO
- PARA ALTERAÇÃO DAS CORES INTERNAS DAS PAREDES CONSULTAR O CADERNO DE ESTUDO DE CORES
- EM CASO DE CONFLITO DE INFORMAÇÕES ENTRE O PROJETO GRÁFICO E O CADERNO DE ESPECIFICAÇÕES, PREVALECE A INFORMAÇÃO CONTIDA NO DESENHO
- ALTERAÇÕES NESTE PROJETO SOMENTE COM AUTORIZAÇÃO EXPRESSA DO FNDE

REFERÊNCIA:

- PLANILHA DE QUANTITATIVOS E TIPOLOGIA ESPECÍFICA DO PROJETO
- CADERNO DE ENCARGOS
- MANUAL DE PROJETO
- ESTUDO DE CORES

FNDE Fundo Nacional de Desenvolvimento da Educação — Ministério da Educação — GOVERNO FEDERAL BRASIL PAÍS RICO É PAÍS SEM POBREZA

# PROJETO PADRÃO - FNDE

| | |
|---|---|
| PROPRIETÁRIO: : | FUNDO NACIONAL DE DESENVOLVIMENTO DA EDUCAÇÃO - FNDE |
| ENDEREÇO: | AV. JOÃO LIMA, S/Nº. - VILA DE NOVO REMANSO |
| MUNICÍPIO – UF: | ITACOATIARA-AM |

PROPRIETÁRIO PREFEITURA MUNICIPAL DE ITACOATIARA-AM

RESP. TÉCNICO ETLEN NEVES BENEZAR — CREA Crea/AM RNP: 0421114215

AUTOR DO PROJETO ETLEN NEVES BENEZAR — CREA/ AM RNP: 0421114215

Itacoatiara Prefeitura Municipal

CREA Crea/AM RNP: 0421114215

R.A

OBSERVAÇÕES:

## PROGRAMA PROINFÂNCIA - PROJETO TIPO C

### PROJETO DE ARQUITETURA

| | | | |
|---|---|---|---|
| COORDENAÇÃO: CGEST - Coordenação Geral de Infraestrutura Educacional | PLANTA BAIXA - LAYOUT MOBILIÁRIO | | ARQ |
| FORMATO: DESENHO | REVISÃO: R-01 R-02 | ESCALA: 1:75 | PRANCHA: 03/31 |
| | | DATA EMISSÃO: SETEMBRO/2025 | |