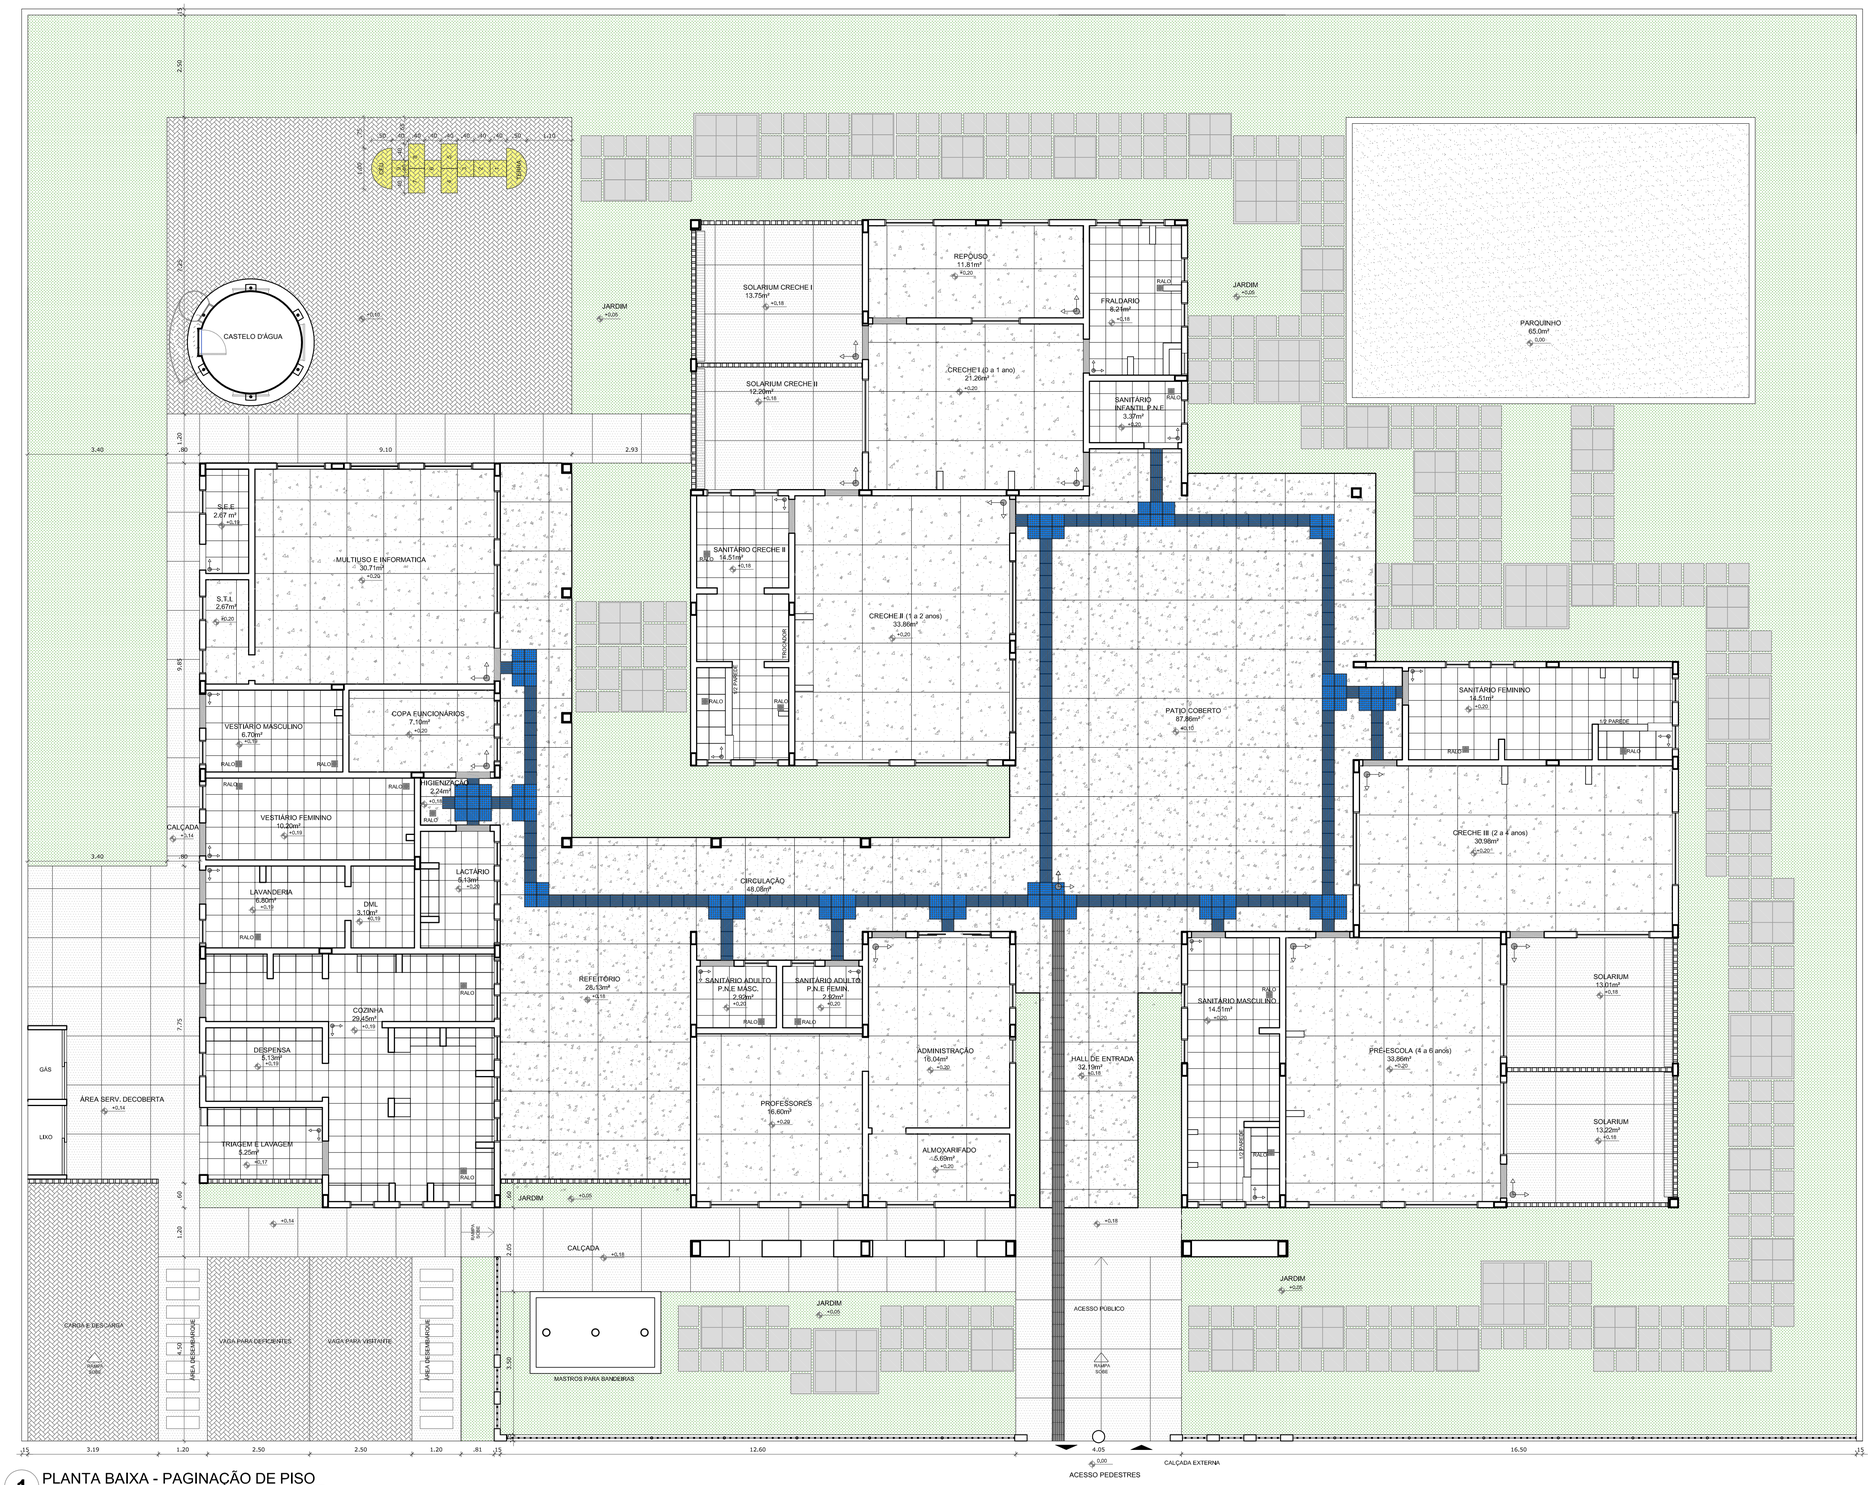


1 PLANTA BAIXA - PAGINAÇÃO DE PISO
ESCALA 1/75

LEGENDA

ESPECIFICAÇÃO DE PISO	ÁREAS
INTERNOS:	
PISO MONOLÍTICO TIPO GRANITINA COR CINZA CLARO COM JUNTA PLÁSTICA PARA DILATAÇÃO (120 x 120 cm)	402,53m²
SOLEIRAS EM GRANITO CINZA ANDORINHA	2,97m²
CERÂMICA BRANCA ANTIDERRAPANTE 40x40cm	132,26m²
PISO PODOTÁTIL EM BORRACHA "DIRECIONAL" - 30 x 30 cm - COR AZUL	159 unidades ou 14,31m²
PISO PODOTÁTIL EM BORRACHA "ALERTA" - 30 x 30 cm - COR AZUL	93 unidades ou 8,37m²
TOTAL	558,37m²
EXTERNOS:	
PISO DE CIMENTO DESEMPENADO COM JUNTAS DE DILATAÇÃO	182m²
BLOCOS DE ARGAMASSA ARMADA PREFABRICADOS 50x50cm, 1x1m, 1,50x1,50m (adequar a modulação de acordo com o terreno)	sugestão: 125,86m² ou 484 unidades
GRAMA / JARDIM (incluir no projeto paisagístico)	595,73m²
BLOCRETE INTERTRAVADO S/REJUNTE PARA PERMITIR INFILTRAÇÃO DAS ÁGUAS	114,29m²
BLOCRETE INTERTRAVADO COM PINTURA NA COR AMARELA	
PARQUINHO - AREIA FILTRADA OU GRAMA SINTÉTICA	65m²
PISO TÁTIL EM PLACAS PRÉ-MOLDADAS "DIRECIONAL" - 30 x 30 cm - COR NATURAL	43 unidades ou 3,87m²
TOTAL	1.086,75m²

NOTAS

- MEDIDAS E NÍVEIS EM METROS
- VERIFICAR POSIÇÃO EXATA DOS PILARES NO PROJETO ESTRUTURAL
- VERIFICAR DETALHES CONSTRUTIVOS PERTINENTES NO PROJETO DE DETALHAMENTO
- PARA ALTERAÇÃO DAS CORES INTERNAS DAS PAREDES CONSULTAR O CADERNO DE ESTUDO DE CORES
- EM CASO DE CONFLITO DE INFORMAÇÕES ENTRE O PROJETO GRÁFICO E O CADERNO DE ESPECIFICAÇÕES, PREVALECE A INFORMAÇÃO CONTIDA NO DESENHO
- ALTERAÇÕES NESTE PROJETO SOMENTE COM AUTORIZAÇÃO EXPRESSA DO FNDE

REFERÊNCIA:

- PLANILHA DE QUANTITATIVOS E TIPOLOGIA ESPECÍFICA DO PROJETO
- CADERNO DE ENCARGOS
- MANUAL DE PROJETO
- ESTUDO DE CORES

FNDE Fundo Nacional de Desenvolvimento da Educação — Ministério da Educação — GOVERNO FEDERAL BRASIL PAÍS RICO É PAÍS SEM POBREZA

PROJETO PADRÃO - FNDE

PROPRIETÁRIO: :	FUNDO NACIONAL DE DESENVOLVIMENTO DA EDUCAÇÃO - FNDE
ENDEREÇO:	AV. JOÃO LIMA, S/Nº. - VILA DE NOVO REMANSO
MUNICÍPIO – UF:	ITACOATIARA-AM
PROPRIETÁRIO	PREFEITURA MUNICIPAL DE ITACOATIARA-AM
RESP. TÉCNICO	ETLEN NEVES BENEZAR — CREA Crea/AM RNP: 0421114215
AUTOR DO PROJETO	ETLEN NEVES BENEZAR — CREA/ AM RNP: 0421114215

Itacoatiara Prefeitura Municipal

CREA Crea/AM RNP: 0421114215

RA

OBSERVAÇÕES:

PROGRAMA PROINFÂNCIA - PROJETO TIPO C

PROJETO DE ARQUITETURA

COORDENAÇÃO: CGEST - Coordenação Geral de Infraestrutura Educacional	PAGINAÇÃO DE PISOS E PAISAGISMO		ARQ
FORMATO: DESENHO	REVISÃO: R-01 R-02	ESCALA: 1:75	PRANCHA: 08/31
		DATA EMISSÃO: SETEMBRO/2025	