

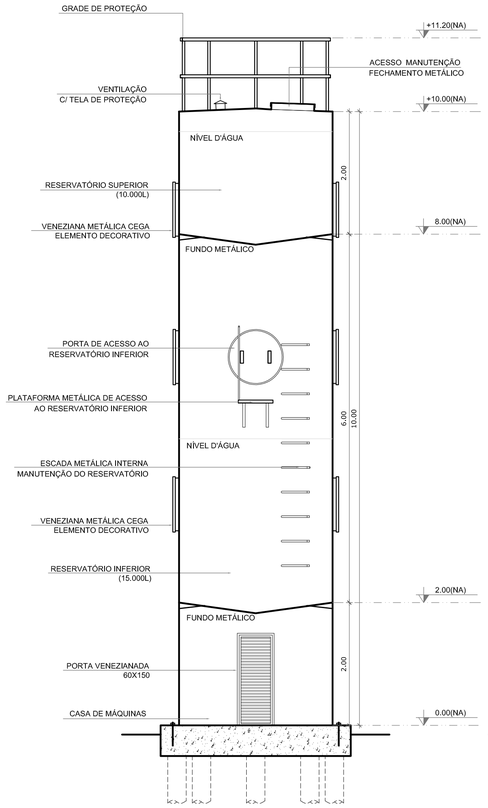



1 CORTE AA
ESCALA 1/50

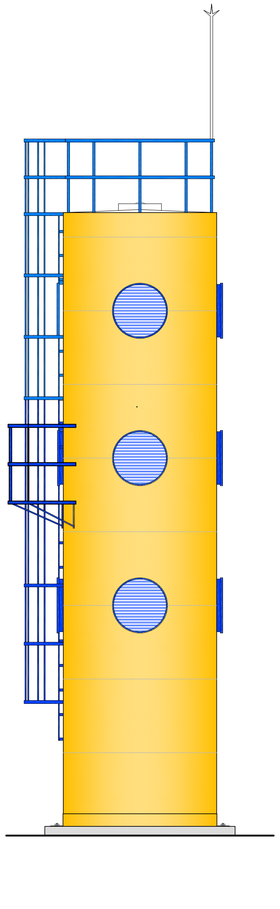


2 VISTA 1
ESCALA 1/50

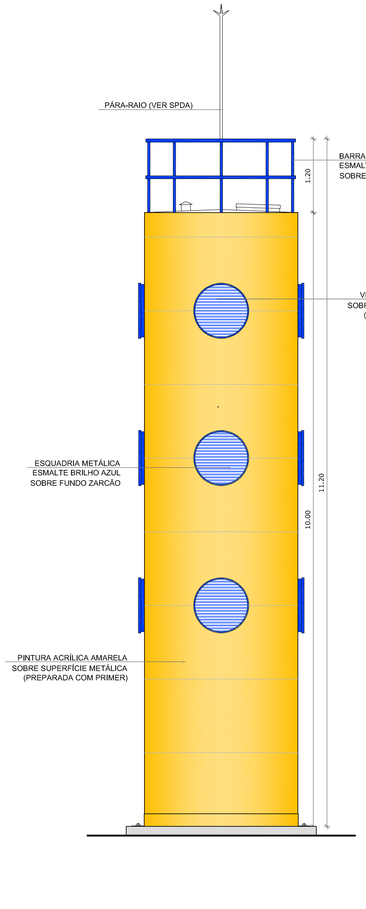


3 VISTA 2
ESCALA 1/50

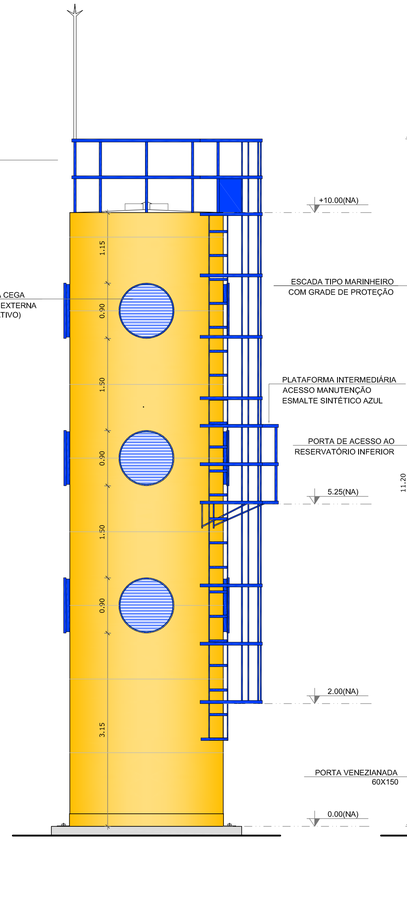


4 VISTA 3
ESCALA 1/50

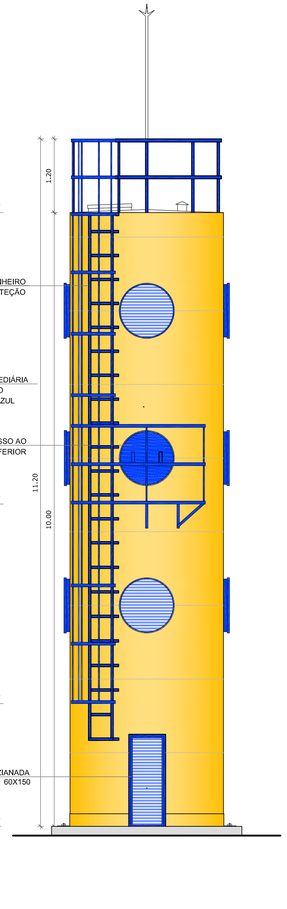


5 VISTA 4
ESCALA 1/50

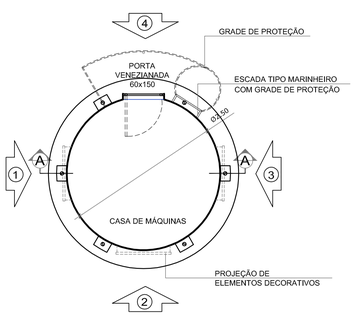


6 PLANTA BAIXA - RES. INFERIOR
ESCALA 1/50

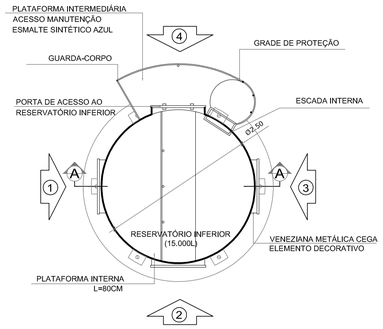


7 PLANTA BAIXA - BARRILETE
ESCALA 1/50

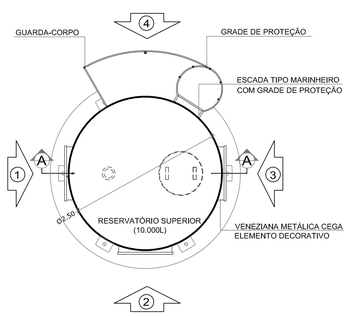

8 PLANTA BAIXA - RES. SUPERIOR
ESCALA 1/50

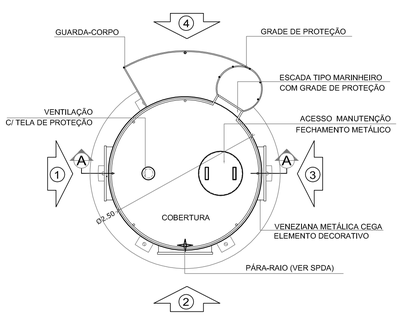

9 PLANTA BAIXA - COBERTURA
ESCALA 1/50

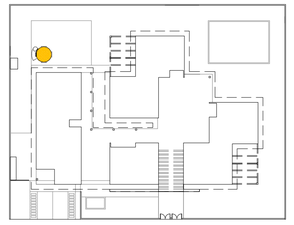

10 CROQUI DE REFERÊNCIA
ESCALA 1/500

QUADRO GERAL DE ÁREAS

ÁREA DO TERRENO: 35 metros x 45 metros = 1.575,00 m²			
ÁREA OCUPADA:	781,26 m²	TAXA DE OCUPAÇÃO:	49,6 %
ÁREA CONSTRUÍDA:	668,30 m²	COEFICIENTE DE APROVEITAMENTO:	0,42

NOTAS

- MEDIDAS E NÍVEIS EM METROS
- VERIFICAR POSIÇÃO EXATA DOS PILARES NO PROJETO ESTRUTURAL
- VERIFICAR DETALHES CONSTRUTIVOS PERTINENTES NO PROJETO DE DETALHAMENTO
- PARA ALTERAÇÃO DAS CORES INTERNAS DAS PAREDES CONSULTAR O CADERNO DE ESTUDO DE CORES
- EM CASO DE CONFLITO DE INFORMAÇÕES ENTRE O PROJETO GRÁFICO E O CADERNO DE ESPECIFICAÇÕES, PREVALECE A INFORMAÇÃO CONTIDA NO DESENHO
- ALTERAÇÕES NESTE PROJETO SOMENTE COM AUTORIZAÇÃO EXPRESSA DO FNDE

REFERÊNCIA:

- PLANILHA DE QUANTITATIVOS E TIPOLOGIA ESPECÍFICA DO PROJETO
- CADERNO DE ENCARGOS
- MANUAL DE PROJETO
- ESTUDO DE CORES

FNDE Fundo Nacional de Desenvolvimento da Educação — Ministério da Educação — GOVERNO FEDERAL BRASIL PAÍS RICO É PAÍS SEM POBREZA

PROJETO PADRÃO - FNDE

PROPRIETÁRIO: : FUNDO NACIONAL DE DESENVOLVIMENTO DA EDUCAÇÃO - FNDE

ENDEREÇO: AV. JOÃO LIMA, S/Nº. - VILA DE NOVO REMANSO

MUNICÍPIO – UF: ITACOATIARA-AM

PROPRIETÁRIO PREFEITURA MUNICIPAL DE ITACOATIARA-AM

RESP. TÉCNICO ETLEN NEVES BENEZAR CREA Crea/AM RNP: 0421114215

AUTOR DO PROJETO ETLEN NEVES BENEZAR CREA/ AM RNP: 0421114215

Itacoatiara Prefeitura Municipal

CREA Crea/AM RNP: 0421114215

RA

OBSERVAÇÕES:

PROGRAMA PROINFÂNCIA - PROJETO TIPO C

PROJETO DE ARQUITETURA

COORDENAÇÃO: CGEST - Coordenação Geral de Infraestrutura Educacional	DETALHAMENTO CASTELO D'ÁGUA	ARQ
FORMATO: DESENHO	REVISÃO: R-01 R-02	ESCALA: 1:50
	DATA EMISSÃO: SETEMBRO /2025	PRANCHA: 13/31