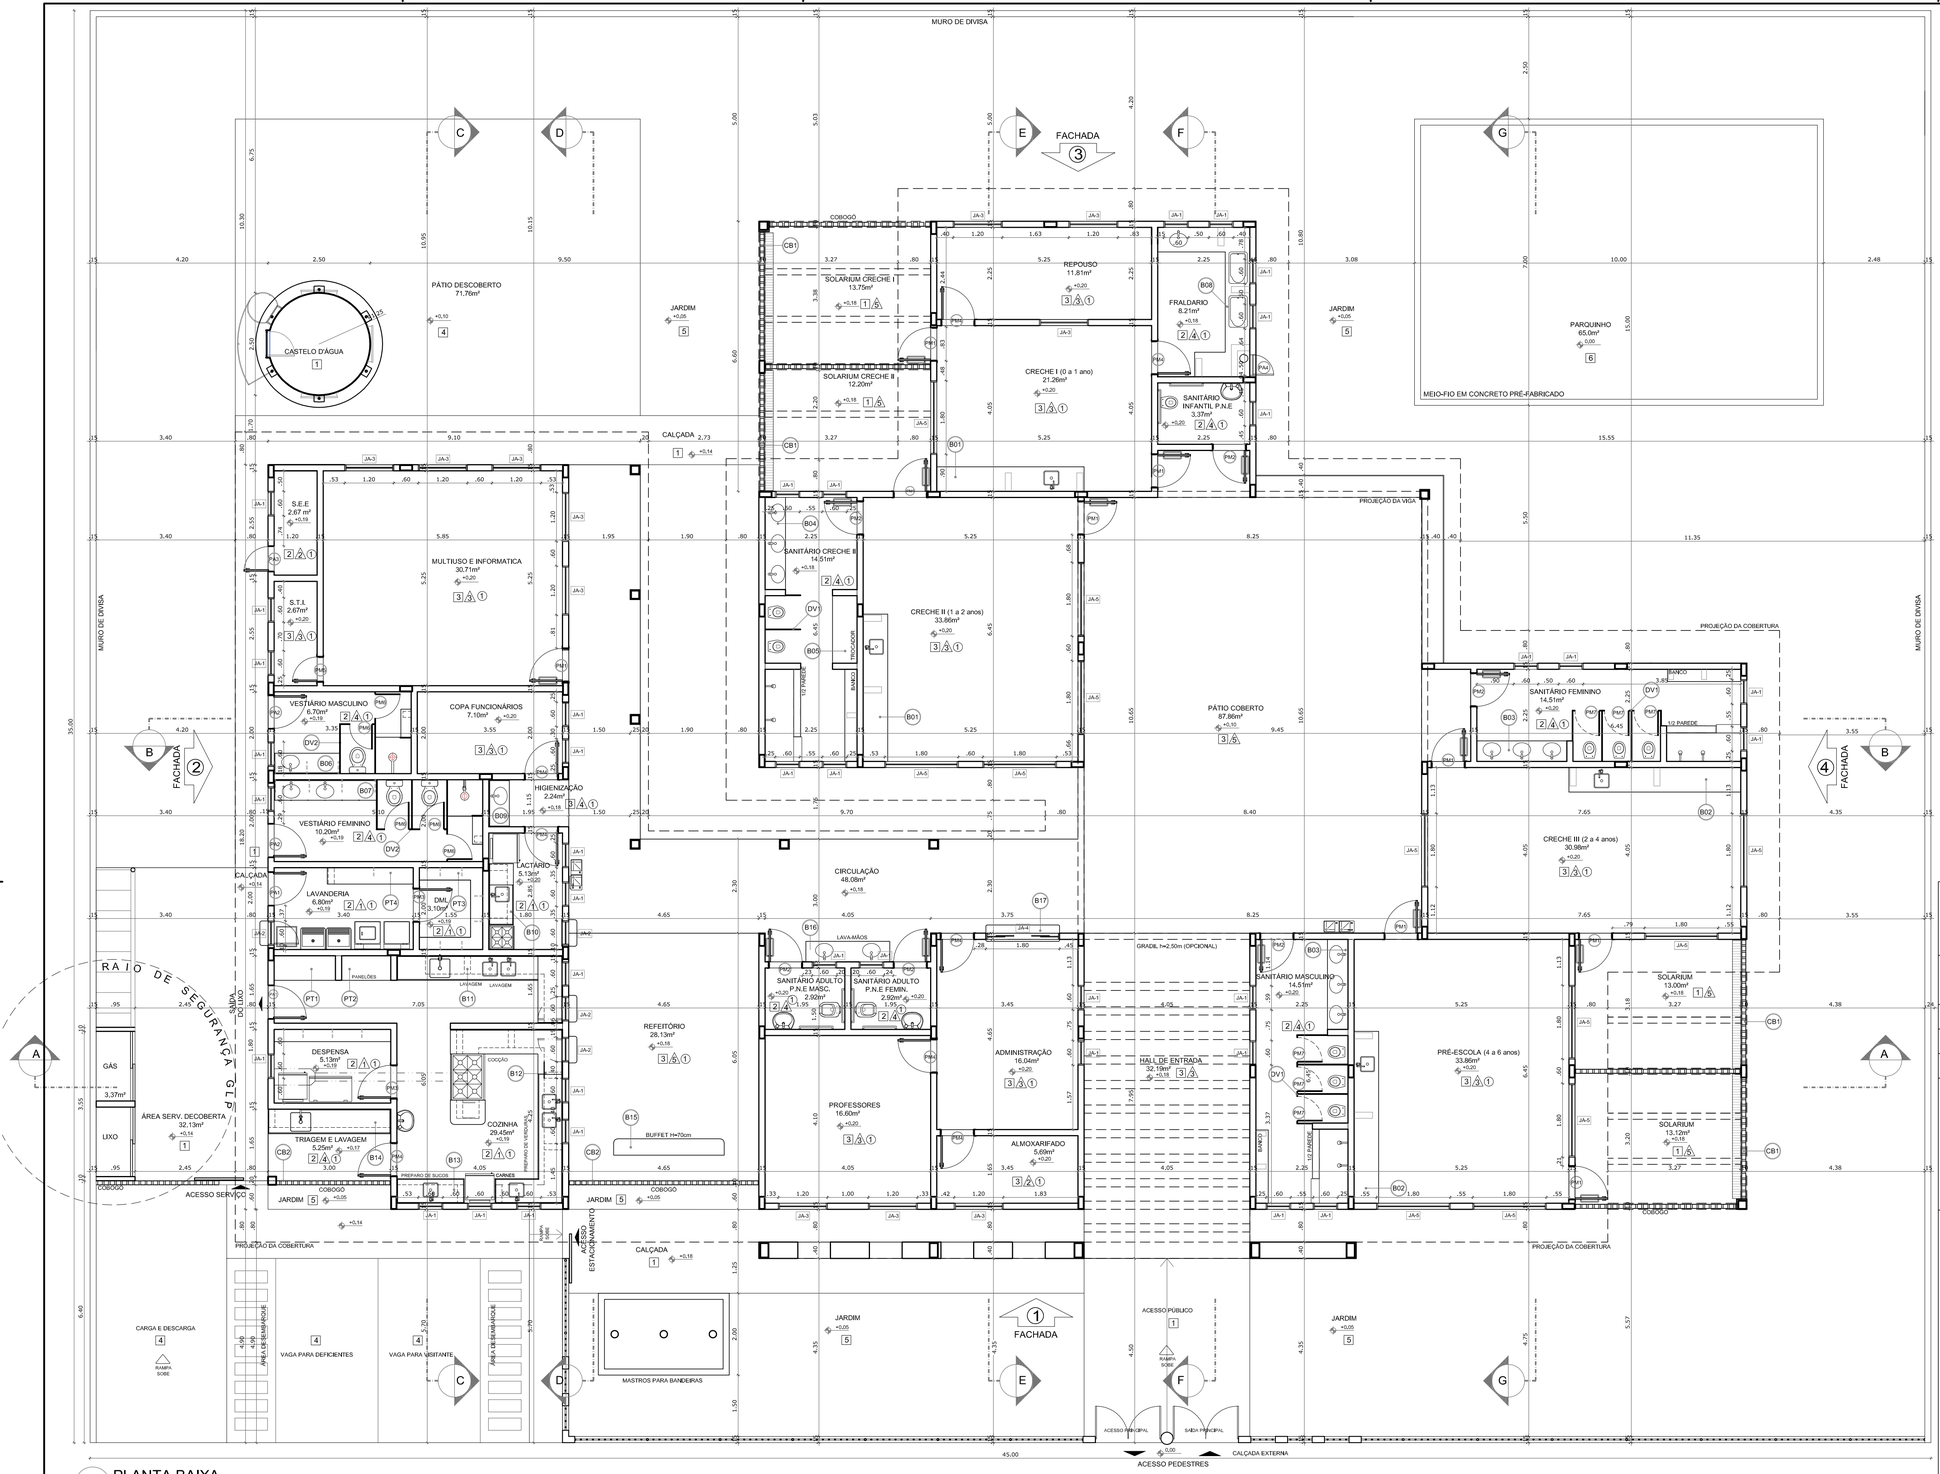


1 PLANTA BAIXA
ESCALA 1/75

LEGENDA

COBOGÓS - CB

- CB1 CONCRETO 40x40x10 (LxAxP), PEITORIL DE 1,0m do PISO INTERNO - SOLÁRIOS CRECHES I, II, III e PRÉ-ESCOLA *
- CB2 CONCRETO 15x15x10 (LxAxP), DO PISO AO TETO - PÁTIO DE SERVIÇO e TRIAGEM E LAVAGEM *

DIVISÓRIAS - DV

- DV1 GRANITO CINZA ANDORINHA - esp. 2 cm / alt. 150cm - SANITÁRIOS INFANTIS (MASC e FEMIN.) e CRECHE II *
- DV2 GRANITO CINZA ANDORINHA - esp. 2 cm / alt. 180cm - VESTIÁRIOS FUNCIONÁRIOS (MASC. e FEMIN.)

BANCADAS - B

- B01 GRANITO CINZA ANDORINHA - esp. 2 cm - 3,60x0,60/H=0,9 m - APOIO CRECHES I e II *
- B02 GRANITO CINZA ANDORINHA - esp. 2 cm - 4,20x0,60/H=0,9 m - APOIO CRECHE III e PRÉ-ESCOLA *
- B03 GRANITO CINZA ANDORINHA - esp. 2 cm - 2,20x0,50/H=0,9 m e H=0,6 m - SANITÁRIOS INFANTIS (MASC. e FEMIN.)*
- B04 GRANITO CINZA ANDORINHA - esp. 2 cm - 2,25x0,50/H=0,9 m e H=0,6 m - SANITÁRIO CRECHE II*
- B05 GRANITO CINZA ANDORINHA - esp. 2 cm - 1,65x0,60/H=0,9 m - SANITÁRIO CRECHE II*
- B06 GRANITO CINZA ANDORINHA - esp. 2 cm - 1,60x0,50/H=0,9 m - VESTIÁRIO MASCULINO *
- B07 GRANITO CINZA ANDORINHA - esp. 2 cm - 2,49x0,50/H=0,9 m - VESTIÁRIO FEMININO *
- B08 GRANITO CINZA ANDORINHA - esp. 2 cm - 4,85x0,60/H=0,9 m - FRALDÁRIO *

BANCADAS - B

- B09 GRANITO CINZA ANDORINHA - esp. 2 cm - 1,15x0,60/H=0,9 m - HIGIENIZAÇÃO *
- B10 GRANITO CINZA ANDORINHA - esp. 2 cm - 1,50x0,60/H=0,9 m - LACTÁRIO *
- B11 GRANITO CINZA ANDORINHA - esp. 2 cm - 4,50x0,60/H=0,90 m - COZINHA (lavagem) *
- B12 GRANITO CINZA ANDORINHA - esp. 2 cm - 7,125x0,60/H=0,9 m - COZINHA (cocção) *
- B13 GRANITO CINZA ANDORINHA - esp. 2 cm - 1,65x0,60/H=0,9 m - COZINHA *
- B14 GRANITO CINZA ANDORINHA - esp. 2 cm - 3,0x0,60/H=0,9 m - TRIAGEM E LAVAGEM *
- B15 GRANITO CINZA ANDORINHA - esp. 2 cm - 2,70x0,40/H=0,7 m - BUFFET REFEITÓRIO *
- B16 GRANITO CINZA ANDORINHA - esp. 2 cm - 2,05x0,50/H=0,6 m - LAVA-MÃOS *
- B17 GRANITO CINZA ANDORINHA - esp. 2 cm - 1,80x0,40/H=1,20 m - SECRETARIA / ADMINISTRAÇÃO *

PRATELEIRA - PT

- PT1 GRANITO CINZA ANDORINHA - espessura 2 cm - (4un.) 1,50 mL/P =0,60 m - COZINHA *
- PT2 GRANITO CINZA ANDORINHA - espessura 2 cm - (4un.) 1,20 mL/P =0,60 m - COZINHA *
- PT3 GRANITO CINZA ANDORINHA - espessura 2 cm - (6 un.) 3,90 mL/P=0,30 m - DML E DESPENSA*
- PT4 GRANITO CINZA ANDORINHA - espessura 2 cm - (2 un.) 2,10 mL /P=0,4 m - LAVANDEIRA *

* VER AMPLIAÇÕES E DETALHES ESPECÍFICOS

ESPECIFICAÇÕES

PISO
1 - CIMENTADO DESEMPENADO
2 - CERÂMICA 40x40 cm COR BRANCO ANTIDERRAPANTE
3 - GRANITINA POLIDA COR CINZA COM JUNTAS PLÁSTICAS NIVELADAS
4 - BLOCO INTERTRAVADO DE CONCRETO
5 - GRAMADO
6 - AREIA ou GRAMA SINTÉTICA

PAREDE
1 - CERÂMICA 30x40 cm COR BRANCO
2 - PINTURA ACRÍLICA
3 - CERÂMICA COR BRANCO 30x40cm COM RODAMEIO E PINTURA ACRÍLICA
4 - CERÂMICA BCO 30x40cm FAIXA CERÂMICA 10x10cm E PINTURA ACRÍLICA
5 - CERÂMICA AZUL 10x10cm E PINTURA ACRÍLICA

TETO
1 - LAJE PINTURA PVA LÁTEX BRANCO NEVE SOBRE MASSA CORRIDA PVA

MAPA DE ESQUADRIAS

LEGENDA DE PORTAS - PORTAS EM MADEIRA COM PINTURA

REF.	Dimensões (cm)	QUANT.	TIPO	AMBIENTES
PM1	80 x 210	9	01 folha - de abrir c/ barra metálica e visor	Salas de atividades (Creches I, II, III e Pré escola) Multiuso e Informática
PM2	80 x 210	6	01 folha - de abrir c/ barra metálica	Sanitários
PM3	80 x 210	2	01 folha - de abrir c/ veneziana	D.M.L; Despensa
PM4	80 x 210	8	01 folha - de abrir lisa em madeira	Repouso e Fraldário Creche I; S. Professores; Administração; Almoxarifado; Acesso Cozinha; Lactário; Copa funcionários
PM5	60 x 210	1	01 folha - de abrir c/ veneziana	S.T.I.
PM6	60 x 160	5	01 folha - de abrir lisa em madeira	Vestiário feminino e vestiário masculino
PM7	60 x 100	6	01 folha - de abrir lisa em madeira	Sanitário feminino infantil e sanitário masculino infantil

LEGENDA DE PORTAS - PORTAS DE ALUMÍNIO

REF.	Dimensões (cm)	QUANT.	TIPO	AMBIENTES
PA1	80 x 210	2	01 folha - de abrir com vidro e veneziana	Cozinha e Lavanderia
PA2	80 x 210	2	01 folha - de abrir com veneziana	Sanitários feminino e masculino (funcionários)
PA3	60 x 210	1	01 folha - de abrir com veneziana	Depósito (S.E.E.)
PA4	50 x 80	1	01 folha - de abrir com veneziana	Fraldário

LEGENDA DE JANELAS - JANELAS ALUMÍNIO
(Fechamento em vidro conforme indicações constantes do Caderno de Componentes)

REF.	Dimensões (cm)	QUANT.	H DO PISO / TIPO	AMBIENTES
JA-1	60 x 60	37	150 cm - basculante	S.E.E.; S.T.I.; Sanitários funcionários; Lavandeira; Cozinha*; Despensa; Lactário*; Copa; Sanitários PNEs; Administração; Sanitário creche II; Fraldário; Sanitários fem/ masc.
JA-2	60 x 90	4	120 cm - de abrir (passa-prato)	Lavanderia; Cozinha e Lactário
JA-3	120 x 120	11	90 cm - corrediça	Multiuso e Informática; Sala professores; Almoxarifado; Repouso; Creche I
JA-4	180 x 120	1	90 cm - corrediça (balcão)	Administração
JA-5	180 x 160	12	50 cm - corrediça	Salas de atividades (Creches I, II, III e Pré escola)

* AS JANELAS DA COZINHA E LACTÁRIO DEVEM PREVER TELA.

QUADRO GERAL DE ÁREAS

ÁREA DO TERRENO: 35 metros x 45 metros =	1.575,00 m²		
ÁREA OCUPADA:	781,26 m²	TAXA DE OCUPAÇÃO:	49,6 %
ÁREA CONSTRUÍDA:	668,30 m²	COEFICIENTE DE APROVEITAMENTO:	0,42

NOTAS

- MEDIDAS E NÍVEIS EM METROS
- VERIFICAR POSIÇÃO EXATA DOS PILARES NO PROJETO ESTRUTURAL
- VERIFICAR DETALHES CONSTRUTIVOS PERTINENTES NO PROJETO DE DETALHAMENTO
- PARA ALTERAÇÃO DAS CORES INTERNAS DAS PAREDES CONSULTAR O CADERNO DE ESTUDO DE CORES
- EM CASO DE CONFLITO DE INFORMAÇÕES ENTRE O PROJETO GRÁFICO E O CADERNO DE ESPECIFICAÇÕES, PREVALECE A INFORMAÇÃO CONTIDA NO DESENHO
- ALTERAÇÕES NESTE PROJETO SOMENTE COM AUTORIZAÇÃO EXPRESSA DO FNDE

REFERÊNCIA:

- PLANILHA DE QUANTITATIVOS E TIPOLOGIA ESPECÍFICA DO PROJETO
- CADERNO DE ENCARGOS
- MANUAL DE PROJETO
- ESTUDO DE CORES

FNDE Fundo Nacional de Desenvolvimento da Educação — Ministério da Educação — GOVERNO FEDERAL BRASIL PAÍS RICO É PAÍS SEM POBREZA

PROJETO PADRÃO - FNDE

PROPRIETÁRIO: :	FUNDO NACIONAL DE DESENVOLVIMENTO DA EDUCAÇÃO - FNDE
ENDEREÇO:	AV. JOÃO LIMA, S/Nº. - VILA DE NOVO REMANSO
MUNICÍPIO – UF:	ITACOATIARA-AM

PROPRIETÁRIO PREFEITURA MUNICIPAL DE ITACOATIARA-AM

RESP. TÉCNICO ETLEN NEVES BENEZAR CREA Crea/AM RNP: 0421114215

AUTOR DO PROJETO ETLEN NEVES BENEZAR CREA Crea/AM RNP: 0421114215

DLFO

Itacoatiara Prefeitura Municipal

CREA Crea/AM RNP: 0421114215

RA

OBSERVAÇÕES:

PROGRAMA PROINFÂNCIA - PROJETO TIPO C
PROJETO DE ARQUITETURA

COORDENAÇÃO: CGEST - Coordenação Geral de Infraestrutura Educacional	PLANTA BAIXA		ARQ
FORMATO DESENHO	REVISÃO R-01 R-02	ESCALA 1:75	PRANCHA 02/31
		DATA EMISSÃO SETEMBRO /2025	