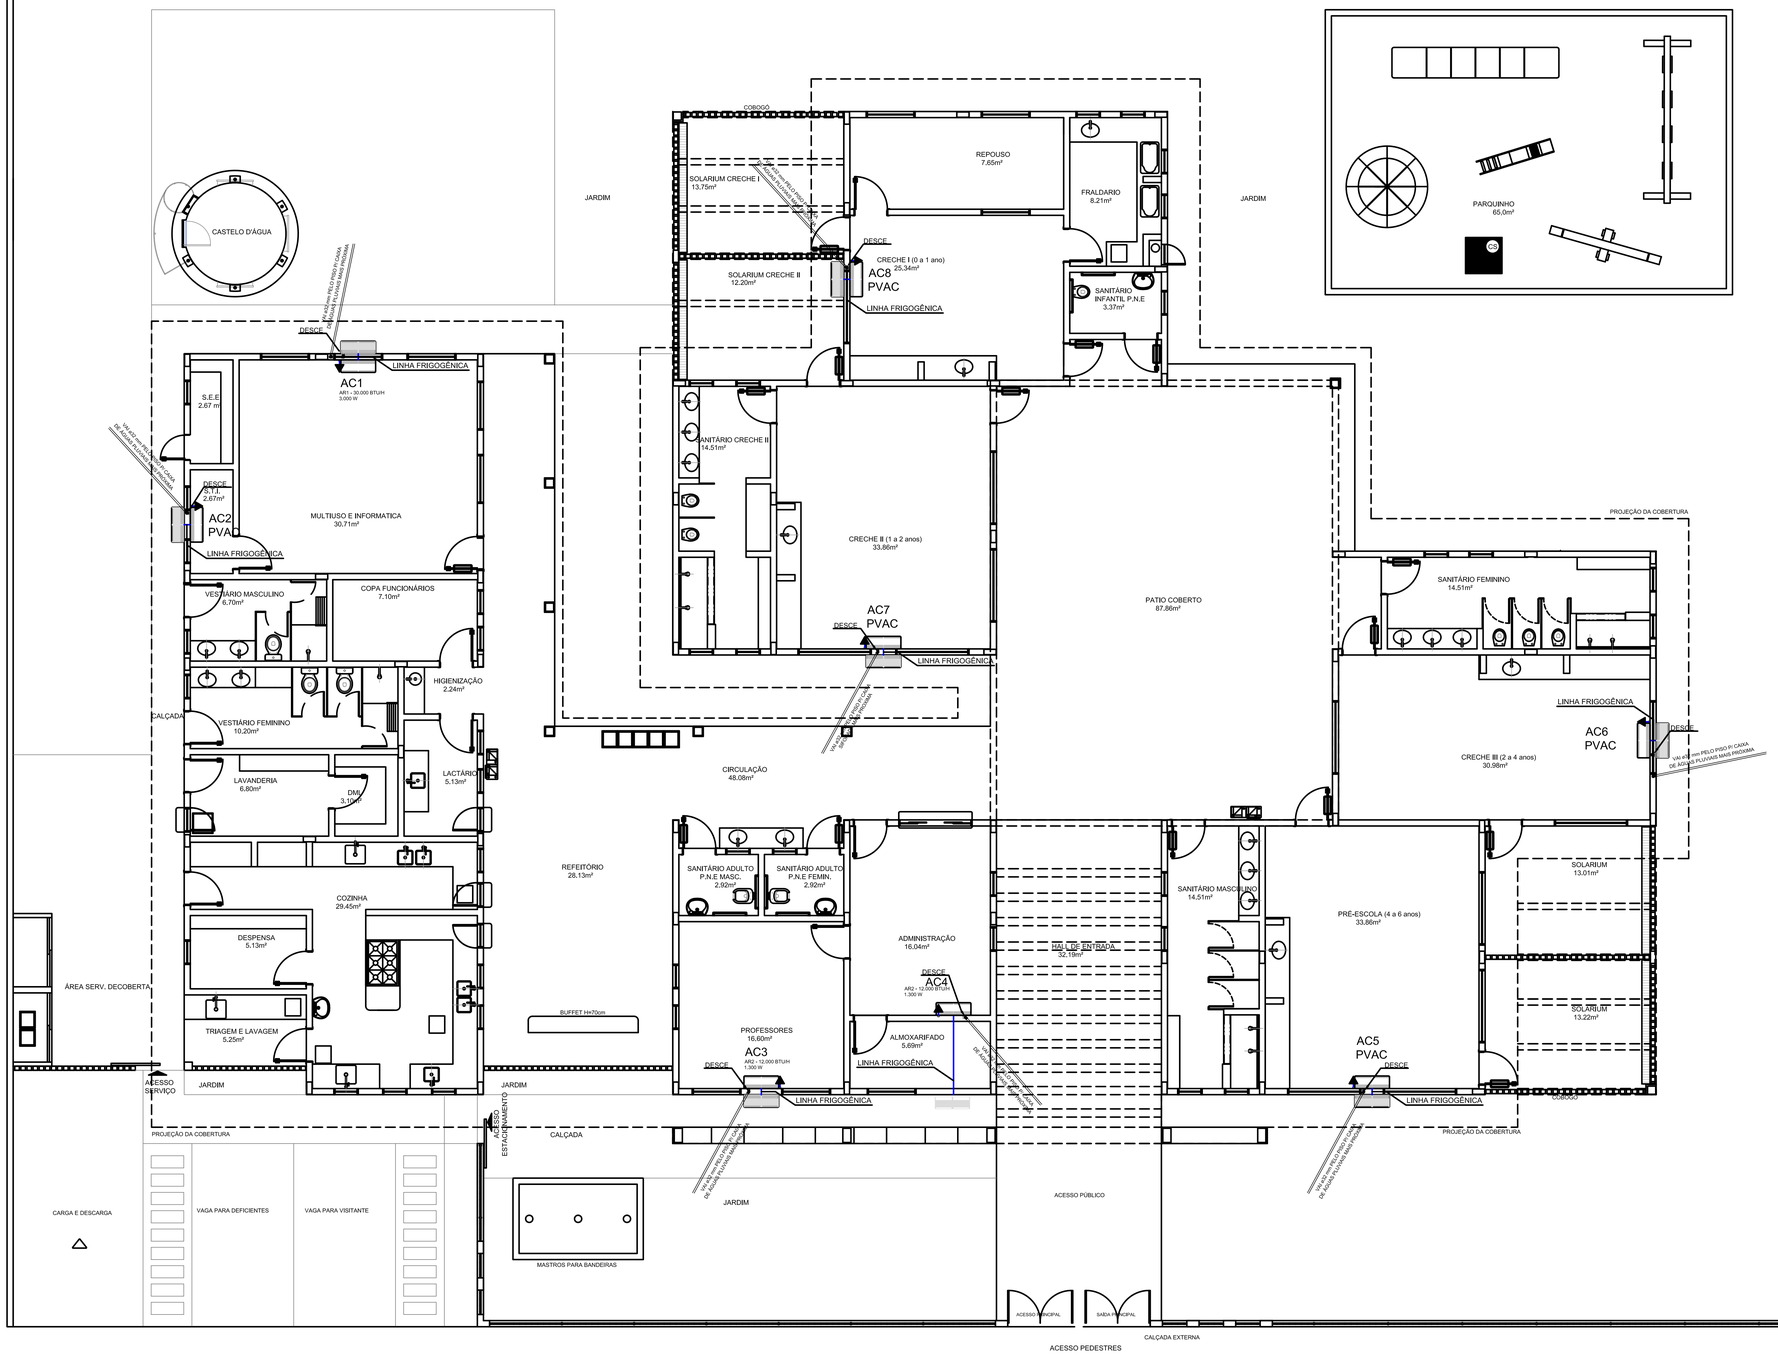

1 PLANTA BAIXA
ESCALA 1/75

LEGENDA DE PONTOS

	UNIDADE EVAPORADORA H=2,20m - CX. 4"X4"
	UNIDADE CONDENSADORA H=2,20m - CX. 4"X4"
	TOMADA ALTA A 2.10 DO PISO.
	CX.15X15X15cm
PVAC	PREVISÃO PARA AR CONDICIONADO

NOTAS:

1 - MATERIAL:
-TUBULAÇÕES PARA INTERLIGAÇÃO DOS EQUIPAMENTOS:
COBRE PARA GÁS
ELETRODUTO DE PVC PARA CONDULETE PARA ENERGIA.
-TUBULAÇÃO PARA DRENO - PVC SOLDÁVEL DE 32 mm

2 - TRABALHAR ESTE PROJETO JUNTAMENTE COM O ELÉTRICO.

3 - SEGUIR ORIENTAÇÕES ESPECÍFICAS DO FABRICANTE.

MÁQUINA	QUADRO	POTÊNCIA MAX	FIO P/ 110	FIO P/ 220	DIST. P/110	DIST. P/220
AC1	QD.4	3.000 W	6,00 M²	4,00 M²	32A	25A
AC2	QD.4	1.300 W	2,5 M²	4,00 M²	20A	20A
AC3	QD.1	1.300 W	2,5 M²	4,00 M²	20A	20A
AC4	QD.1	1.300 W	2,5 M²	4,00 M²	20A	20A
AC5–PREVISÃO	QD.2	3.000 W	–	–	–	–
AC6–PREVISÃO	QD.2	3.000 W	–	–	–	–
AC7–PREVISÃO	QD.3	3.000 W	–	–	–	–
AC8–PREVISÃO	QD.3	3.000 W	–	–	–	–

FNDE Fundo Nacional de Desenvolvimento da Educação — Ministério da Educação — GOVERNO FEDERAL BRASIL PAÍS RICO É PAÍS SEM POBREZA

PROJETO PADRÃO - FNDE

PROPRIETÁRIO: : FUNDO NACIONAL DE DESENVOLVIMENTO DA EDUCAÇÃO - FNDE

ENDEREÇO: AV. JOÃO LIMA, S/Nº. -, VILA DE NOVO REMANSO

MUNICÍPIO – UF: ITACOATIARA-AM

PROPRIETÁRIO PREFEITURA MUNICIPAL DE ITACOATIARA-AM

RESP. TÉCNICO ETLEN NEVES BENEZAR CREA Crea/AM RNP: 0421114215

AUTOR DO PROJETO ETLEN NEVES BENEZAR CREA Crea/AM RNP: 0421114215

Itacoatiara Prefeitura Municipal

CREA Crea/AM RNP: 0421114215

RA

OBSERVAÇÕES:

PROGRAMA PROINFÂNCIA - PROJETO TIPO C

PROJETO DE INSTALAÇÃO DE AR CONDICIONADO

COORDENAÇÃO: CGEST - Coordenação Geral de Infraestrutura Educacional	PLANTA BAIXA E QUADRO		ECL
FORMATO: 841X594	REVISÃO: R-00	ESCALA: INDICADA	PRANCHA: 01/01
		DATA EMISSÃO: SETEMBRO/2025	