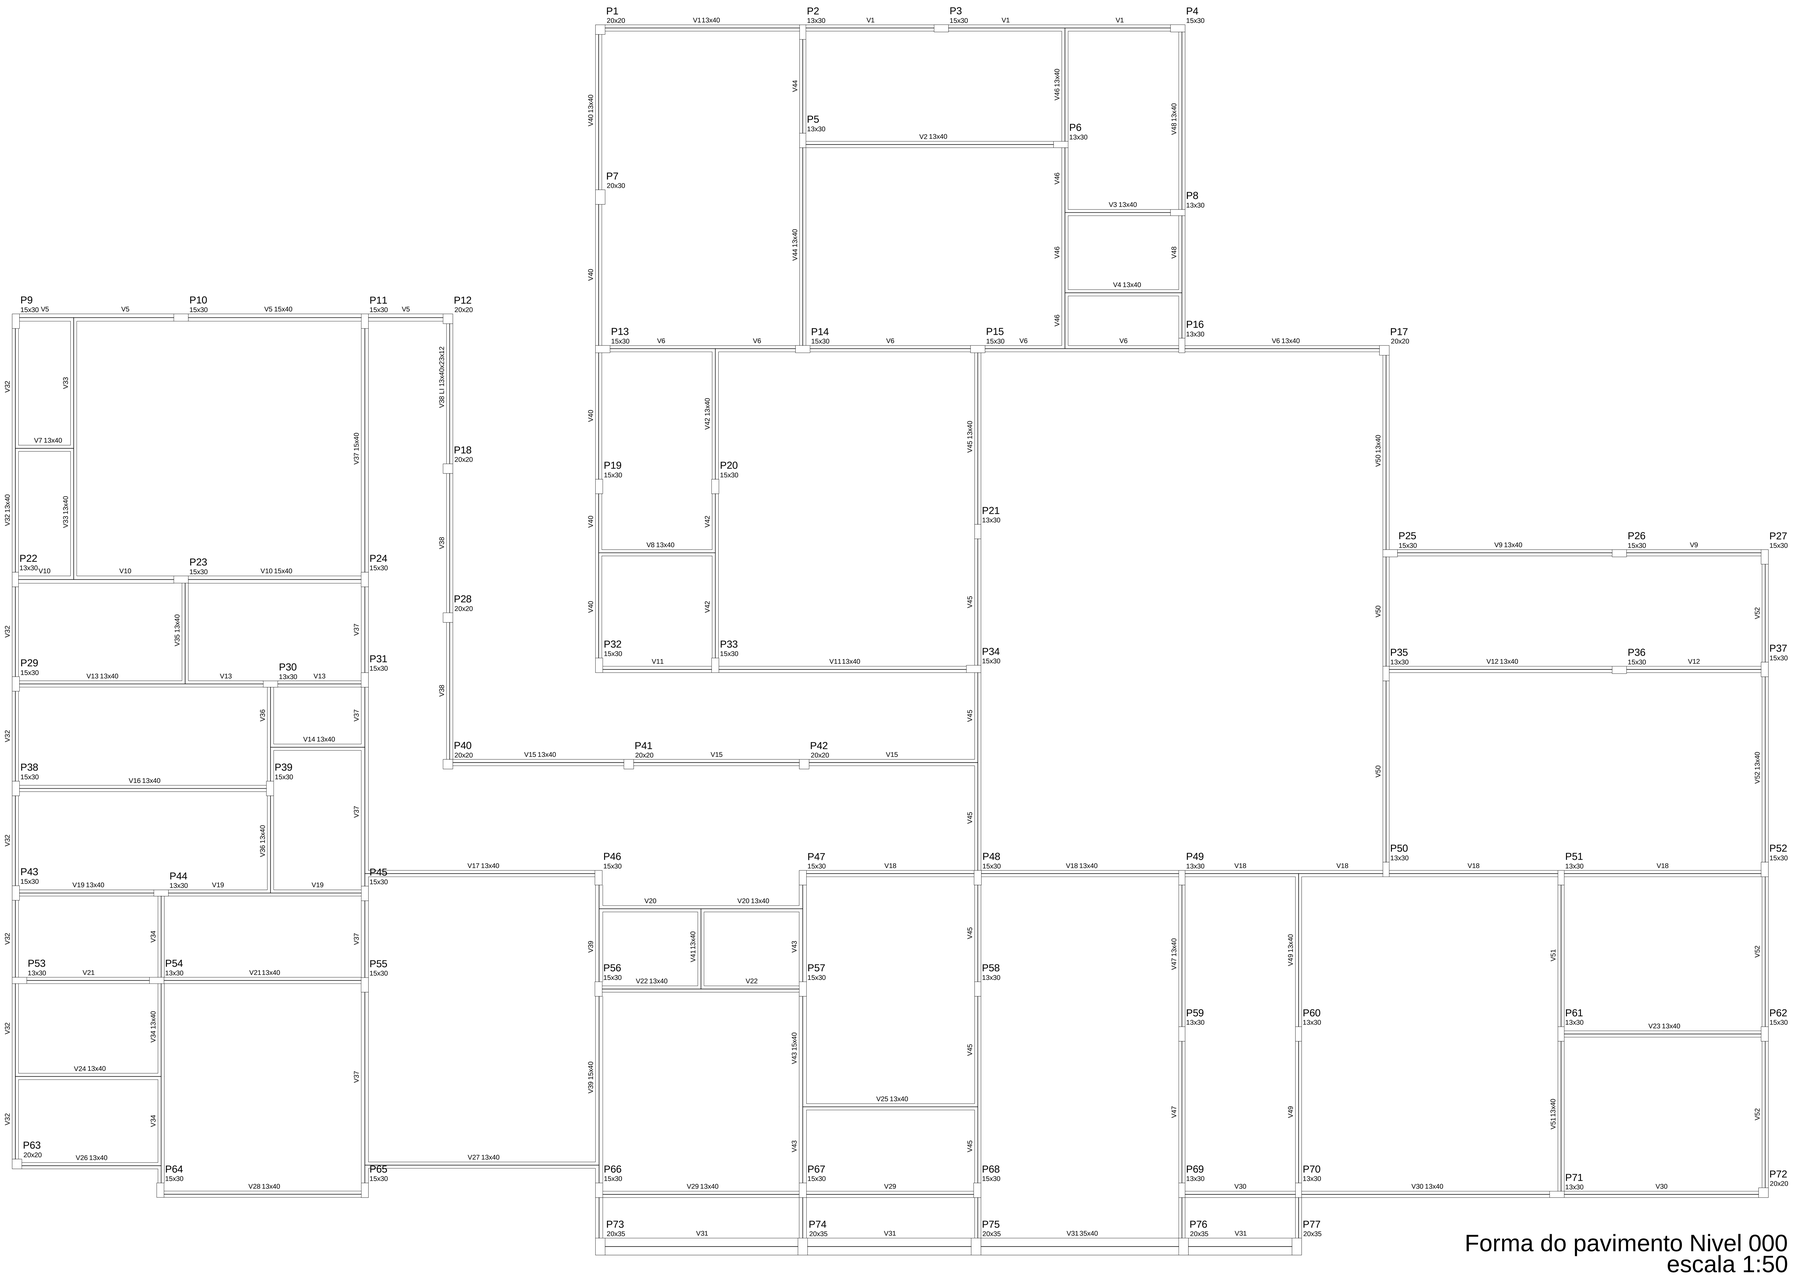

Forma do pavimento Nivel 000
escala 1:50

Vigas

Nome	Seção (cm)	Elevação (cm)	Nível (cm)
V1	13x40	0	16
V2	13x40	0	16
V3	13x40	0	16
V4	13x40	0	16
V5	15x40	0	16
V6	13x40	0	16
V7	13x40	0	16
V8	13x40	0	16
V9	13x40	0	16
V10	15x40	0	16
V11	13x40	0	16
V12	13x40	0	16
V13	13x40	0	16
V14	13x40	0	16
V15	13x40	0	16
V16	13x40	0	16
V17	13x40	0	16
V18	13x40	0	16
V19	13x40	0	16
V20	13x40	0	16
V21	13x40	0	16
V22	13x40	0	16
V23	13x40	0	16
V24	13x40	0	16
V25	13x40	0	16
V26	13x40	0	16
V27	13x40	0	16
V28	13x40	0	16
V29	13x40	0	16
V30	13x40	0	16
V31	35x40	0	16
V32	13x40	0	16
V33	13x40	0	16
V34	13x40	0	16
V35	13x40	0	16
V36	13x40	0	16
V37	15x40	0	16
V38	LI 13x40x23x12	0	16
V39	15x40	0	16
V40	13x40	0	16
V41	13x40	0	16
V42	13x40	0	16
V43	15x40	0	16
V44	13x40	0	16
V45	13x40	0	16
V46	13x40	0	16
V47	13x40	0	16
V48	13x40	0	16
V49	13x40	0	16
V50	13x40	0	16
V51	13x40	0	16
V52	13x40	0	16

Características dos materiais

fck (kgf/cm²)	Ecs (kgf/cm²)
250	238000

FNDE Fundo Nacional de Desenvolvimento da Educação — Ministério da Educação — GOVERNO FEDERAL BRASIL PAÍS RICO É PAÍS SEM POBREZA

PROJETO PADRÃO - FNDE

PROPRIETÁRIO: : FUNDO NACIONAL DE DESENVOLVIMENTO DA EDUCAÇÃO - FNDE

ENDEREÇO: AV. JOÃO LIMA, S/Nº - VILA DE NOVO REMANSO

MUNICÍPIO - UF: ITACOATIARA-AM

PROPRIETÁRIO PREFEITURA MUNICIPAL DE ITACOATIARA-AM

RESP. TÉCNICO ETLEN NEVES BENEZAR CREA Crea/AM RNP: 0421114215

AUTOR DO PROJETO ETLEN NEVES BENEZAR CREA Crea/AM RNP: 0421114215

Itacoatiara Prefeitura Municipal

CREA Crea/AM RNP: 0421114215

RA

OBSERVAÇÕES:

PROGRAMA PROINFÂNCIA - PROJETO TIPO C

PROJETO DE ESTRTURA DE CONCRETO

COORDENAÇÃO			
CGEST - Coordenação Geral de Infraestrutura Educacional	FORMAS DO BALDRAME		SC
FORMATO DESENHO	REVISÃO R-00	ESCALA 1:50	PRANCHA 04/14
		DATA EMISSÃO SETEMBRO/2025	