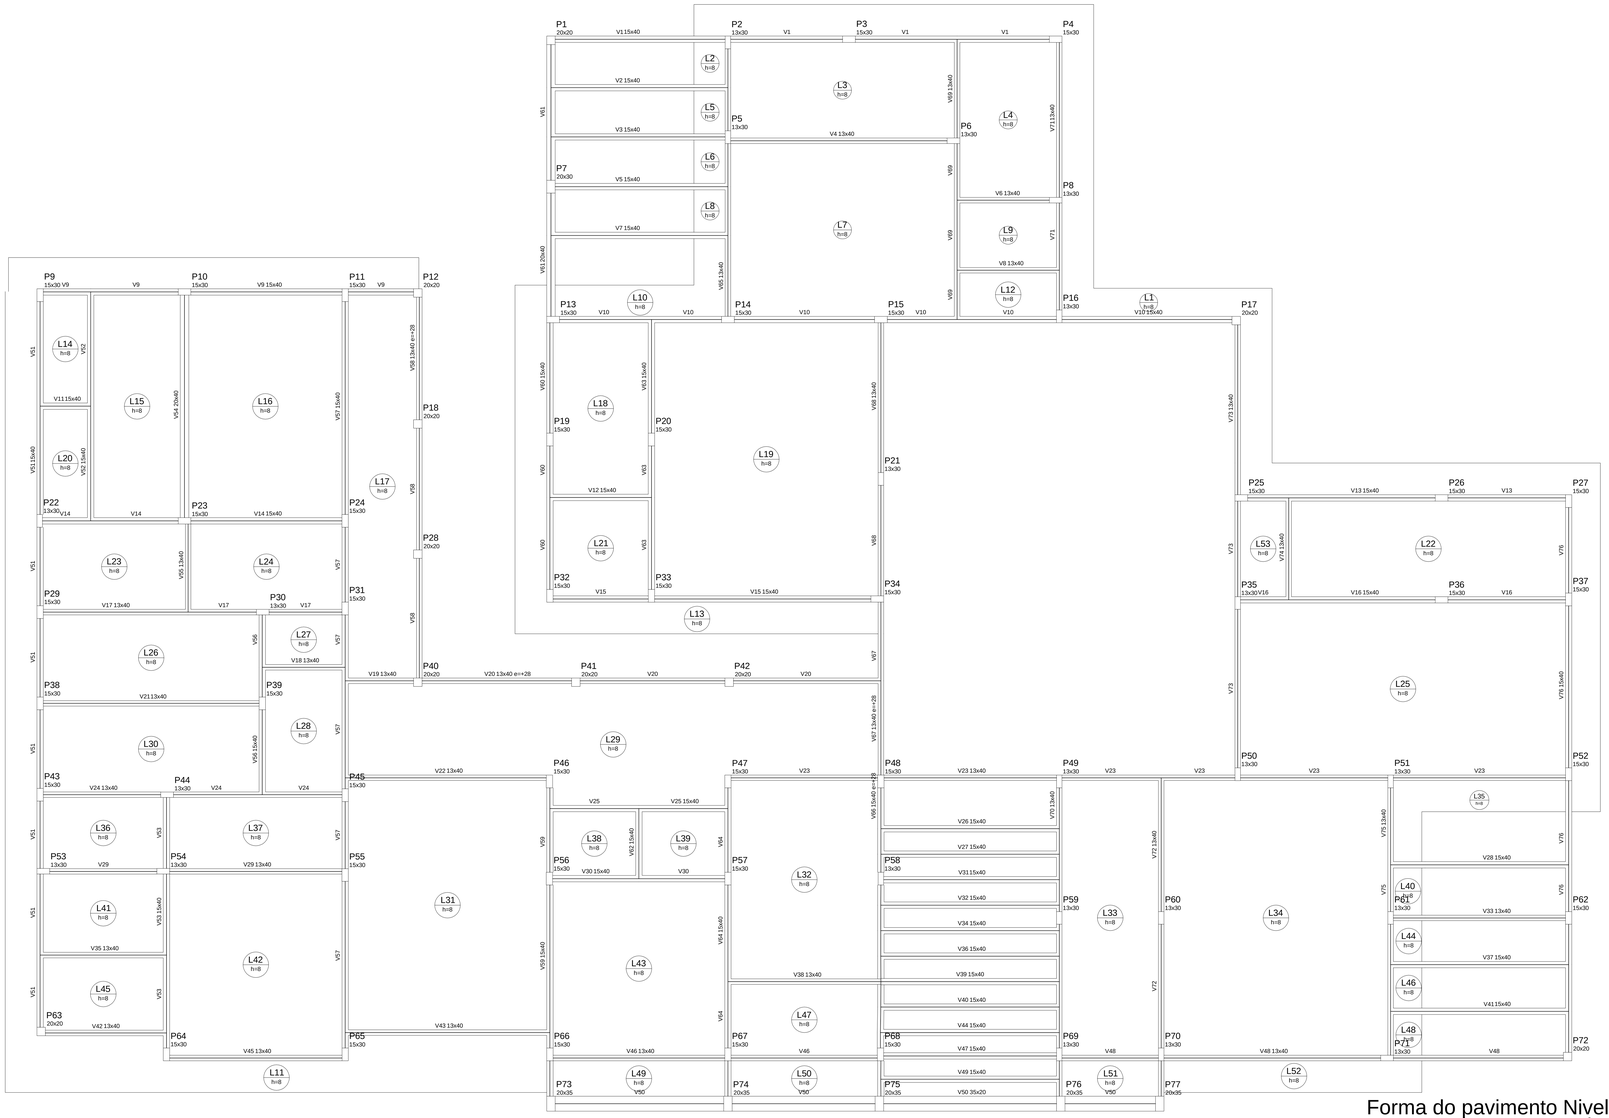

Forma do pavimento Nivel 300
escala 1:50

Vigas

Nome	Seção (cm)	Elevação (cm)	Nivel (cm)
V1	15x40	0	334
V2	15x40	0	334
V3	15x40	0	334
V4	13x40	0	334
V5	15x40	0	334
V6	13x40	0	334
V7	15x40	0	334
V8	13x40	0	334
V9	15x40	0	334
V10	15x40	0	334
V11	15x40	0	334
V12	15x40	0	334
V13	15x40	0	334
V14	15x40	0	334
V15	15x40	0	334
V16	15x40	0	334
V17	13x40	0	334
V18	13x40	0	334
V19	13x40	0	334
V20	13x40	28	362
V21	13x40	0	334
V22	13x40	0	334
V23	13x40	0	334
V24	13x40	0	334
V25	15x40	0	334
V26	15x40	0	334
V27	15x40	0	334
V28	15x40	0	334
V29	13x40	0	334
V30	15x40	0	334
V31	15x40	0	334
V32	15x40	0	334
V33	13x40	0	334
V34	15x40	0	334
V35	13x40	0	334
V36	15x40	0	334
V37	15x40	0	334
V38	13x40	0	334
V39	15x40	0	334
V40	15x40	0	334
V41	15x40	0	334
V42	13x40	0	334
V43	13x40	0	334
V44	15x40	0	334
V45	13x40	0	334
V46	13x40	0	334
V47	15x40	0	334
V48	13x40	0	334
V49	15x40	0	334
V50	35x20	0	334
V51	15x40	0	334
V52	15x40	0	334
V53	15x40	0	334
V54	20x40	0	334
V55	13x40	0	334
V56	15x40	0	334
V57	15x40	0	334
V58	13x40	28	362
V59	15x40	0	334
V60	15x40	0	334
V61	20x40	0	334
V62	15x40	0	334
V63	15x40	0	334
V64	15x40	0	334
V65	13x40	0	334
V66	15x40	28	362
V67	13x40	28	362
V68	13x40	0	334
V69	13x40	0	334
V70	13x40	0	334
V71	13x40	0	334
V72	13x40	0	334
V73	13x40	0	334
V74	13x40	0	334
V75	13x40	0	334
V76	15x40	0	334

Caracteristicas dos materiais

fck (kgf/cm²)	Ecs (kgf/cm²)
250	238000

FNDE Fundo Nacional de Desenvolvimento da Educação — Ministério da Educação — GOVERNO FEDERAL BRASIL PAÍS RICO É PAÍS SEM POBREZA

PROJETO PADRÃO - FNDE

PROPRIETÁRIO: : FUNDO NACIONAL DE DESENVOLVIMENTO DA EDUCAÇÃO - FNDE

ENDEREÇO: AV. JOÃO LIMA, S/Nº. - VILA DE NOVO REMANSO

MUNICÍPIO - UF: ITACOATIARA-AM

PROPRIETÁRIO PREFEITURA MUNICIPAL DE ITACOATIARA-AM

RESP. TÉCNICO ETLEN NEVES BENEZAR CREA CreaAM RNP: 0421114215

AUTOR DO PROJETO ETLEN NEVES BENEZAR CREA CreaAM RNP: 0421114215

Itacoatiara Prefeitura Municipal

CREA CreaAM RNP: 0421114215

RA

OBSERVAÇÕES:

PROGRAMA PROINFÂNCIA - PROJETO TIPO C

PROJETO DE ESTRUTURA DE CONCRETO

COORDENAÇÃO: CGEST - Coordenação Geral de Infraestrutura Educacional

PLANTA DE FORMA DO TÉRREO

SC

FORMATO DESENHO

REVISÃO R-00

ESCALA 1:50

DATA EMISSÃO SETEMBRO/2015

PRANCHA 09/14