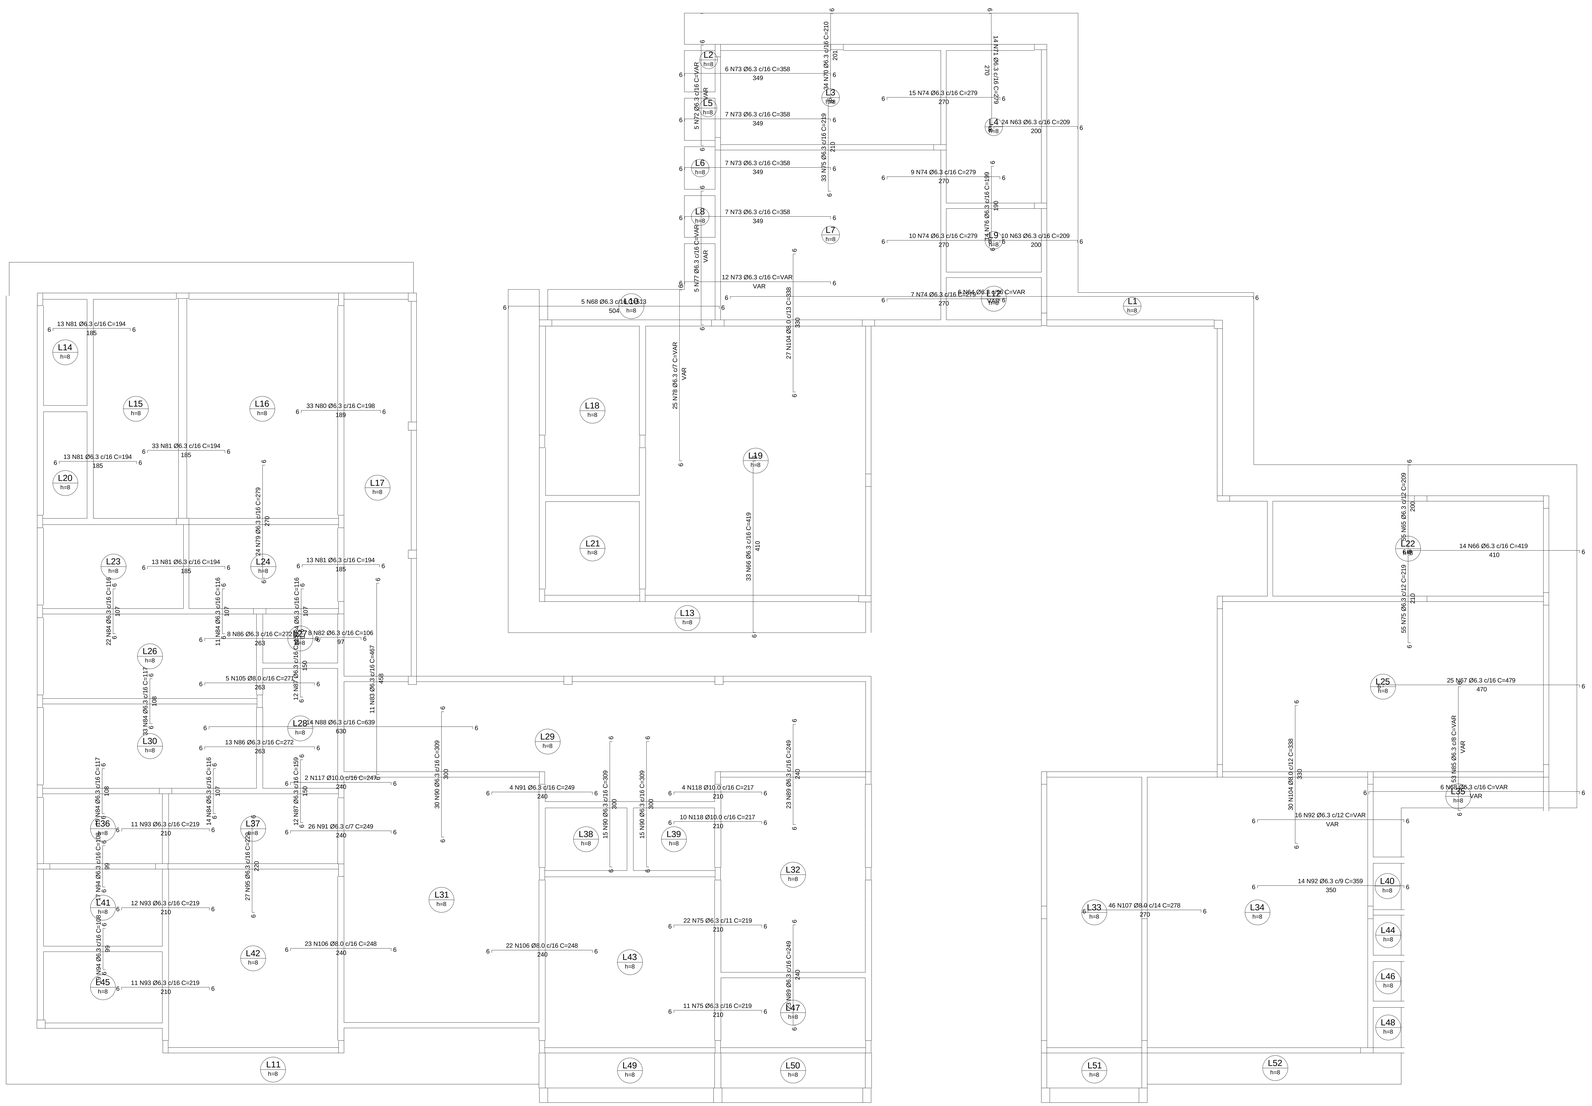
L1 h=8
L2 h=8
L3 h=8
L4 h=8
L5 h=8
L6 h=8
L7 h=8
L8 h=8
L9 h=8
L10 h=8
L11 h=8
L12 h=8
L13 h=8
L14 h=8
L15 h=8
L16 h=8
L17 h=8
L18 h=8
L19 h=8
L20 h=8
L21 h=8
L22 h=8
L23 h=8
L24 h=8
L25 h=8
L26 h=8
L27 h=8
L28 h=8
L29 h=8
L30 h=8
L31 h=8
L32 h=8
L33 h=8
L34 h=8
L36 h=8
L37 h=8
L38 h=8
L39 h=8
L40 h=8
L41 h=8
L42 h=8
L43 h=8
L44 h=8
L45 h=8
L46 h=8
L47 h=8
L48 h=8
L49 h=8
L50 h=8
L51 h=8
L52 h=8
5 N68 Ø6.3 c/16 C=333 504
12 N73 Ø6.3 c/16 C=VAR VAR
25 N78 Ø6.3 c/7 C=VAR VAR
27 N104 Ø6.0 c/13 C=388 330
33 N66 Ø6.3 c/16 C=419 410
55 N75 Ø6.3 c/12 C=219 210
25 N67 Ø6.3 c/16 C=479 470
6 N91 Ø6.3 c/16 C=VAR VAR
16 N92 Ø6.3 c/12 C=VAR VAR
14 N92 Ø6.3 c/9 C=359 350
46 N107 Ø6.0 c/14 C=278 270
14 N66 Ø6.3 c/16 C=419 410
15 N74 Ø6.3 c/16 C=279 270
24 N63 Ø6.3 c/16 C=209 200
9 N74 Ø6.3 c/16 C=279 270
10 N74 Ø6.3 c/16 C=279 270
10 N63 Ø6.3 c/16 C=209 200
7 N74 Ø6.3 c/16 C=279 270
6 N74 Ø6.3 c/16 C=VAR VAR
6 N73 Ø6.3 c/16 C=358 349
7 N73 Ø6.3 c/16 C=358 349
7 N73 Ø6.3 c/16 C=358 349
7 N73 Ø6.3 c/16 C=358 349
5 N72 Ø6.3 c/16 C=VAR VAR
5 N77 Ø6.3 c/16 C=VAR VAR
30 N76 Ø6.3 c/16 C=210 200
30 N76 Ø6.3 c/16 C=219 210
30 N76 Ø6.3 c/16 C=219 210
30 N76 Ø6.3 c/16 C=219 150
13 N81 Ø6.3 c/16 C=194 185
33 N81 Ø6.3 c/16 C=194 185
33 N80 Ø6.3 c/16 C=198 189
24 N79 Ø6.3 c/16 C=275 270
13 N81 Ø6.3 c/16 C=194 185
13 N81 Ø6.3 c/16 C=194 185
22 N84 Ø6.3 c/16 C=116 107
11 N84 Ø6.3 c/16 C=116 107
22 N84 Ø6.3 c/16 C=116 107
8 N86 Ø6.3 c/16 C=272 263
8 N82 Ø6.3 c/16 C=106 97
12 N87 Ø6.3 c/16 C=159 150
11 N83 Ø6.3 c/16 C=487 455
5 N105 Ø6.0 c/16 C=277 263
33 N84 Ø6.3 c/16 C=117 108
4 N84 Ø6.3 c/16 C=117 108
4 N84 Ø6.3 c/16 C=117 108
4 N84 Ø6.3 c/16 C=116 107
4 N84 Ø6.3 c/16 C=116 107
4 N84 Ø6.3 c/16 C=116 107