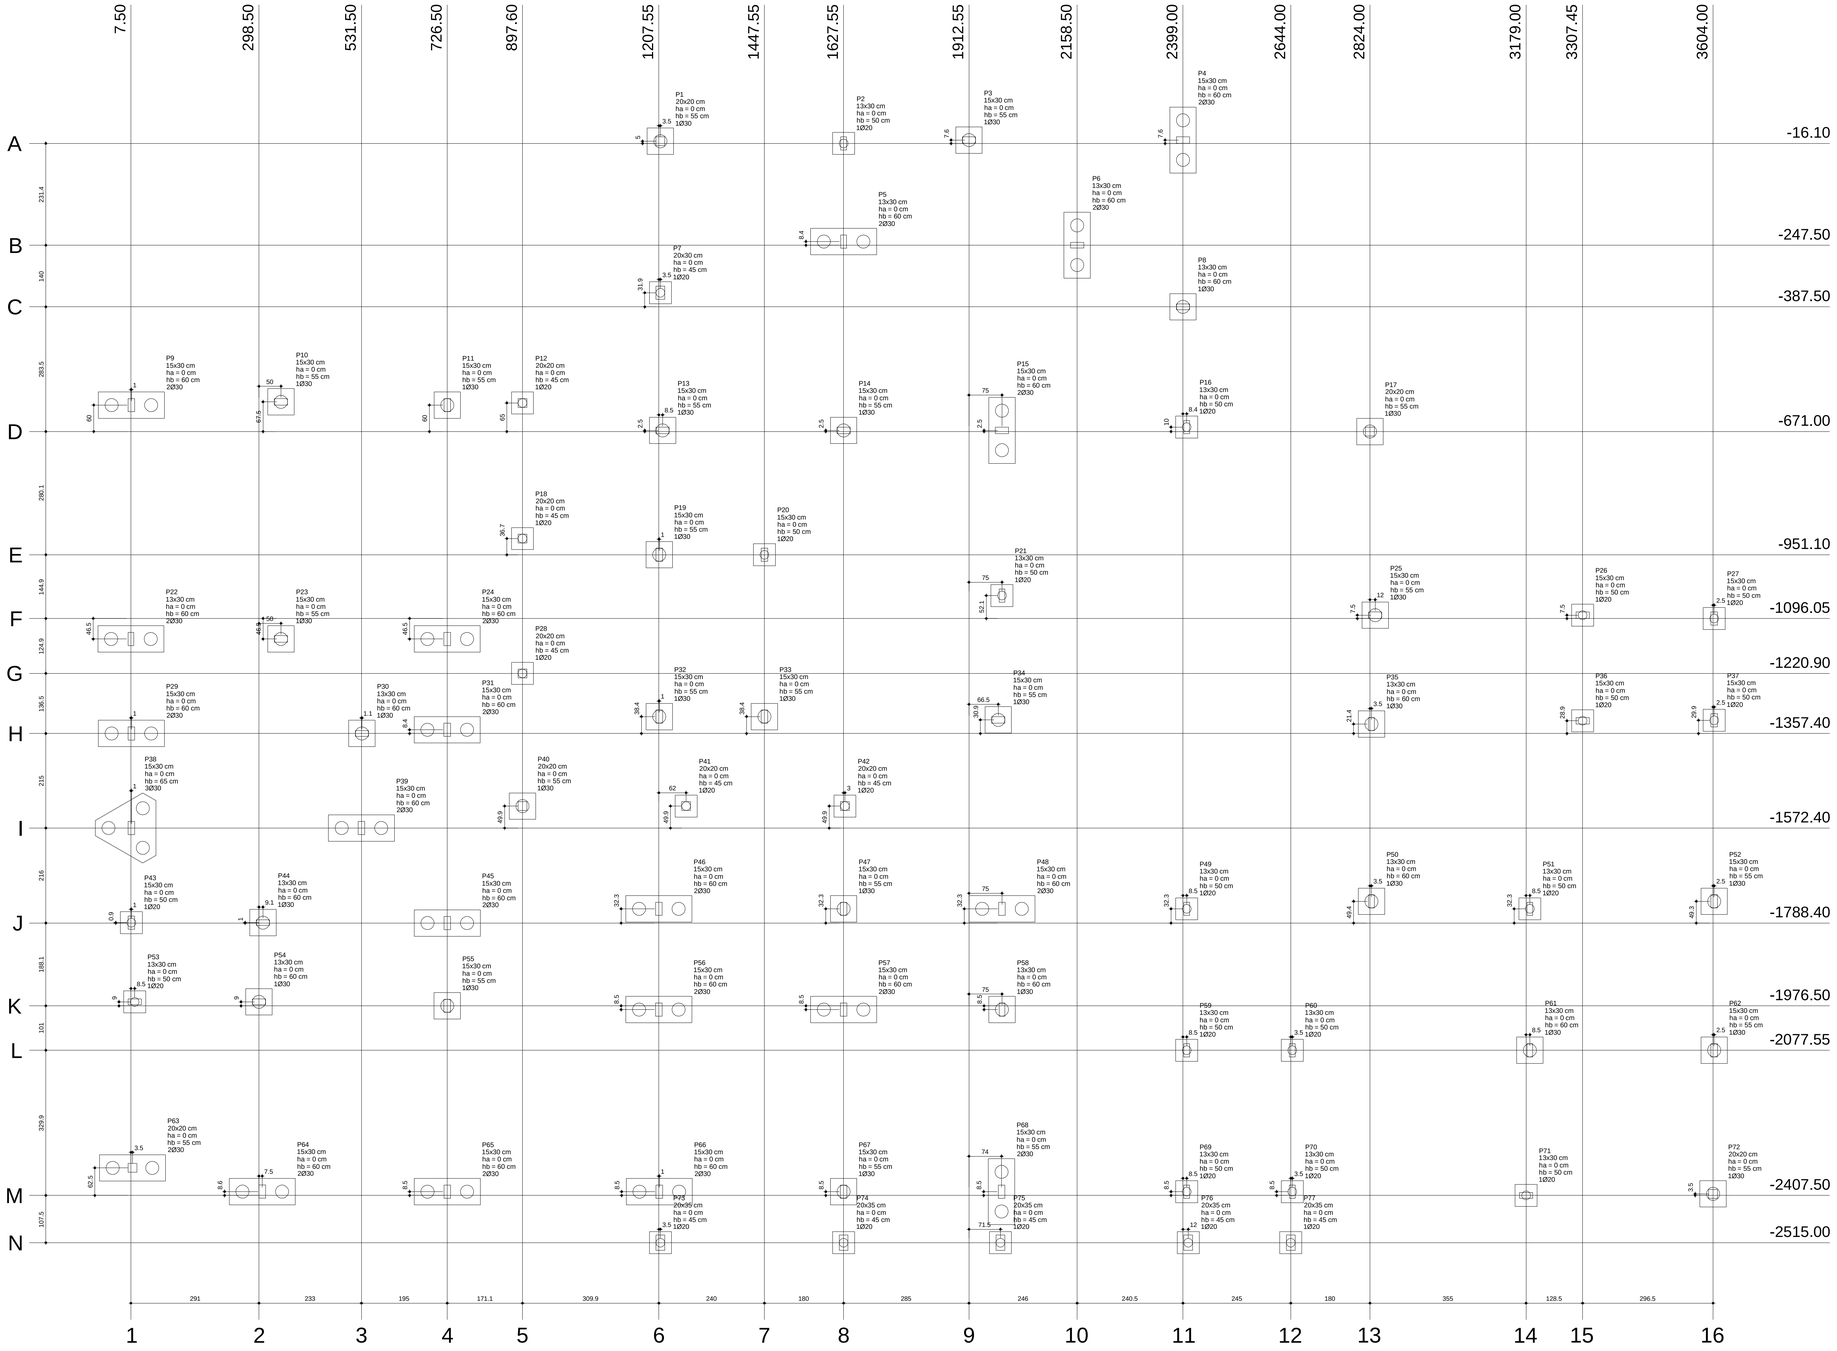

Planta de locação
escala 1:50

Pilar					Fundação				Bloco			
Nome	Seção (cm)	X (cm)	Y (cm)	Carga Máx. (tf)	Carga Mín. (tf)	Lado B (cm)	Lado H (cm)	h0 / ha (cm)	h1 / hb (cm)	ne	de (cm)	ca (cm)	Base tub. (cm)
P1	20x20	1211.05	-11.10	4.1	4.0	60	60	0	55	1	30	-24	
P2	13x30	1627.55	-16.10	5.9	5.7	50	50	0	50	1	20	-19	
P3	15x30	1912.55	-8.50	6.8	6.3	60	60	0	55	1	30	-24	
P4	15x30	2399.00	-8.50	6.9	6.5	150	60	0	60	2	30	-29	
P5	13x30	1627.55	-239.10	11.7	11.0	150	60	0	60	2	30	-29	
P6	13x30	2158.50	-247.50	12.5	11.7	150	60	0	60	2	30	-29	
P7	20x30	1211.05	-355.60	5.5	5.3	50	50	0	45	1	20	-14	
P8	13x30	2399.00	-387.50	8.5	8.0	60	60	0	60	1	30	-29	
P9	15x30	8.50	-611.00	10.1	9.5	150	60	0	60	2	30	-29	
P10	15x30	348.50	-603.50	9.1	8.5	60	60	0	55	1	30	-24	
P11	15x30	726.60	-611.00	9.2	8.6	60	60	0	55	1	30	-24	
P12	20x20	897.60	-606.00	1.8	1.7	50	50	0	45	1	20	-14	
P13	15x30	1216.05	-668.50	7.3	7.0	60	60	0	55	1	30	-24	
P14	15x30	1627.55	-668.50	11.1	10.3	60	60	0	55	1	30	-24	
P15	15x30	1987.55	-668.50	10.2	9.6	150	60	0	60	2	30	-29	
P16	13x30	2407.40	-661.00	8.4	8.1	50	50	0	50	1	20	-19	
P17	20x20	2824.00	-671.00	5.6	5.3	60	60	0	55	1	30	-24	
P18	20x20	897.60	-914.40	2.2	2.1	50	50	0	45	1	20	-14	
P19	15x30	1208.50	-951.10	6.3	6.0	60	60	0	55	1	30	-24	
P20	15x30	1447.55	-951.10	8.9	8.1	50	50	0	50	1	20	-19	
P21	13x30	1987.55	-1043.90	4.8	4.5	50	50	0	50	1	20	-19	
P22	13x30	7.50	-1142.55	10.4	9.9	150	60	0	60	2	30	-29	
P23	15x30	348.50	-1142.50	13.3	12.3	60	60	0	55	1	30	-24	
P24	15x30	726.50	-1142.55	9.4	8.6	150	60	0	60	2	30	-29	
P25	15x30	2836.00	-1088.55	7.7	7.4	60	60	0	55	1	30	-24	
P26	15x30	3307.45	-1088.55	6.9	6.5	50	50	0	50	1	20	-19	
P27	15x30	3606.50	-1096.05	3.7	3.5	50	50	0	50	1	20	-19	
P28	20x20	897.60	-1220.90	2.1	2.0	50	50	0	45	1	20	-14	
P29	15x30	8.50	-1357.40	5.5	5.2	150	60	0	60	2	30	-29	
P30	13x30	532.60	-1357.40	6.8	6.5	60	60	0	60	1	30	-29	
P31	15x30	726.50	-1349.00	5.1	4.9	150	60	0	60	2	30	-29	
P32	15x30	1208.50	-1319.05	4.4	4.2	60	60	0	55	1	30	-24	
P33	15x30	1447.55	-1319.05	10.7	10.0	60	60	0	55	1	30	-24	
P34	15x30	1979.05	-1326.50	9.4	8.9	60	60	0	55	1	30	-24	
P35	13x30	2827.50	-1336.00	7.1	6.7	60	60	0	60	1	30	-29	
P36	15x30	3307.45	-1328.50	9.3	8.4	50	50	0	50	1	20	-19	
P37	15x30	3606.50	-1327.55	7.1	6.6	50	50	0	50	1	20	-19	
P38	15x30	8.50	-1572.40	7.0	6.6	159	138	0	65	3	30	-6	
P39	15x30	531.50	-1572.40	9.1	8.6	150	60	0	60	2	30	-29	
P40	20x20	897.60	-1522.55	4.7	4.3	60	60	0	55	1	30	-24	
P41	20x20	1269.55	-1522.55	4.7	4.5	50	50	0	45	1	20	-14	
P42	20x20	1630.55	-1522.55	5.5	5.2	50	50	0	45	1	20	-14	
P43	15x30	8.50	-1787.50	3.7	3.5	50	50	0	50	1	20	-19	
P44	13x30	307.60	-1787.40	6.3	5.9	60	60	0	60	1	30	-29	
P45	15x30	726.60	-1788.40	9.9	9.4	150	60	0	60	2	30	-29	
P46	15x30	1207.55	-1756.05	8.5	7.9	150	60	0	60	2	30	-29	
P47	15x30	1627.55	-1756.05	6.8	6.3	60	60	0	55	1	30	-24	
P48	15x30	1987.55	-1756.05	9.2	8.9	150	60	0	60	2	30	-29	
P49	13x30	2407.50	-1756.05	7.2	7.0	50	50	0	50	1	20	-19	
P50	13x30	2827.50	-1739.05	9.4	8.8	60	60	0	60	1	30	-29	
P51	13x30	3187.50	-1756.05	10.3	9.4	50	50	0	50	1	20	-19	
P52	15x30	3606.50	-1739.05	8.7	8.3	60	60	0	55	1	30	-24	
P53	13x30	16.00	-1967.50	7.3	6.9	50	50	0	50	1	20	-19	
P54	13x30	298.50	-1967.50	12.2	11.4	60	60	0	60	1	30	-29	
P55	15x30	726.50	-1976.50	9.6	8.7	60	60	0	55	1	30	-24	
P56	15x30	1207.55	-1985.05	11.4	10.5	150	60	0	60	2	30	-29	
P57	15x30	1627.55	-1985.05	11.5	10.7	150	60	0	60	2	30	-29	
P58	13x30	1987.55	-1985.05	7.5	7.2	60	60	0	60	1	30	-29	
P59	13x30	2407.50	-2077.55	5.9	5.7	50	50	0	50	1	20	-19	
P60	13x30	2647.50	-2077.55	8.6	7.7	50	50	0	50	1	20	-19	
P61	13x30	3187.50	-2077.55	9.5	8.9	60	60	0	60	1	30	-29	
P62	15x30	3606.50	-2077.55	6.1	6.1	60	60	0	55	1	30	-24	
P63	20x20	11.00	-2345.00	6.8	6.3	150	60	0	55	2	30	-24	
P64	15x30	306.00	-2398.90	8.3	7.8	150	60	0	60	2	30	-29	
P65	15x30	726.60	-2399.00	10.9	10.1	150	60	0	60	2	30	-29	
P66	15x30	1208.50	-2399.00	11.3	10.6	150	60	0	60	2	30	-29	
P67	15x30	1627.55	-2399.00	11.9	11.2	60	60	0	55	1	30	-24	
P68	15x30	1986.55	-2399.00	9.8	9.4	150	60	0	60	2	30	-29	
P69	13x30	2407.50	-2399.00	4.3	4.2	50	50	0	50	1	20	-19	
P70	13x30	2647.50	-2399.00	8.8	8.2	50	50	0	50	1	20	-19	
P71	13x30	3179.00	-2407.50	9.4	8.9	50	50	0	50	1	20	-19	
P72	20x20	3604.00	-2404.00	3.7	3.6	60	60	0	55	1	30	-24	
P73	20x35	1211.05	-2515.00	1.7	1.6	50	50	0	45	1	20	-14	
P74	20x35	1627.55	-2515.00	2.8	2.6	50	50	0	45	1	20	-14	
P75	20x35	1984.05	-2515.00	2.2	2.1	50	50	0	45	1	20	-14	
P76	20x35	2411.00	-2515.00	2.9	2.8	50	50	0	45	1	20	-14	
P77	20x35	2644.00	-2515.00	2.7	2.5	50	50	0	45	1	20	-14	

Estacas	
de (cm)	Quantidade
20	28
30	71

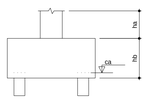

B1=B3=B8=B10=B11=B13
B14=B17=B19=B23=B25
B30=B32=B33=B34=B35
B40=B44=B47=B50=B52
B54=B55=B58=B61=B62
B67=B72 (1Ø30)



B2=B7=B12=B16=B18
B20=B21=B26=B27
B28=B36=B37=B41
B42=B43=B49=B51
B53=B59=B60=B69
B70=B71=B73=B74
B75=B76=B77 (1Ø20)



B4=B5=B6=B9=B15=B22=B24=B29=B31=B39=B45=B46=B48
B56=B57=B63=B64=B65=B66=B68 (2Ø30)

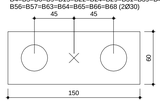

B38 (3Ø30)

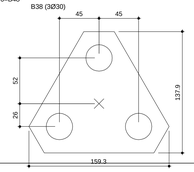

Legenda dos blocos

FNDE Fundo Nacional de Desenvolvimento da Educação — Ministério da Educação — GOVERNO FEDERAL BRASIL PAÍS RICO É PAÍS SEM POBREZA

PROJETO PADRÃO - FNDE

PROPRIETÁRIO: :	FUNDO NACIONAL DE DESENVOLVIMENTO DA EDUCAÇÃO - FNDE
ENDEREÇO:	AV. JOÃO LIMA, S/Nº. - VILA DE NOVO REMANSO
MUNICÍPIO - UF:	ITACOATIARA-AM

PROPRIETÁRIO PREFEITURA MUNICIPAL DE ITACOATIARA-AM

RESP. TÉCNICO ETLEN NEVES BENEZAR — CREA Crea/AM RNP: 0421114215

AUTOR DO PROJETO ETLEN NEVES BENEZAR — CREA Crea/AM RNP: 0421114215

Itacoatiara Prefeitura Municipal

CREA Crea/AM RNP: 0421114215

RA

OBSERVAÇÕES:

PROGRAMA PROINFÂNCIA - PROJETO TIPO C
PROJETO DE ESTRTURA DE CONCRETO

COORDENAÇÃO: CGEST - Coordenação Geral de Infraestrutura Educacional	PLANTA DE LOCAÇÃO DAS FUNDAÇÕES	SC
FORMATO: DESENHO	REVISÃO: R-00	ESCALA: 1:50
	DATA EMISSÃO: SETEMBRO/2025	PRANCHA: 02/14