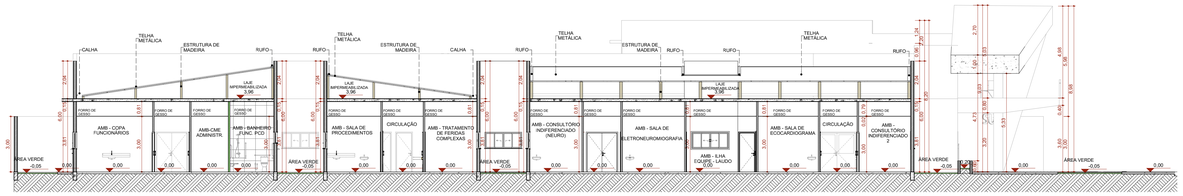

CORTE A

Esc. = 1:100

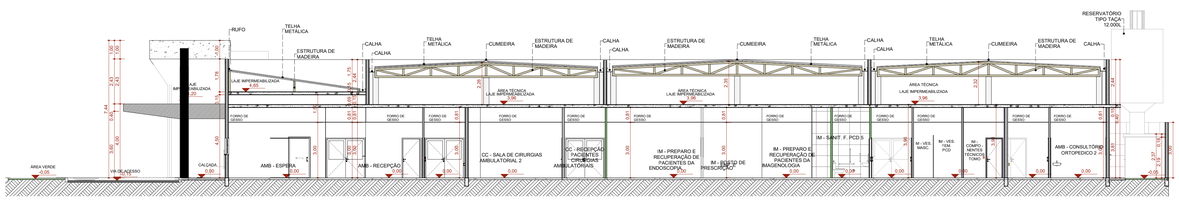

CORTE B

Esc. = 1:100

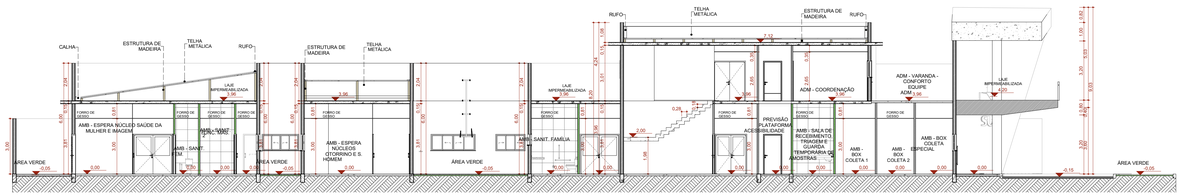

CORTE C

Esc. = 1:100

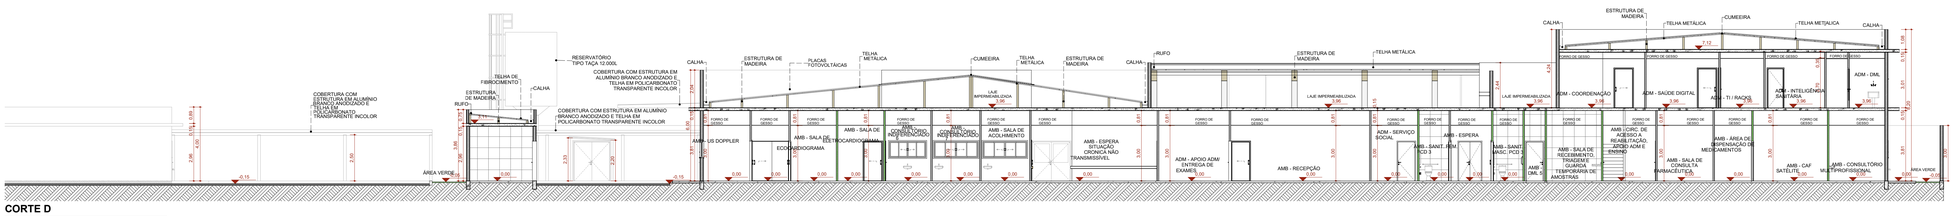

CORTE D

Esc. = 1:100

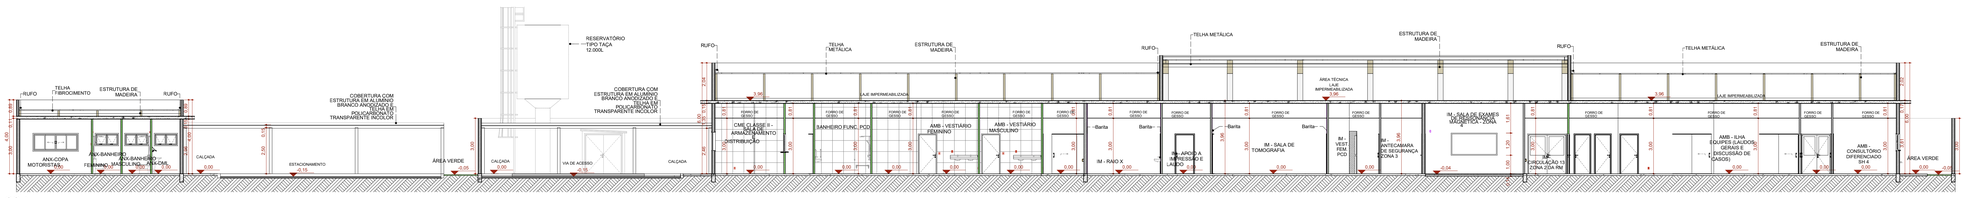

CORTE E

Esc. = 1:100

PLANTA-CHAVE DE SITUAÇÃO

Itacoatiara PREFEITURA

AUTOR(A)/S DO PROJETO EXECUTIVO

NOME 03 _____ ASSINATURA/CARIMBO

NOME 02 _____ ASSINATURA/CARIMBO

NOME 01 RAFAEL QUEIROZA CORREIA DA SILVA - ARQUITETO E URBANISTA

ASSINATURA/CARIMBO

REGISTRO: CAU/AM - A103853-2

R0	02/12/2025	EMISSÃO INICIAL
REVISÃO	DATA DE REVISÃO	DESCRIÇÃO

TÍTULO DO PROJETO

Construção de uma Policlínica Regional no Município de Itacoatiara/AM.

PAC SAÚDE

PROPRIETÁRIO

MUNICÍPIO DE ITACOATIARA

CNPJ 04.241.980/0001-75

ENDEREÇO RUA ÁLVARO MAIA, 3355, BAIRRO - SÃO FRANCISCO - ITACOATIARA- AM CEP 69.101-380

RESPONS.ÁVEL ARQUITETURA

PRANCHA 08/34

TÍTULO DA PRANCHA

CORTES

DESCRIÇÃO DA ETAPA

PROJETO EXECUTIVO

ARQUIVO	REVISÃO	UNIDADE	DATA	ESCALA
6_34 MS_POL_PE_AQ_ CORTES	R00	METROS	02/12/2025	INDICADA

AUTOR(A) INTELECTUAL

MIRCLA PILON PESSATTI A 25669-2
VICTORIA ANGELI CAPOVILLA A 247156-6
SIMONE ALVES PRADO MENEZES A 36015-5

DIREITOS AUTORAIS RESERVADOS CONFORME LEGISLAÇÃO NACIONAL E INTERNACIONAL

FOLHA A0 1189 x 841