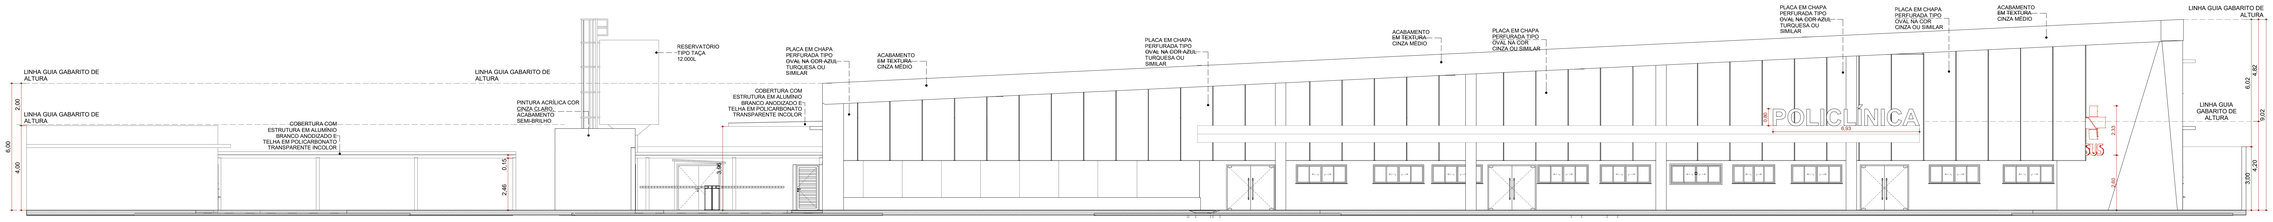

FACHADA FRONTAL

Esc. = 1:100

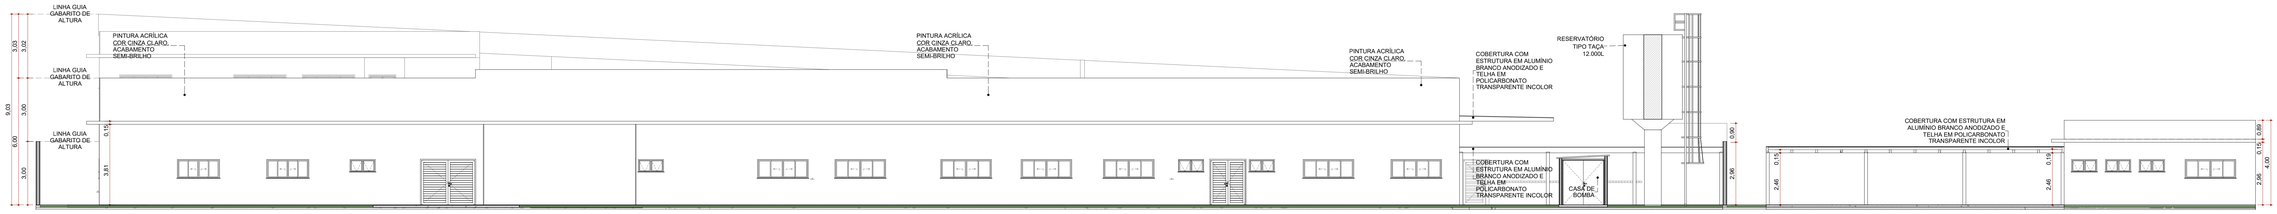

FACHADA DE FUNDO

Esc. = 1:100

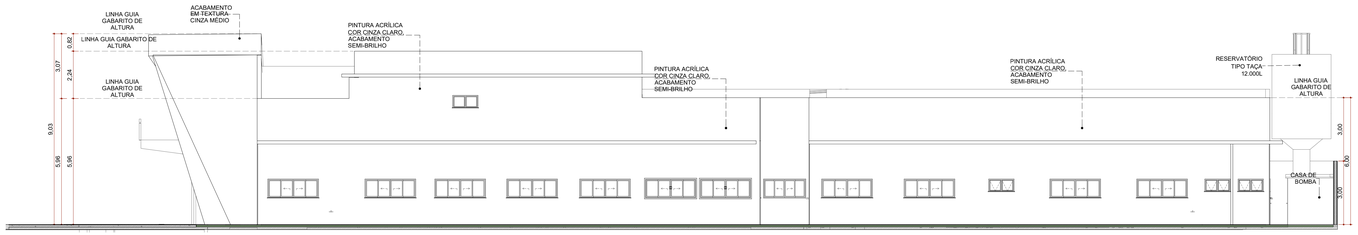

FACHADA LATERAL

Esc. = 1:100

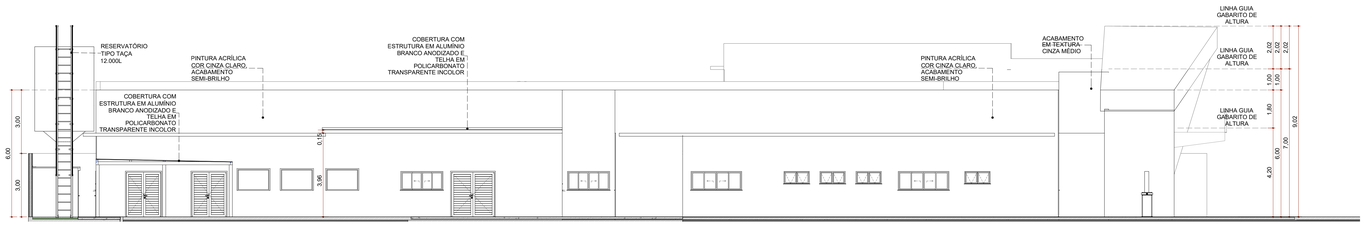

FACHADA LATERAL

Esc. = 1:100

PLANTA CHAVE DE SITUAÇÃO

Itacoatiara
PREFEITURA

AUTORIA DO PROJETO EXECUTIVO

NOME 03
ASSINATURA (CREA/CAU/ABNT)

NOME 02
ASSINATURA (CREA/CAU/ABNT)

NOME 01 RAFAEL QUEIROGA CORREIA DA SILVA - ARQUITETO E URBANISTA
ASSINATURA (CREA/CAU/ABNT)

REGISTRO
CAU/AM - A1038653-2

REVISÃO	DATA DE REVISÃO	DESCRIÇÃO
R0	02/12/2025	EMISSÃO INICIAL

TÍTULO DO PROJETO

Construção de uma Policlínica Regional no Município de Itacoatiara/AM.

PROPRIETÁRIO
MUNICÍPIO DE ITACOATIARA

CNPJ
04.241.980/0001-75

ENDEREÇO
RUA ALVARO MAIA, 3355, BAIRRO - SÃO FRANCISCO - ITACOATIARA- AM
CEP 69.101-380

PAC SAÚDE

RESPONSÁVEL
ARQUITETURA
PRANCHA Nº
07/34

TÍTULO DA PRANCHA
FACHADAS

IDENTIFICAÇÃO DA OBRA
PROJETO EXECUTIVO

NOME: PRANCHA - ARQUIVO	REVISÃO	UNIDADE	DATA	ESCALA
7_34 MS_POL_PE_AQ_ FACHADAS	R00	METROS	02/12/2025	INDICADA

AUTORIA DO PROJETO

MIRELA PILON PESSATTI — **A 25669-2**
VICTÓRIA ANGELI CAPOVILLA — **A 247156-6**
SIMONE ALVES PRADO MENEZES — **A 36015-5**

DIREITOS AUTORAIS RESERVADOS CONFORME LEGISLAÇÃO NACIONAL E INTERNACIONAL

FOLHA A0
1100 x 841