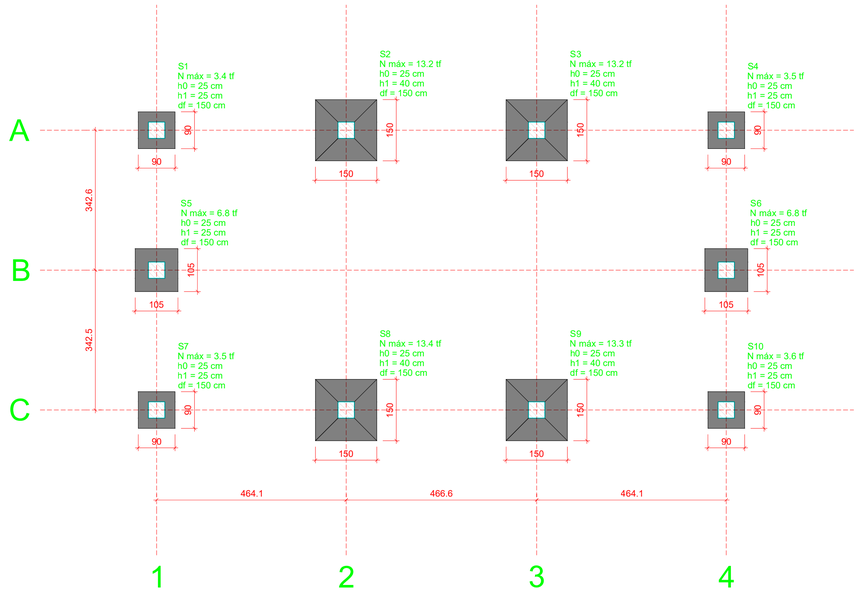

Referenciar de acordo com as dimensões de cada terreno

Planta de locação

escala 1:75

Pilar													Fundação				
Nome	Seção (cm)	X (cm)	Y (cm)	Carga Máx. (tf)	Carga Mín. (tf)	Mx Máximo (kgf.m)		My Máximo (kgf.m)		Fx Máximo (tf)		Fy Máximo (tf)		Lado B (cm)	Lado H (cm)	h0 / ha (cm)	h1 / hb (cm)	df (cm)
						Positivo	Negativo	Positivo	Negativo	Positivo	Negativo	Positivo	Negativo					
P1	40x40	-3327.55	-1039.41	3.4	2.9	0	0	0	0	0.0	-1.6	0.8	0.0	90	90	25	25	150
P2	40x40	-2863.41	-1039.41	13.2	10.8	0	0	0	0	0.3	0.0	6.8	0.0	150	150	25	40	150
P3	40x40	-2396.77	-1039.41	13.2	10.8	0	0	0	0	0.2	0.0	6.8	0.0	150	150	25	40	150
P4	40x40	-1932.63	-1039.41	3.5	3.0	0	0	0	0	1.7	0.0	0.8	0.0	90	90	25	25	150
P5	40x40	-3327.55	-1381.96	6.8	5.4	0	0	0	0	0.0	-0.5	0.0	-0.3	105	105	25	25	150
P6	40x40	-1932.63	-1381.96	6.8	5.4	0	0	0	0	0.0	-0.2	0.0	-0.3	105	105	25	25	150
P7	40x40	-3327.55	-1724.50	3.5	3.0	0	0	0	0	0.0	-1.6	0.0	-0.8	90	90	25	25	150
P8	40x40	-2863.41	-1724.50	13.4	10.9	0	0	0	0	0.3	0.0	0.0	-6.5	150	150	25	40	150
P9	40x40	-2396.77	-1724.50	13.3	10.9	0	0	0	0	0.2	0.0	0.0	-6.5	150	150	25	40	150
P10	40x40	-1932.63	-1724.50	3.6	3.1	0	0	0	0	1.7	0.0	0.0	-0.9	90	90	25	25	150

Os esforços indicados nesta tabela são os valores máximos obtidos pela envoltória de todas as combinações definidas para as fundações. Para análises complementares, deve-se consultar o relatório de esforços na fundação, que apresenta os valores calculados para cada combinação.

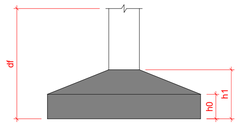

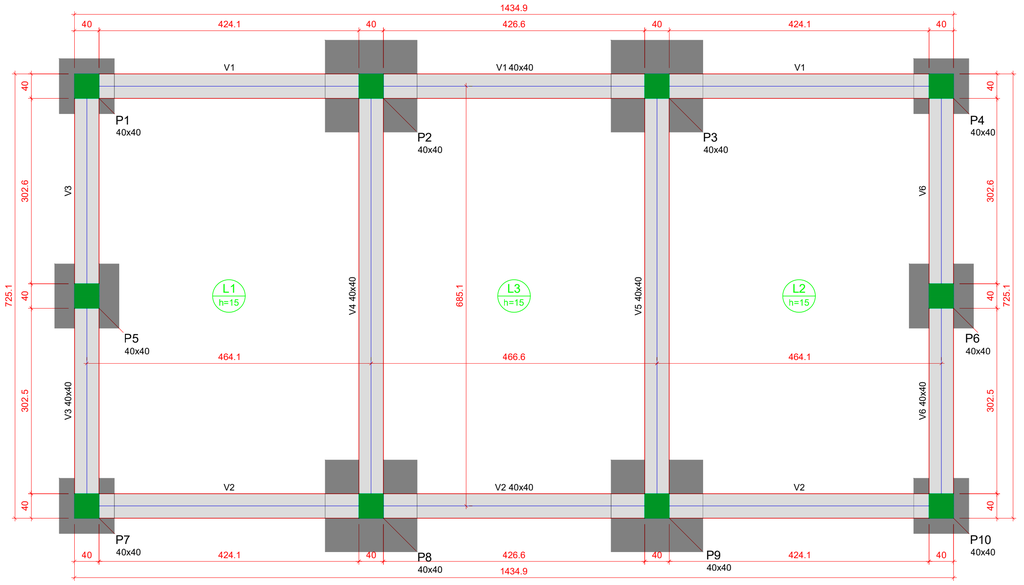

Forma do pavimento 00_NÍVEL 0,00m (Nível -16.60)

escala 1:50

Vigas			
Nome	Seção (cm)	Elevação (cm)	Nível (cm)
V1	40x40	0	-16.6
V2	40x40	0	-16.6
V3	40x40	0	-16.6
V4	40x40	0	-16.6
V5	40x40	0	-16.6
V6	40x40	0	-16.6

Legenda das vigas e paredes: Viga

Legenda dos pilares: Pilar que morre

Características dos materiais	
fck (kgf/cm²)	Ecs (kgf/cm²)
300	268384

Dimensão máxima do agregado = 19 mm

Pilares			
Nome	Seção (cm)	Elevação (cm)	Nível (cm)
P1	40x40	0	-16.6
P2	40x40	0	-16.6
P3	40x40	0	-16.6
P4	40x40	0	-16.6
P5	40x40	0	-16.6
P6	40x40	0	-16.6
P7	40x40	0	-16.6
P8	40x40	0	-16.6
P9	40x40	0	-16.6
P10	40x40	0	-16.6

Lajes								
Dados						Sobrecarga (kgf/m²)		
Nome	Tipo	Altura (cm)	Elevação (cm)	Nível (cm)	Peso próprio (kgf/m²)	Adicional	Acidental	Localizada
L1	Maciça	15	0	-16.6	375	182	150	-
L2	Maciça	15	0	-16.6	375	182	150	-
L3	Maciça	15	0	-16.6	375	182	150	-

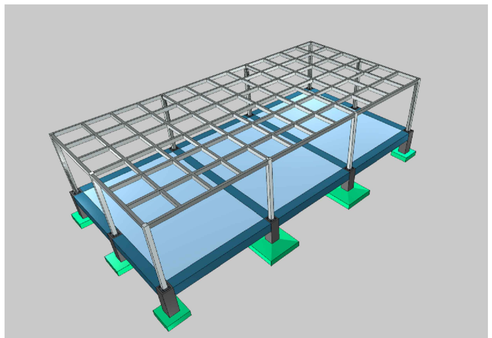

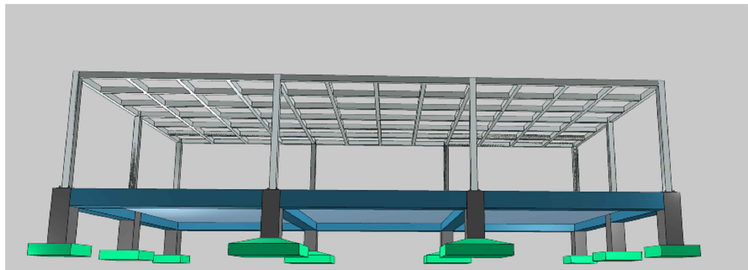

Características do Projeto

1 – COBRIMENTO DAS ARMADURAS – PILARES E VIGAS: 3.0 cm

2 – COBRIMENTO DAS ARMADURAS – LAJES E ESCADAS: 3.0 cm

3 – COBRIMENTO DAS ARMADURAS – FUNDAÇÃO: 4.5 cm

4– PREVER LASTRO DE CONCRETO MAGRO (5 cm) SOB AS ESTRUTURAS EM CONCRETO.

5 – OS VENTOS INCIDENTES NAS FACES X (90°) E Y (0°), RESPECTIVAMENTE, NÃO OCORREM SIMULTANEAMENTE.

NOTAS 1 : DURABILIDADE

1 – CLASSE DE AGRESSIVIDADE AMBIENTAL: II

2 – MÓDULO DE ELASTICIDADE > 35.42 GPa

3 – FATOR A/C < 0.4

4 – AÇO CA 50A e CA 60B

5 – CONCRETO CLASSE > 30 MPa

6 – CONSUMO DE CIMENTO > 320 Kg/m3

NOTAS 2 : NORMAS

– NBR 06118 – 2023 – Projeto de Estruturas de Concreto armado

– NBR 06120 – 2019 – Cargas para o Cálculo de Estruturas de edificações – Procedimento

– NBR 06123 – 2023 – Forças Devidas ao Vento em Edificações

– NBR 8681 – 2003 – Ações e Segurança nas Estruturas

– NBR 6122 – 2022 – Projeto e execução de Fundações

LEGENDA DA PLANTA DE LOCAÇÃO

A ORIENTAÇÃO DOS EIXOS DOS PILARES

1 ORIENTAÇÃO DOS EIXOS DOS PILARES

NOTAS 3 : GERAIS

1 – Dimensões em Centímetros e Níveis em metros
2 – Conferir as disposição das armaduras antes da concretagem.
3 – A Responsabilidade pela fiscalização da obra é do Engº resp Técnico.
4 – Aconselhamos moldagem de corpos de prova para cada caminhão betoneira.
5 – Respeitar os prazos mínimos para retirada de formas e escoramentos.
6 – Evitar romper concreto após endurecido, com marreta e talhadeira.
7 – Toda e qualquer alteração no respectivo projeto, o Calculista deverá ser consultado e o mesmo deverá emitir seu parecer por escrito.

gov.br
Documento assinado digitalmente
RAIMUNDO NONATO BELO SOARES
Data: 22/12/2025 16:15:46-0300
Verifique em https://validar.iti.gov.br

Itacoatiara
PREFEITURA

PLANTA/CHAVE DE SITUAÇÃO

RESPONSÁVEIS TÉCNICOS PELA EXECUÇÃO

NOME 01

NOME 02

NOME 03 RAIMUNDO NONATO BELO SOARES - ENGENHEIRO CIVIL

CREA - 4374-D AM RR

REGISTRO

R0	02/12/2025	EMISSÃO INICIAL
REVISÃO	DATA DA REVISÃO	DESCRIÇÃO

TÍTULO DO PROJETO

Construção de uma Policlínica Regional no Município de Itacoatiara/AM.

PROPRIETÁRIO

MUNICÍPIO DE ITACOATIARA

UNIDADE
04.241.880/0001-70
ENDEREÇO RUA ÁLVARO MAIA, 3355, BAIRRO - SÃO FRANCISCO - ITACOATIARA- AM CEP 69.101-380

ESPECIALIDADE
ESTRUTURAL

PRANCHA 01/04

TÍTULO DO PROJETO

PLANTA DE LOCAÇÃO E PLANTA DE FORMA

DESENHO DO ESTADO

PROJETO EXECUTIVO

NOME PRINCIPAL - ARQUIVO	REVISÃO	UNIDADE	DATA	ESCALA
MS_FUN-PERGOLADO-POLICL+UNICA_EST-01	R00	METROS	03/12/2025	INDICADA

AUTOR(A) INTELECTUAL

KAYO HENRIQUE MOREIRA

REGISTRO

199774/D

DIREITOS AUTORAIS RESERVADOS CONFORME LEGISLAÇÃO NACIONAL E INTERNACIONAL.

FOLHA A1
841 x 594