Legenda de condutos - MEZZANINO
Esgoto
Esgoto (Gordura)
Pluvial
Ventilação

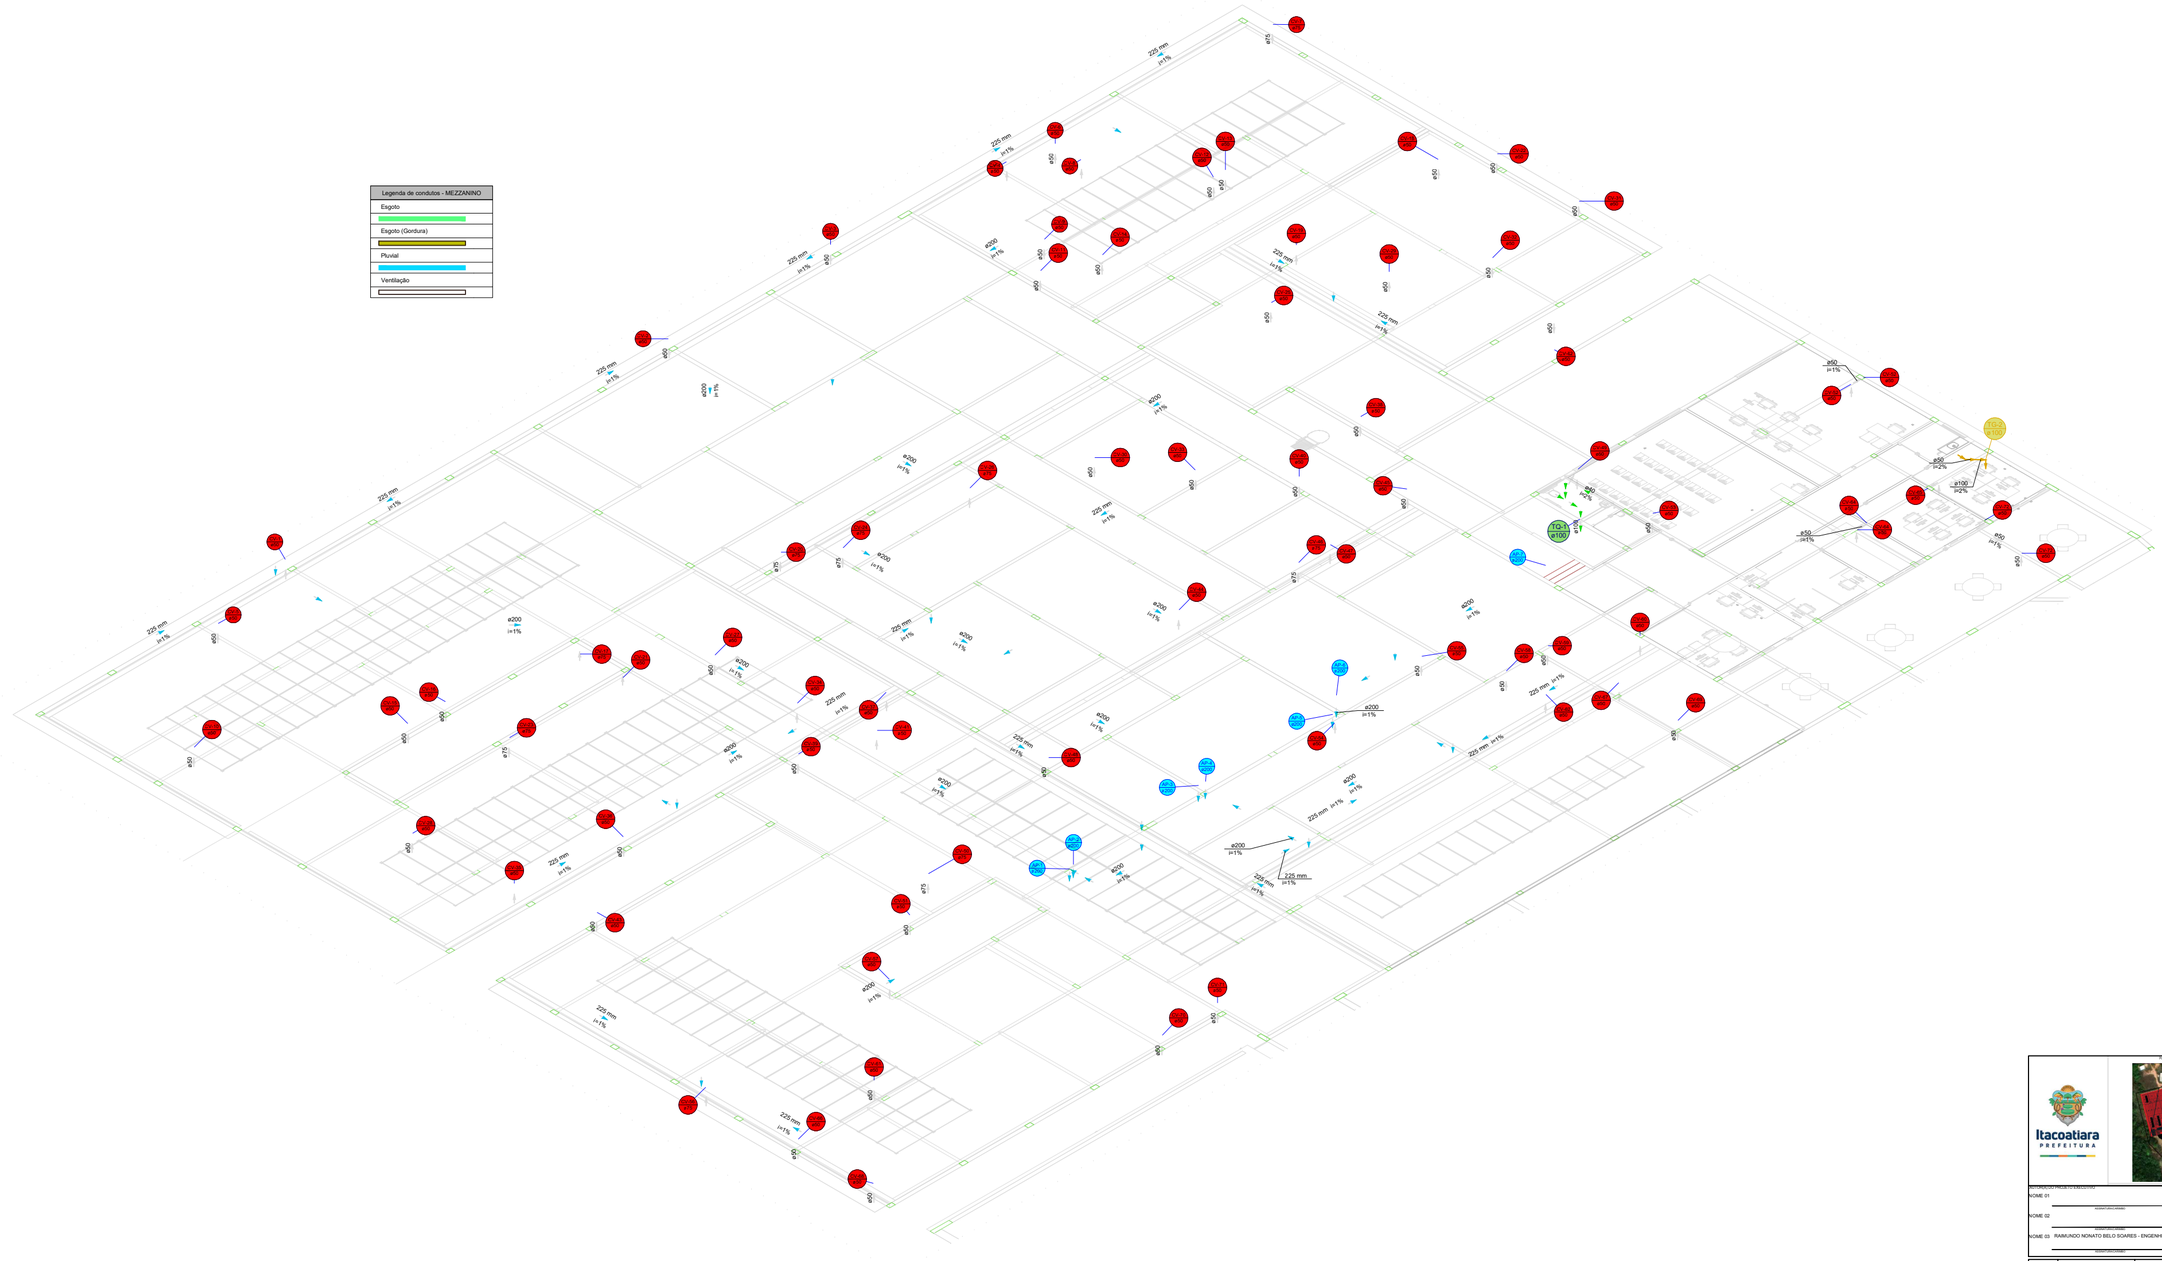

DETALHE SAN-35
1:100

NOME 01
RESPONSÁVEL(IS) PELO PROJETO E EXECUTIVO
NOME 02
RESPONSÁVEL(IS) PELO PROJETO
NOME 03 RAIMUNDO NONATO BELO SOARES - ENGENHEIRO CIVIL
RESPONSÁVEL(IS) PELO PROJETO
REGISTRO
CREA - 4374-D AM RR

R0	02/12/2025	EMISSÃO INICIAL
REVISÃO	DATA DE REVISÃO	DESCRIÇÃO

TÍTULO DO PROJETO
Construção de uma Policlínica Regional no Município de Itacoatiara/AM.

PROPRIETÁRIO
MUNICÍPIO DE ITACOATIARA

CNPJ
34.241.980/0001-75

ENDEREÇO
RUA ALVARO MAIA, 3355, BAIRRO - SÃO FRANCISCO - ITACOATIARA- AM
CEP 69.101-360

ÁREA DE AB
HIDROSSANITÁRIO

PRANCHA Nº
17/19

CONTEÚDO DA PRANCHA
DETALHE SAN - 35 , NOTAS E LEGENDAS.

ESPECIFICAÇÃO DA ETAPA
PROJETO EXECUTIVO

NOME ORIGINAL ARQUIVO	REVISÃO	UNIDADE	DATA	ESCALA
MS_POLI_HID_17.19_R02	R00	METROS	10/12/2025	INDICADA

AUTOR(A) INTELECTUAL
Tallis Henrique Pereira Fonseca
REGISTRO
CREA-MG: 284463/D

DIREITOS AUTORAIS RESERVADOS CONFORME LEGISLAÇÃO NACIONAL E INTERNACIONAL

FOLHA A0
594 x 420