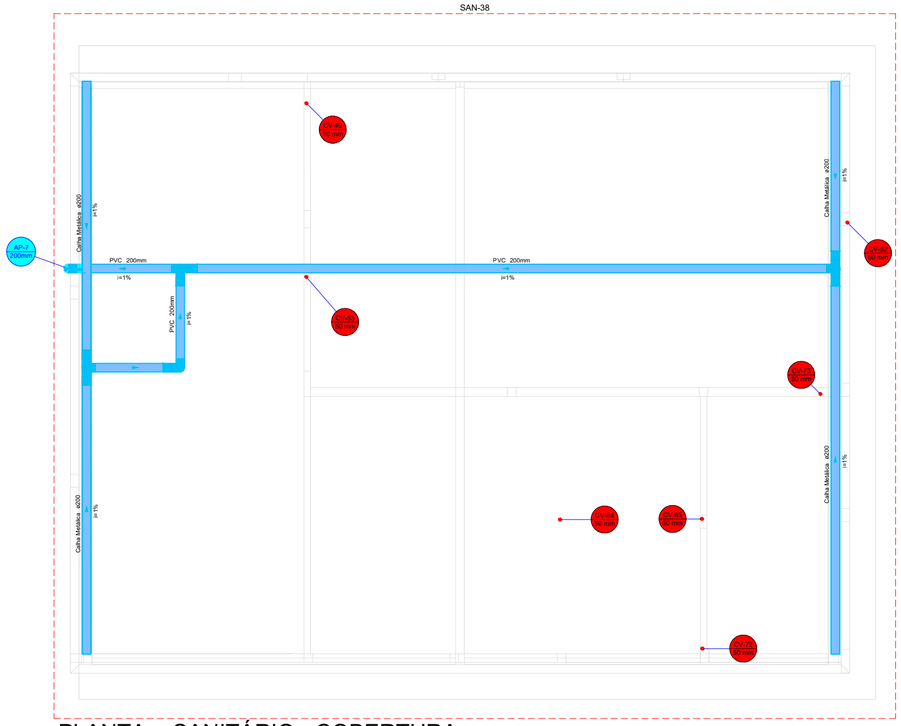

Legenda de condutos - COBERTURA
Pluvial
Ventilação

Legenda - COBERTURA
Curva 90°
Te
Terminal de ventilação- coluna

PLANTA - SANITÁRIO - COBERTURA
ESC. 1/100

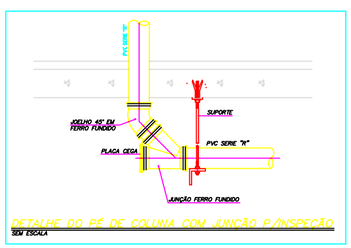

DETALHE DO PÉ DE COLUNA COM JUNÇÃO P/INSPEÇÃO
SEM ESCALA

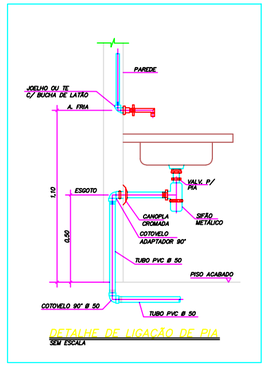

DETALHE DE LIGAÇÃO DE PIA
SEM ESCALA

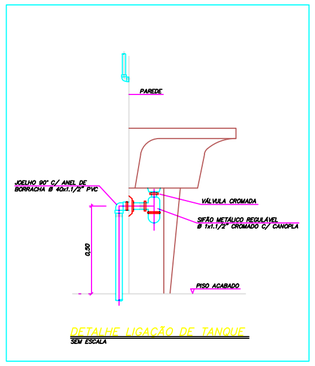

DETALHE LIGAÇÃO DE TANQUE
SEM ESCALA

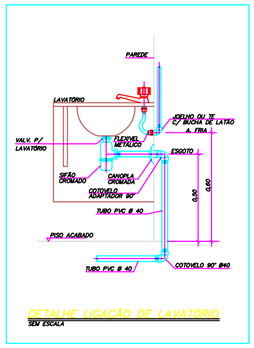

DETALHE LIGAÇÃO DE LAVATÓRIO
SEM ESCALA

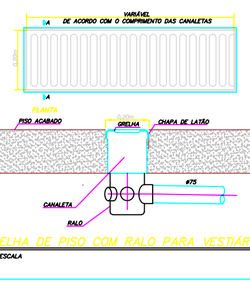

GRELHA DE PISO COM RALO PARA VESTIÁRIOS
SEM ESCALA

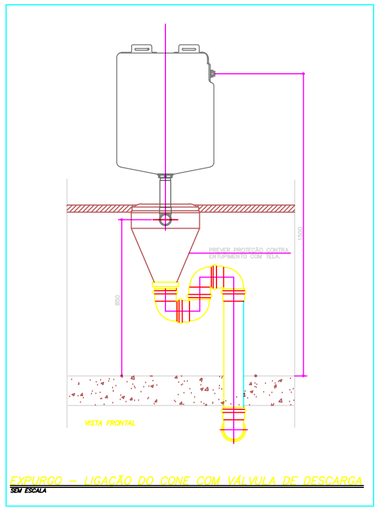

EXPURGO – LIGAÇÃO DO CONE COM VÁLVULA DE DESCARGA
SEM ESCALA

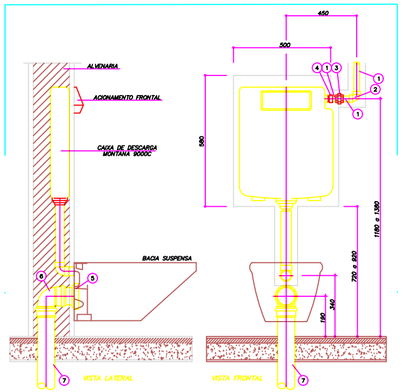

ITEM	DESCRIMINAÇÃO
1	TUBO DE PVC RÍGIDO SOLDÁVEL MARROM – Ø25 mm
2	JOELHO 90° SOLDÁVEL – Ø25 mm
3	UNIÃO SOLDÁVEL PVC RÍGIDO MARROM – Ø25mm
4	LUVA DE REDUÇÃO SOLDÁVEL C COM BUCHA DE LATÃO PVC RÍGIDO AZUL – 25mm x 1/2"
5	LIGAÇÃO PARA SAÍDA DE VASO SANITÁRIO – Ø100mm.
6	JOELHO 90° DE PVC RÍGIDO PARA ESGOTO PRIMÁRIO–Ø100mm
7	TUBO DE PVC RÍGIDO PARA ESGOTO PRIMÁRIO–Ø100mm

LIGAÇÃO DA BACIA C/ CAIXA ACOPLADA EMBUTIDA EM ALVENARIA
SEM ESCALA
* DISTÂNCIA VARIA EM FUNÇÃO DO MODELO DA BACIA DE 26 A 33cm

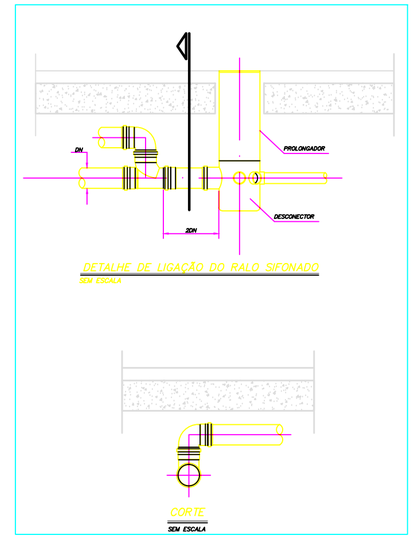

DETALHE DE LIGAÇÃO DO RALO SIFONADO
SEM ESCALA

CORTE
SEM ESCALA

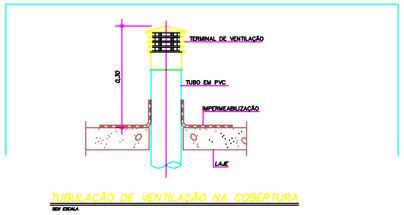

TUBULAÇÃO DE VENTILAÇÃO NA COBERTURA
SEM ESCALA

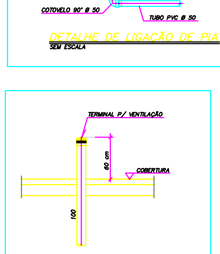

PONTO TERMINAL DE VENTILAÇÃO
SEM ESCALA

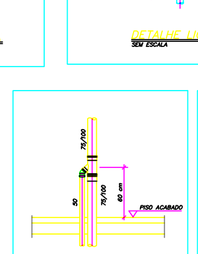

CAVALETE P/ VENTILAÇÃO
SEM ESCALA

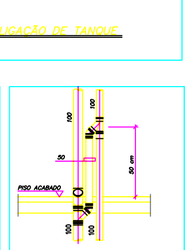

CAVALETE P/ VENTILAÇÃO
SEM ESCALA

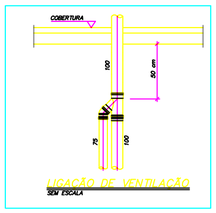

LIGAÇÃO DE VENTILAÇÃO
SEM ESCALA

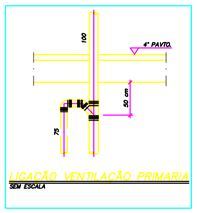

LIGAÇÃO VENTILAÇÃO PRIMÁRIA
SEM ESCALA

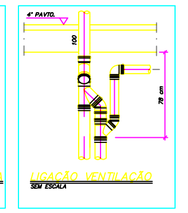

LIGAÇÃO VENTILAÇÃO
SEM ESCALA

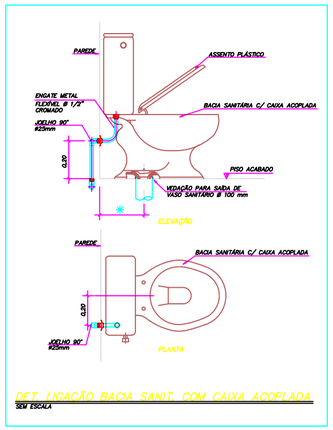

DET. LIGAÇÃO BACIA SANIT. COM CAIXA ACOPLADA
SEM ESCALA

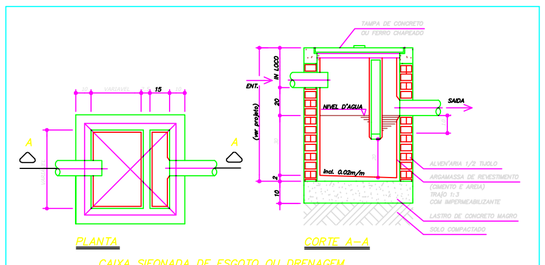

PLANTA
CORTE A–A
CAIXA SIFONADA DE ESGOTO OU DRENAGEM

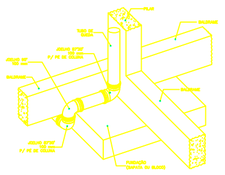

DETALHE DESVIO DE FUNDAÇÃO
Sem Escala

DETALHE CAIXA DE INSPEÇÃO

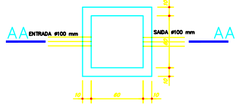

PLANTA
Escala 1/25

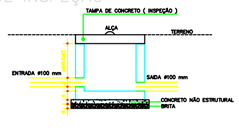

CORTE AA
Escala 1/25

DETALHE CAIXA DE GORDURA

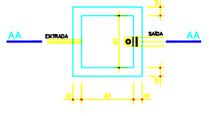

PLANTA
Escala 1/25

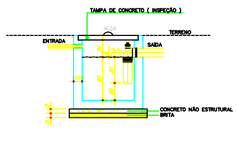

CORTE AA
Escala 1/25

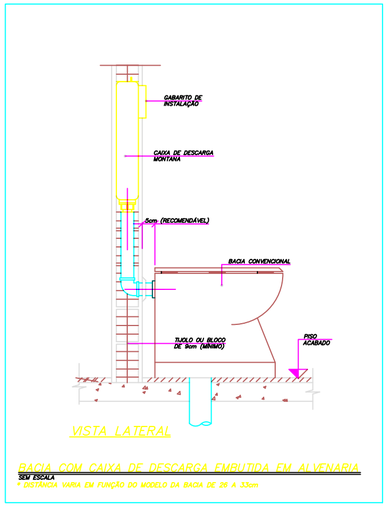

DETALHE DO SIFÃO P/ DRENO DO FAN COIL
SEM ESCALA

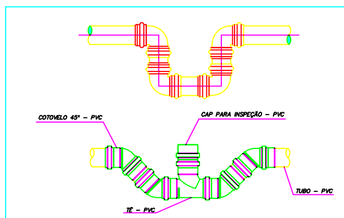

DETALHE – SIFÃO DE PEÇAS
SEM ESCALA

1) DIÂMETROS DE TUBULAÇÕES CALCULADOS CONFORME ANEXO A DA NBR 5626

2) A DECLIVIDADE MÍNIMA DA TUBULAÇÃO DE ESGOTO SERÁ:
ATÉ ø 75mm i= 2 %
>= ø 100mm i= 1 %

3) A ALTURA DOS PONTOS DE ALIMENTAÇÃO DE ÁGUA FRIA PODE VARIAR DE ACORDO COM O MODELO DA PEÇA INSTALADA.

4) AS VENTILAÇÕES DO SISTEMA DE ESGOTO SANITÁRIO SÃO EXISTENTES E DEVERÃO SER MANTIDAS RESPEITANDO A NBR 8160.

5) A TUBULAÇÃO DE ÁGUA PLUVIAL TERÁ DECLIVIDADE MINIMA DE 0,5 %

6) A COLUNA DE VENTILAÇÃO DEVERÁ ELEVAR-SE A, NO MINIMO 30 cm ACIMA DO TELHADO

7) A CALHA DE COBERTURA DEVERÁ TER DECLIVIDADE MÍNIMA DE 0,5 % NO SENTIDO DO CAPTOR

PREFEITURA DE SITUAÇÃO

Itacoatiara
PREFEITURA

NOME 01	
NOME 02	
NOME 03	RAIMUNDO NONATO BELO SOARES - ENGENHEIRO CIVIL
CREA	CREA - 43742-D AM RR

00	22/12/2020	EMISSÃO INICIAL
REVISÃO	DATA DE REVISÃO	DESCRIÇÃO

TÍTULO DO PROJETO
Construção de uma Policlínica Regional no Município de Itacoatiara/AM

PAC SAÚDE

ENDEREÇO DA OBRA
MUNICÍPIO DE ITACOATIARA

CNPJ / CPF
04.241.980/0001-75

ENDEREÇO
RUA ÁLVARO MAIA, 3355, BAIRRO : SÃO FRANCISCO - ITACOATIARA- AM
CEP 69.101-380

DISCIPLINA
HIDROSSANITÁRIO

FOLHA/Nº
18/19

TÍTULO DO PROJETO
PLANTA SAN. COBERTURA, DET. INSTALAÇÕES SAN. NOTAS E LEGENDAS.

NATUREZA DO PROJETO
PROJETO EXECUTIVO

ARQUIVO	REVISÃO	UNIDADE	DATA	ESCALA
M3_POLI_HID_18.19_R02	R00	METROS	02/12/2020	INDICADA

AUTOR(A) RESPONSÁVEL TÉCNICO
Tallis Henrique Pereira Fonseca

REGISTRO
CREA-MG: 284463/D

DIREITOS AUTORAIS RESERVADOS CONFORME LEGISLAÇÃO NACIONAL E INTERNACIONAL

FOLHA A0
SW 1:100