Quadro de Portas - Detalhamentos

Cód. PA1 | PA1a | PA2 | PA3 | PA4 | PA5 | PA5a | PA6 | PAD1

Planta

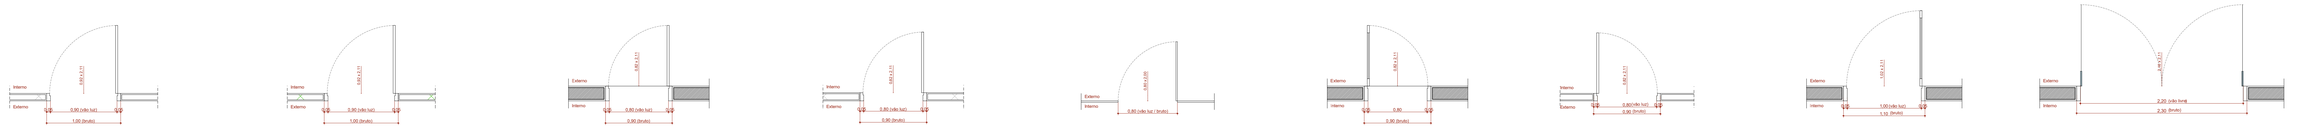

Vista Interna

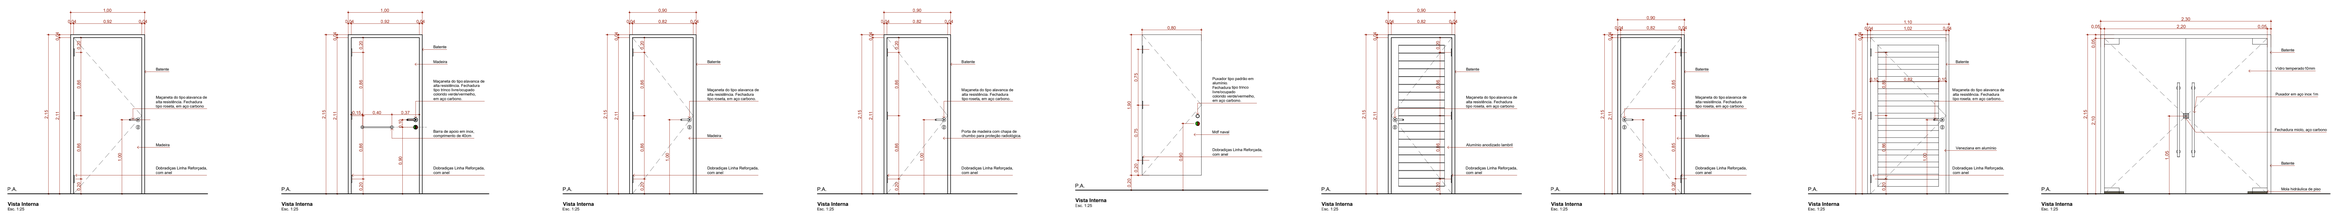

Vista Interna
Esc. 1:25

Quadro de Portas - Detalhamentos

Cód. PAD2 | PAD2a | PAD3 | PAD3a | PAD4 | PAD4a | PAD5

Planta

Vista Interna

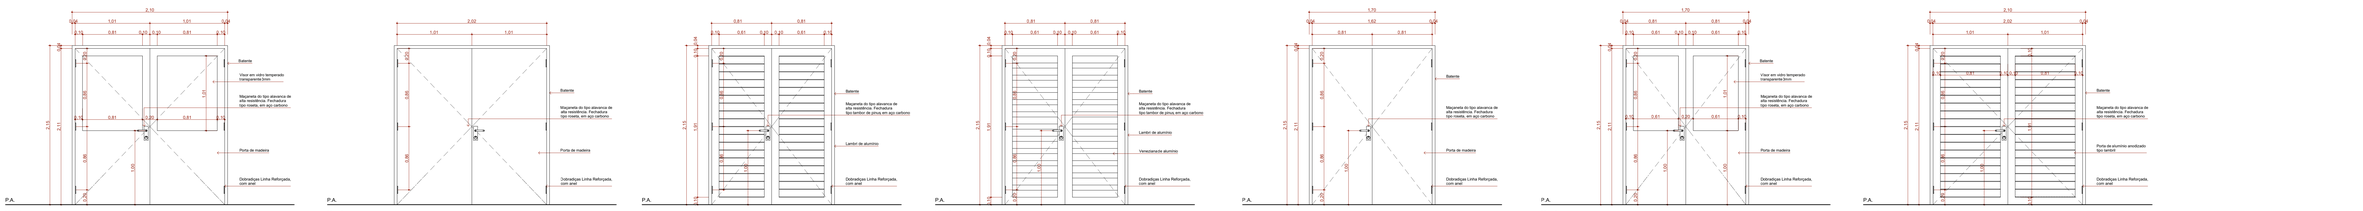

Vista Interna
Esc. 1:25

Quadro de Portas Anexo							
ID.	**QNT.**	**DIMENSÃO DA FOLHA (m)**	**DESCRIÇÃO**	**PUXADOR / MAÇANETA**	**FECHADURA / TRINCO**	**MOLA**	**ACESSÓRIOS PCD**	**DOBRADIÇA**
AN-PA2	3	0,82×2,11	Porta de madeira, 1 folha, com abertura de giro, acabamento em pintura branca	Maçaneta do tipo alavanca de alta resistência	Fechadura tipo roseta, em aço carbono	Não se aplica	Não se aplica	Dobradiças linha reforçada, com anel
AN-PAD1	1	1,62×2,11	Porta de aluminio anodizado, tipo lambril, 2 folhas, abertura de giro, com acabamento em pintura branca	Maçaneta do tipo alavanca de alta resistência	Fechadura tipo roseta, em aço carbono	Não se aplica	Não se aplica	Dobradiças linha reforçada, com anel

QUADRO DE PORTAS								
ID.	**QNT.**	**DIMENSÃO DA FOLHA (m)**	**DESCRIÇÃO**	**PUXADOR / MAÇANETA**	**FECHADURA / TRINCO**	**MOLA**	**ACESSÓRIOS PCD**	**DOBRADIÇA**
PX1	39	0,92×2,11	Porta de madeira, 1 folha, com abertura de giro, acabamento em pintura branca	Maçaneta do tipo alavanca de alta resistência	Fechadura tipo roseta, em aço carbono	Não se aplica	Não se aplica	Dobradiças linha reforçada, com anel
PA1a	4	0,92×2,11	Porta de madeira, 1 folha, com abertura de giro, acabamento em pintura branca	Maçaneta do tipo alavanca de alta resistência	Fechadura tipo tranco livre/ocupado colorido verde/vermelho, em aço carbono	Não se aplica	Barra de apoio horizontal em aço inox, 40cm de comprimento	Dobradiças linha reforçada, com anel
PA2	21	0,82×2,11	Porta de madeira, 1 folha, com abertura de giro, acabamento em pintura branca	Maçaneta do tipo alavanca de alta resistência	Fechadura tipo roseta, em aço carbono	Não se aplica	Não se aplica	Dobradiças linha reforçada, com anel
PA3	2	0,82×2,11	Porta de madeira com chapa de chumbo para proteção radiológica, 1 folha, com abertura de giro, acabamento em pintura branca	Maçaneta do tipo alavanca de alta resistência	Fechadura tipo roseta, em aço carbono	Não se aplica	Não se aplica	Dobradiças linha reforçada, com anel
PA4	15	0,80×1,90	Porta em mdf naval 1 folha, com abertura de giro, acabamento em pintura branca	Puxador tipo padrão em aluminio, em aço cromado	Fechadura tipo tranco livre/ocupado colorido verde/vermelho, em aço carbono	Não se aplica	Não se aplica	Dobradiças linha reforçada, com anel
PA5	3	0,82×2,11	Porta de aluminio anodizado, tipo lambril, 1 folha, com abertura de giro, acabamento em pintura branca	Maçaneta do tipo alavanca de alta resistência	Fechadura tipo roseta, em aço carbono	Não se aplica	Não se aplica	Dobradiças linha reforçada, com anel
PA5a	2	0,92×2,11	Porta de madeira, 1 folha, com abertura de giro, acabamento em pintura branca	Maçaneta do tipo alavanca de alta resistência	Fechadura tipo roseta, em aço carbono	Não se aplica	Não se aplica	Dobradiças linha reforçada, com anel
PA6	1	1,02×2,11	Portão de aluminio com veneziana,1 folha, com abertura de giro, acabamento em pintura branca	Maçaneta do tipo alavanca de alta resistência	Fechadura tipo roseta, em aço carbono	Não se aplica	Não se aplica	Dobradiças linha reforçada, com anel
PAD1	3	2,22×2,10	Porta de vidro temperado transparente temperado 10mm, 2 folhas, abertura de giro	Puxador vertical	Fechadura misto, em aço carbono	Não se aplica	Mola hidráulica de piso para porta de vidro	Dobradiça simples para blindex
PAD2	9	2,02×2,11	Porta de madeira com visor(1,01x0,81m), 2 folhas, abertura de giro, com acabamento em pintura branca	Maçaneta do tipo alavanca de alta resistência	Fechadura tipo roseta, em aço carbono	Não se aplica	Não se aplica	Dobradiças linha reforçada, com anel
PAD2a	3	2,02×2,11	Porta de madeira, 2 folhas, abertura de giro, com acabamento em pintura branca	Maçaneta do tipo alavanca de alta resistência	Fechadura tipo roseta, em aço carbono	Não se aplica	Não se aplica	Dobradiças linha reforçada, com anel
PAD3	3	1,62×2,11	Porta de aluminio anodizado, tipo lambril, 2 folhas, abertura de giro, com acabamento em pintura branca	Maçaneta do tipo alavanca de alta resistência	Fechadura tipo roseta, em aço carbono	Não se aplica	Não se aplica	Dobradiças linha reforçada, com anel
PAD3a	5	1,62×2,11	Porta de aluminio com veneziana, 2 folhas, abertura de giro, com acabamento em pintura branca	Maçaneta do tipo alavanca de alta resistência	Fechadura tipo roseta, em aço carbono	Não se aplica	Não se aplica	Dobradiças linha reforçada, com anel
PAD4	9	1,62×2,11	Porta de madeira, 2 folhas, abertura de giro, com acabamento em pintura branca	Maçaneta do tipo alavanca de alta resistência	Fechadura tipo roseta, em aço carbono	Não se aplica	Não se aplica	Dobradiças linha reforçada, com anel
PAD4a	7	1,62×2,11	Porta de madeira com visor(1,01x0,81m), 2 folhas, abertura de giro, com acabamento em pintura branca	Maçaneta do tipo alavanca de alta resistência	Fechadura tipo roseta, em aço carbono	Não se aplica	Não se aplica	Dobradiças linha reforçada, com anel
PAD5	1	2,02×2,11	Porta de aluminio anodizado, tipo lambril, 2 folhas, abertura de giro, com acabamento em pintura branca	Maçaneta do tipo alavanca de alta resistência	Fechadura tipo roseta, em aço carbono	Não se aplica	Não se aplica	Dobradiças linha reforçada, com anel
PAD5a	1	2,22×2,11	Porta de aluminio com veneziana, 2 folhas, abertura de giro, com acabamento em pintura branca	Maçaneta do tipo alavanca de alta resistência	Fechadura tipo roseta, em aço carbono	Não se aplica	Não se aplica	Dobradiças linha reforçada, com anel
PAD6	2	1,22×2,11	Porta de madeira, 2 folhas, abertura de giro, com acabamento em pintura branca	Maçaneta do tipo alavanca de alta resistência	Fechadura tipo roseta, em aço carbono	Não se aplica	Não se aplica	Dobradiças linha reforçada, com anel
PAD7	1	1,90×2,10	Porta corta fogo, 2 folhas, abertura de giro, com acabamento em pintura branca	Maçaneta do tipo alavanca de alta resistência	Fechadura tipo roseta, em aço carbono	Não se aplica	Não se aplica	Dobradiças linha reforçada, com anel
PAD8	2	1,52×2,11	Porta de madeira com visor(1,01x0,81m e 1,01x0,51m), 2 folhas, abertura de giro, com acabamento em pintura branca	Maçaneta do tipo alavanca de alta resistência	Fechadura tipo roseta, em aço carbono	Não se aplica	Não se aplica	Dobradiças linha reforçada, com anel
PAD9	2	0,70×1,90	Porta em mdf naval 1 folha, com abertura de giro, acabamento em pintura branca	Puxador tipo padrão em aluminio, em aço cromado	Fechadura tipo tranco livre/ocupado colorido verde/vermelho, em aço carbono	Não se aplica	Não se aplica	Dobradiças linha reforçada, com anel
PAD10	1	2,52×2,11	Porta de aluminio anodizado, tipo lambril, 2 folhas, abertura de giro, com acabamento em pintura branca	Maçaneta do tipo alavanca de alta resistência	Fechadura tipo roseta, em aço carbono	Não se aplica	Não se aplica	Dobradiças linha reforçada, com anel
PAPB1	2	1,62×2,11	Porta de madeira com chapa de chumbo para proteção radiológica, 2 folhas, abertura de giro, com acabamento em pintura branca. Instalação de dispositivo de controle de acesso (interfonamento interno)	Maçaneta do tipo alavanca de alta resistência	Fechadura tipo roseta, em aço carbono	Não se aplica	Não se aplica	Dobradiças linha reforçada, com anel
PAPB2	1	1,22×2,11	Porta de madeira com chapa de chumbo para proteção radiológica, 2 folhas, abertura de giro, com acabamento em pintura branca. Instalação de dispositivo de controle de acesso (interfonamento interno)	Maçaneta do tipo alavanca de alta resistência	Fechadura tipo roseta, em aço carbono	Não se aplica	Não se aplica	Dobradiças linha reforçada, com anel
PC1	65	0,95×2,10	Porta de madeira, 1 folha, com abertura de correr, acabamento em pintura branca	Puxador vertical	Fechadura tipo roseta, em aço carbono	Não se aplica	Não se aplica	Não se aplica
PC1a	33	0,95×2,10	Porta de madeira, 1 folha, com abertura de correr, acabamento em pintura branca	Puxador vertical	Fechadura tipo tranco livre/ocupado colorido verde/vermelho, em aço carbono	Não se aplica	Barra de apoio horizontal em aço inox, 40cm de comprimento	Não se aplica
PC2	6	1,25×2,10	Porta de madeira, 1 folha, com abertura de correr, acabamento em pintura branca	Puxador vertical	Fechadura tipo roseta, em aço carbono	Não se aplica	Não se aplica	Não se aplica
PC3	4	1,90×2,10	Porta de aluminio anodizado com vidro, com 3 folhas de correr, acabamento em pintura branca	Não se aplica	Fechadura misto, em aço carbono	Não se aplica	Não se aplica	Não se aplica
P-Plat	2	0,92×2,11	Especificação após definição da plataforma a ser adquirida pelo ente.	Maçaneta do tipo alavanca de alta resistência	Fechadura tipo tranco livre/ocupado colorido verde/vermelho, em aço carbono	Não se aplica	Não se aplica	Não se aplica
PR 01	1	1,22×2,11	Porta de Acesso a ZONA 03 da Ressonância Magnética. Acabamento com proteção de rádio frequência, será executada conforme especificação do fabricante do equipamento. Deverá conter portal de detecção de metais	Não se aplica	Não se aplica	Não se aplica	Não se aplica	Não se aplica
PR 02	1	1,22×2,11	Porta de Acesso a ZONA 04 da Ressonância Magnética. Acabamento com proteção de rádio frequência, será executada conforme especificação do fabricante do equipamento. Deverá conter portal de detecção de metais	Não se aplica	Não se aplica	Não se aplica	Não se aplica	Não se aplica
PS1	1	0,92×2,06	Porta fenolica sanfonada em aluminio na cor branca sob medida.	Maçaneta do tipo alavanca de alta resistência	Fechadura tipo roseta, em aço carbono	Não se aplica	Não se aplica	Dobradiças linha reforçada, com anel
PS2	4	1,42×2,06	Porta tipo sanfonada em aluminio na cor branca sob medida.	Maçaneta do tipo alavanca de alta resistência	Fechadura tipo roseta, em aço carbono	Não se aplica	Não se aplica	Dobradiças linha reforçada, com anel
PS3	2	1,90×2,10	Porta de madeira, 4 folhas, com abertura tipo sanfona acabamento em pintura branca	Não se aplica	Fecho concha de embutir, em aço acetinado, 2 pecas	Não se aplica	Não se aplica	Dobradiças linha reforçada, com anel

Itacoatiara PREFEITURA

PLANTA/CHAVE DE SITUAÇÃO

ENTIDADE DO PROJETO EXECUTIVO

NOME 03
ASSINATURA/CREA/MEI

NOME 02
ASSINATURA/CREA/MEI

NOME 01 RAFAEL QUEIROGA CORREIA DA SILVA - ARQUITETO E URBANISTA
ASSINATURA/CREA/MEI

REGISTRO

CAU/AM - A105853-2

REVISÃO	DATA DE REVISÃO	DESCRIÇÃO
R0	02/12/2025	EMISSÃO INICIAL

TÍTULO DO PROJETO

Construção de uma Policlínica Regional no Municipio de Itacoatiara/AM.

PROPRIETÁRIO

MUNICÍPIO DE ITACOATIARA

CNPJ 04.241.980/0001-75

ENDEREÇO RUA ÁLVARO MAIA, 3355, BAIRRO - SÃO FRANCISCO - ITACOATIARA- AM CEP 69.101-380

PAC SAÚDE

ESCRITÓRIO

ARQUITETURA

PRANCHA 22/34

TÍTULO DO PROJETO

DETALHAMENTO DE PORTAS 01

ESPECIALIDADE DO PROJETO

PROJETO EXECUTIVO

NOME PRANCHA - ARQUIVO	REVISÃO	UNIDADE	DATA	ESCALA
22_U-MS_POL_PE_AS_DETALHAMENTO DE PORTAS 01	R00	METROS	02/12/2025	INDICADA

AUTORIAS INTELECTUAIS

MIRELA PILON PESSATTI
RAFAEL QUEIROGA CORREIA DA SILVA
SIMONE ALVES PRADO MENEZES

REGISTRO

A 25680-2
A 25678-4
A 26010-8

DIREITOS AUTORAIS RESERVADOS CONFORME LEGISLAÇÃO NACIONAL E INTERNACIONAL

FOLHA A2 1189 x 841