Quadro de Janelas - Detalhamento

cód. AN-JC1 | AN-JC2 | AN-JM1 | C1 | JC1 | JC2 | JC3

Planta

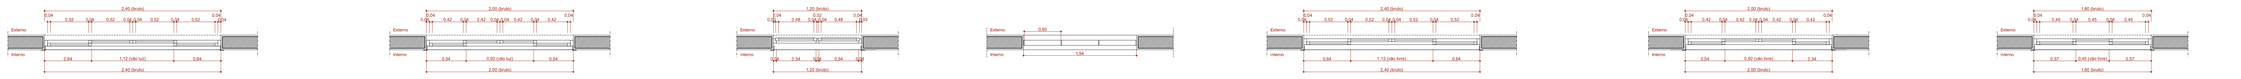

Vista Interna

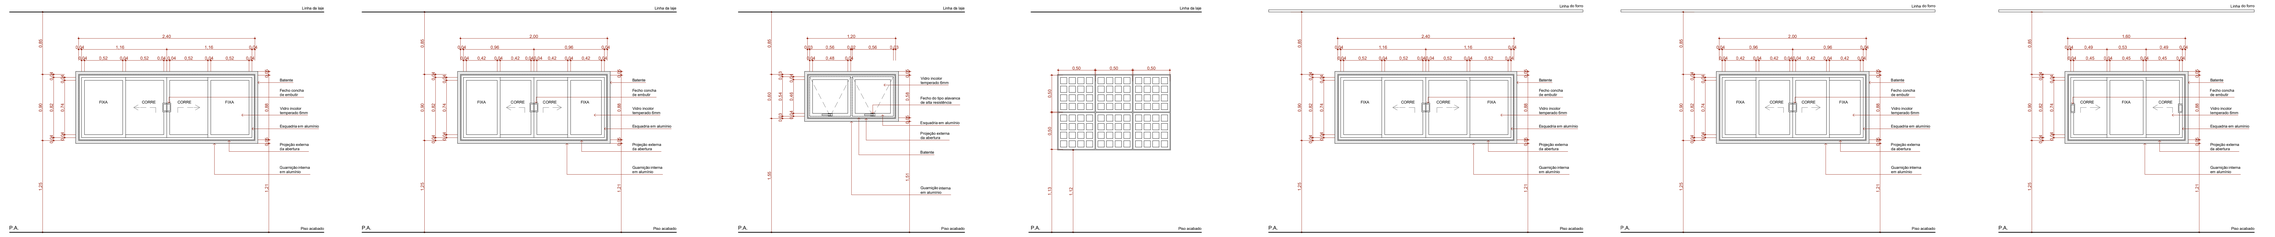

Quadro de Janelas - Detalhamento

cód. JF1 | JF2 | JF3 | JG1 | JG2 | JM1 | JM2 | JM3

Planta

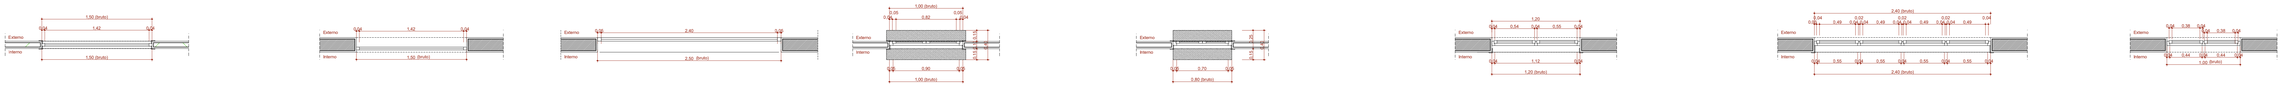

Vista Interna

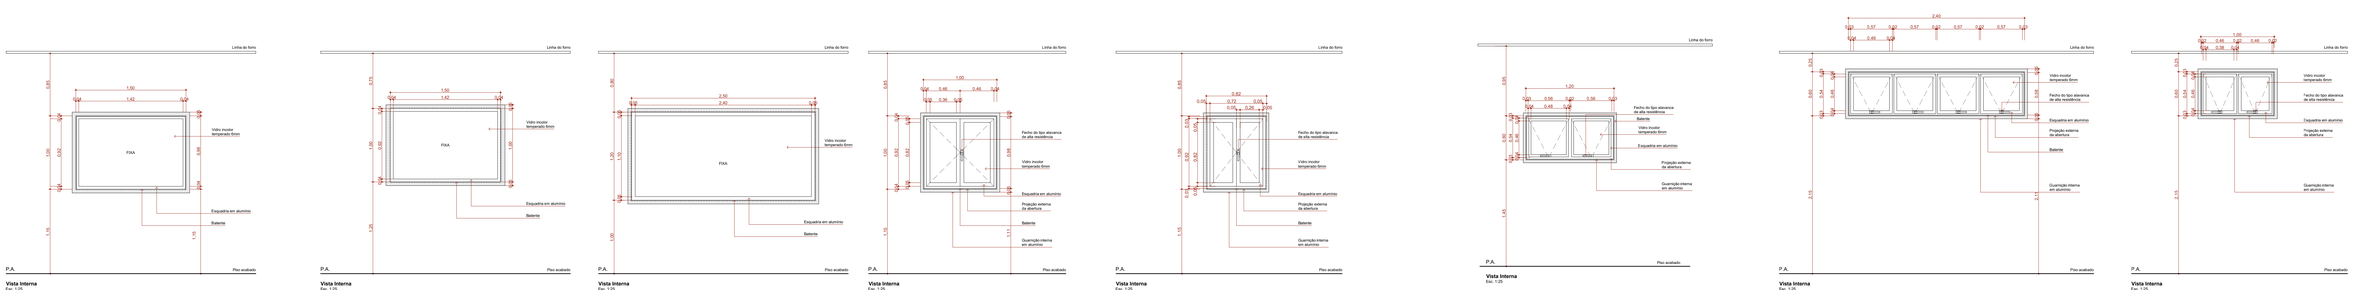

Quadro de Janelas - Detalhamento

cód. JPB1 | JPB2

Planta

Vista Interna

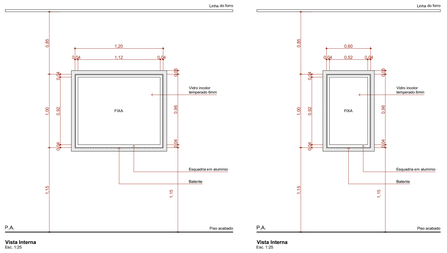

Quadro de Janelas Simples

ID.	QNT.	DIMENSÃO (m)	PEITORIL	DESCRIÇÃO	FECHO	DOBRADIÇA
C1	4	1,54×1,03	1,12	Cobogó de concreto, 50X50cm, tipo quadriculado de 16 furos, com 1cm de argamassa entre blocos	Não se aplica	Não se aplica
JC1	59	2,40×0,90	1,25	Janela de aluminio anodizado branco, abertura tipo de correr, 4 folhas.Tela mosqueteiro.	Fecho concha de embutir, em aço acetinado, 2 peças	Não se aplica
JC2	14	2,00×0,90	1,25	Janela de aluminio anodizado branco, abertura tipo de correr, 4 folhas.Tela mosqueteiro.	Fecho concha de embutir, em aço acetinado, 2 peças	Não se aplica
JC3	1	1,60×0,90	1,25	Janela de aluminio anodizado branco, abertura tipo de correr, 3 folhas. Tela mosqueteiro.	Fecho concha de embutir, em aço acetinado, 2 peças	Não se aplica
JF1	3	1,50×1,00	1,15	Janela de aluminio anodizado branco, visor fixo, 01 folha	Não se aplica	Não se aplica
JF2	3	1,50×1,00	1,25	Janela de aluminio anodizado branco, visor fixo, 01 folha	Não se aplica	Não se aplica
JF3	1	2,50×1,20	1,00	Visor fixo para Sala de Comando da Ressonância Magnética (será especificado após definição do equipamento)	Não se aplica	Não se aplica
JG1	8	1,00×1,00	1,15	Janela com estrutura de aluminio anodizado branco, com vidro, abertura de abrir, com peitoril largura de 40cm	Fecho tipo alavanca	Não se aplica
JG2	2	0,80×1,00	1,15	Janela com estrutura de aluminio anodizado branco, com vidro, abertura de abrir, com peitoril largura de 40cm	Fecho tipo alavanca	Não se aplica
JM1	18	1,20×0,60	1,55	Janela de aluminio anodizado branco, abertura tipo maxim-ar, 2 folhas	Fecho tipo alavanca	Braço articulado
JM2	2	2,40×0,60	2,15	Janela de aluminio anodizado branco, abertura tipo maxim-ar, 4 folhas	Fecho tipo alavanca	Braço articulado
JM3	1	1,00×0,60	2,15	Janela de aluminio anodizado branco, abertura tipo maxim-ar, 2 folhas	Fecho tipo alavanca	Braço articulado
JPB1	2	1,20×1,00	1,15	Visor com proteção radiológica. Vidro plumbífero	Não se aplica	Não se aplica
JPB2	1	0,80×1,00	1,15	Visor com proteção radiológica. Vidro plumbífero	Não se aplica	Não se aplica

Quadro de Janelas Anexo

ID.	QNT.	DIMENSÃO (m)	PEITORIL	DESCRIÇÃO	FECHO	DOBRADIÇA
AN-JC1	1	2,40×0,90	1,25	Janela de aluminio anodizado branco, abertura tipo de correr, 4 folhas	Fecho concha de embutir, em aço acetinado, 2 peças	Não se aplica
AN-JC2	1	2,00×0,90	1,25	Janela de aluminio anodizado branco, abertura tipo de correr, 4 folhas	Fecho concha de embutir, em aço acetinado, 2 peças	Não se aplica
AN-JM1	3	1,20×0,60	1,55	Janela de aluminio anodizado branco, abertura tipo maxim-ar, 2 folhas	Fecho tipo alavanca	Braço articulado

PLANTA CHAVE DE SITUAÇÃO

Itacoatiara PREFEITURA

RESPONSÁVEL PELO PROJETO EXECUTIVO
NOME 03
ASSINATURA E CARIMBO
NOME 02
ASSINATURA E CARIMBO
NOME 01 RAFAEL QUEIROGA CORREIA DA SILVA - ARQUITETO E URBANISTA
ASSINATURA E CARIMBO

PROJETO
CAU/AM - A103853-2

R0	02/12/2025	EMISSÃO INICIAL
REVISÃO	DATA DE REVISÃO	DESCRIÇÃO

TÍTULO DO PROJETO
Construção de uma Policlínica Regional no Município de Itacoatiara/AM.

PROPRIETÁRIO
MUNICÍPIO DE ITACOATIARA

CNPJ
04.241.980/0001-75

ENDEREÇO
RUA ALVARO MAIA, 3355, BAIRRO - SÃO FRANCISCO - ITACOATIARA- AM
CEP 69.101-380

PAC SAÚDE

RESPONSÁVEL TÉCNICO
ARQUITETURA
PRANCHA
24/34

TÍTULO DA PRANCHA
DETALHAMENTO DE JANELAS

DESCRIÇÃO DO ITEM
PROJETO EXECUTIVO

NOME PRINCIPAL - ARQUIVO
04_24 MS_POL_PE_AQ_ DETALHAMENTO DE JANELAS

REVISÃO	ESCALA DE IMPRESSÃO	DATA	ESCALA
R00	METROS	02/12/2025	INDICADA

AUTOR(ES) PROJETO
MIRELA PILON PESSATTI
VICTORIA ANGELI CAPOVILLA
SIMONE ALVES PRADO MENEZES

CAU/AM	A 23665-2
	A 247108-8
	A 36010-5

DIREITOS AUTORAIS RESERVADOS CONFORME LEGISLAÇÃO NACIONAL E INTERNACIONAL

FOLHA Nº
1189 e 841