



Det 1 1:50




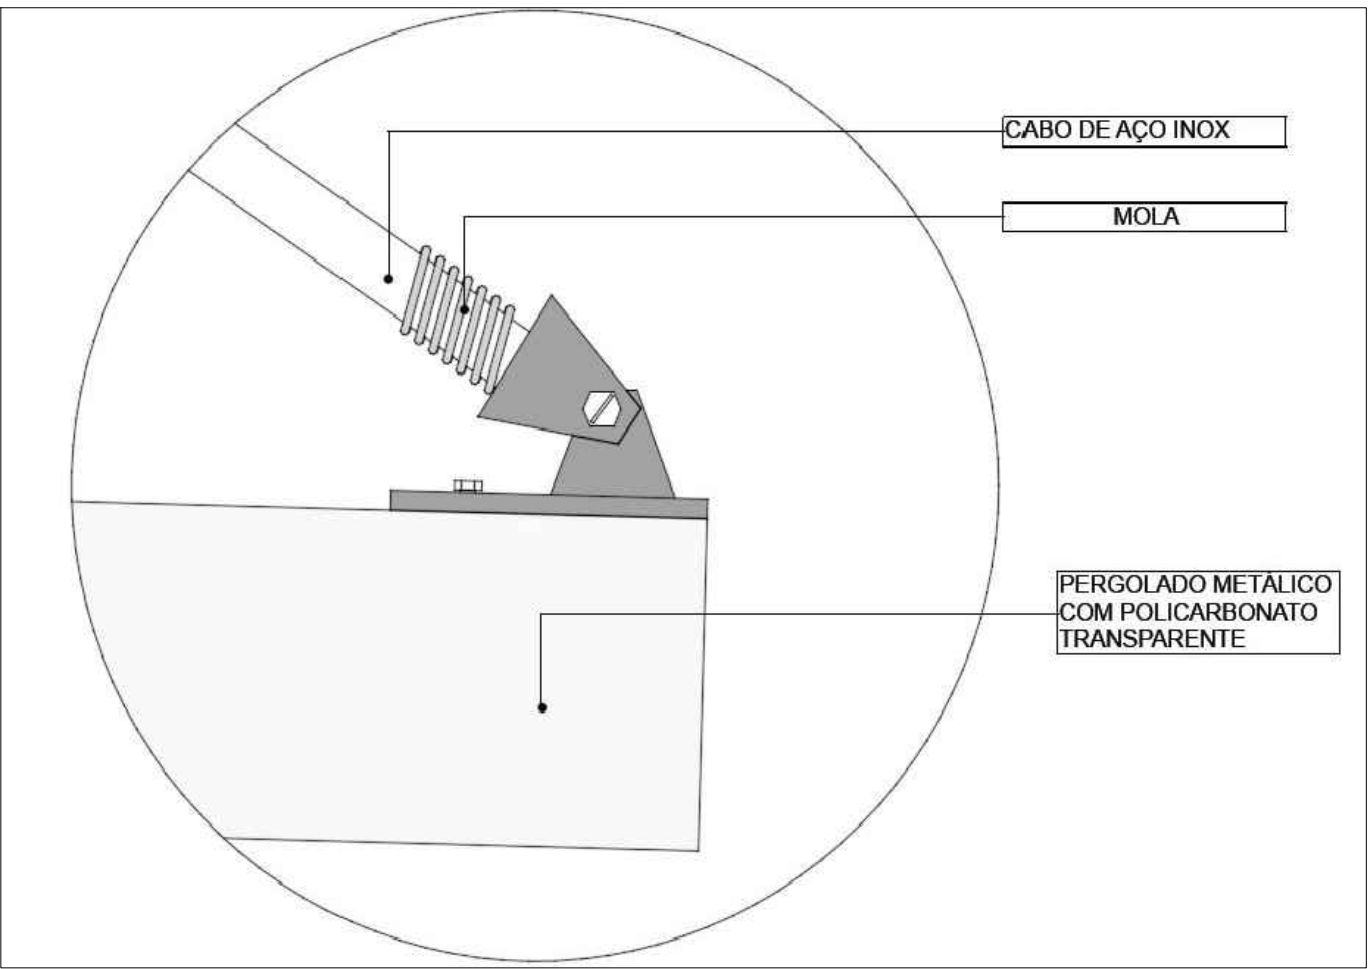


DETALHE 3 SEM ESCALA

Detalhamento Brise 1:20

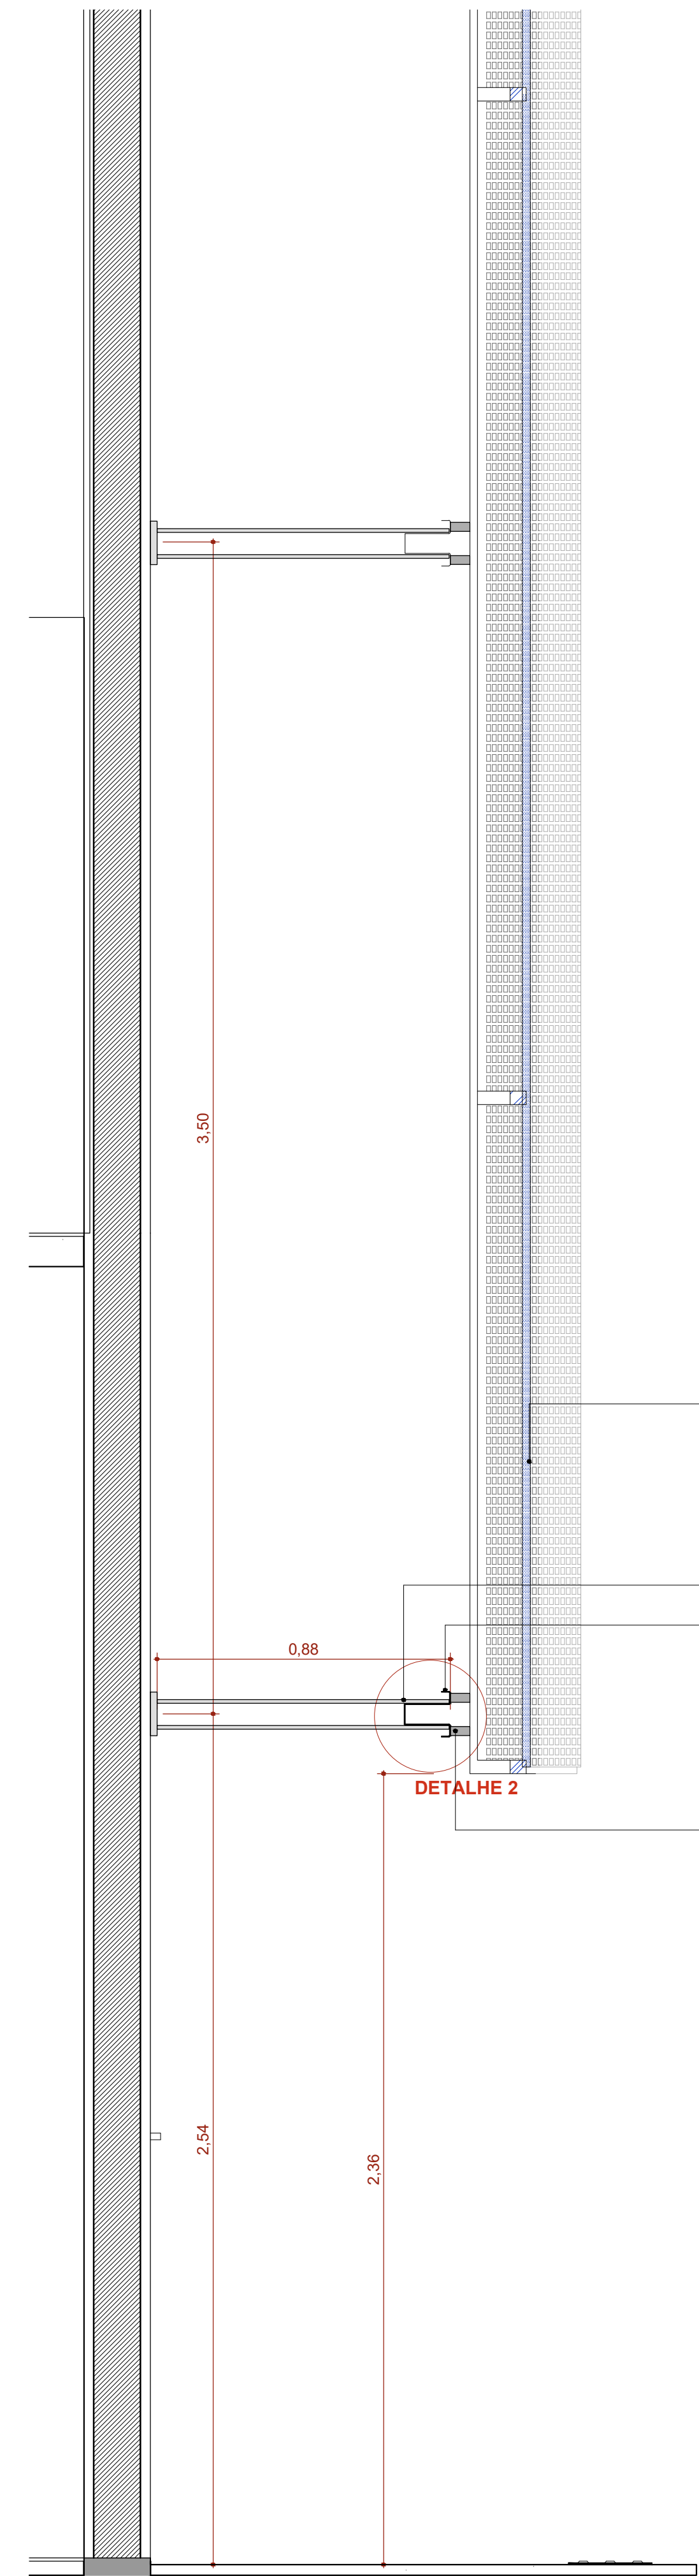


BR Det brise 1:20

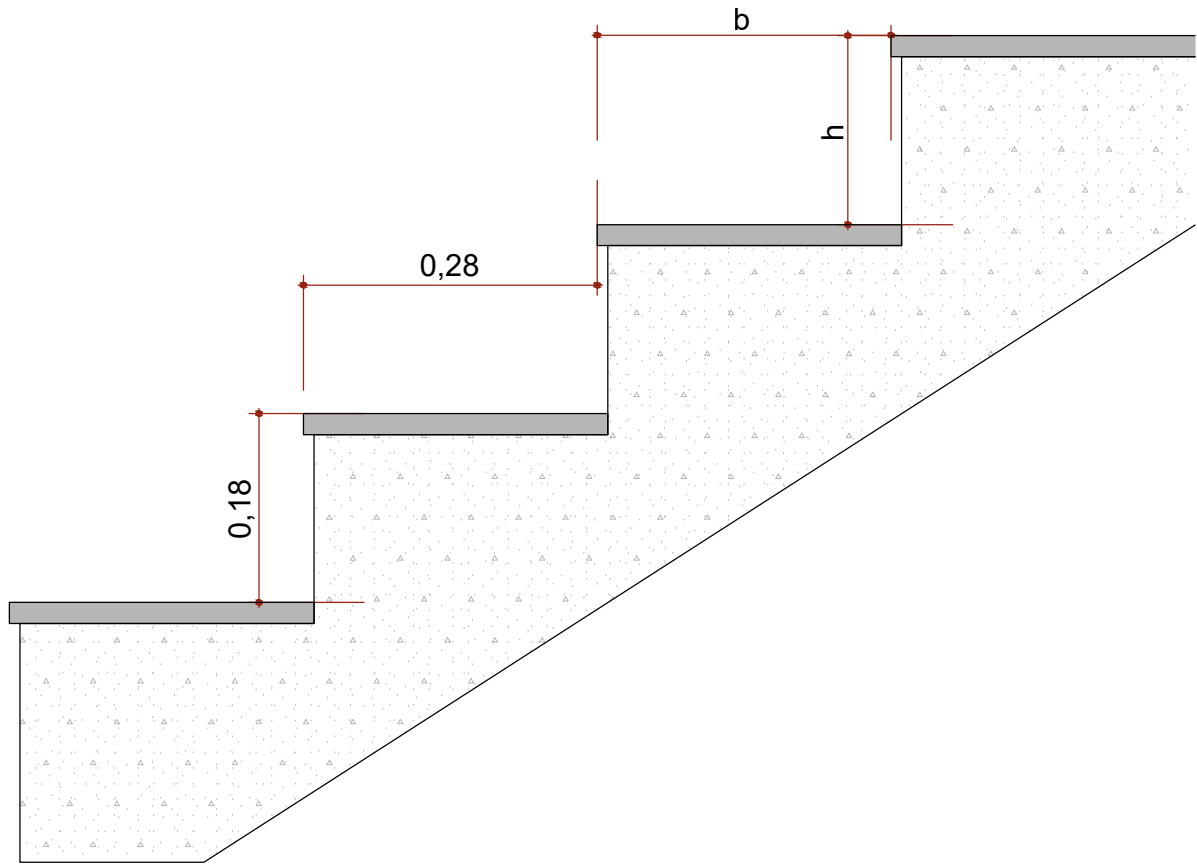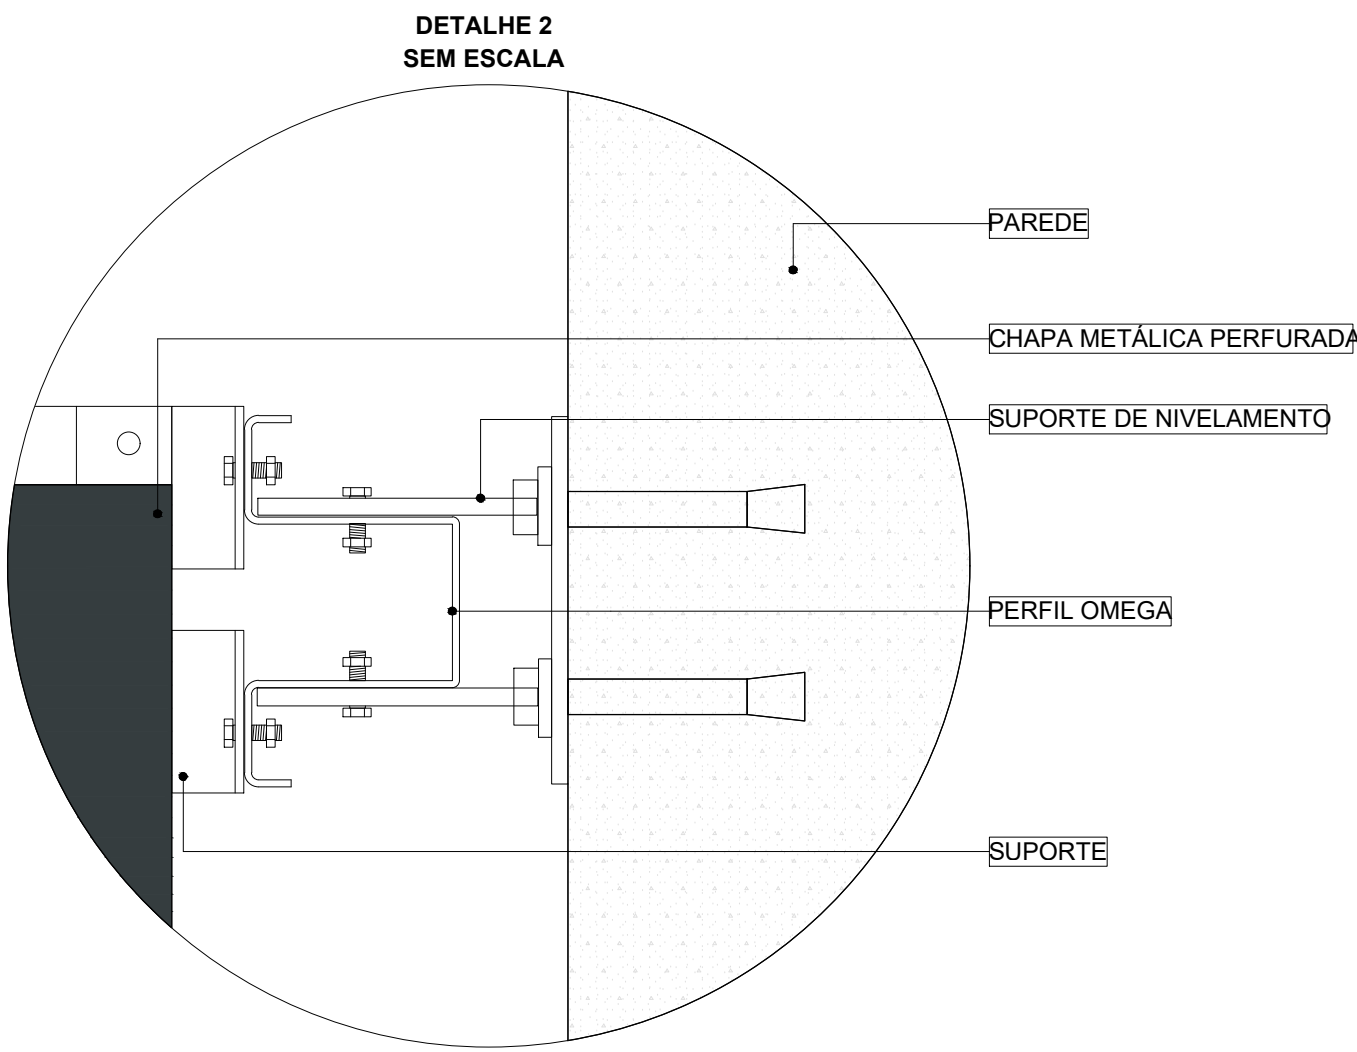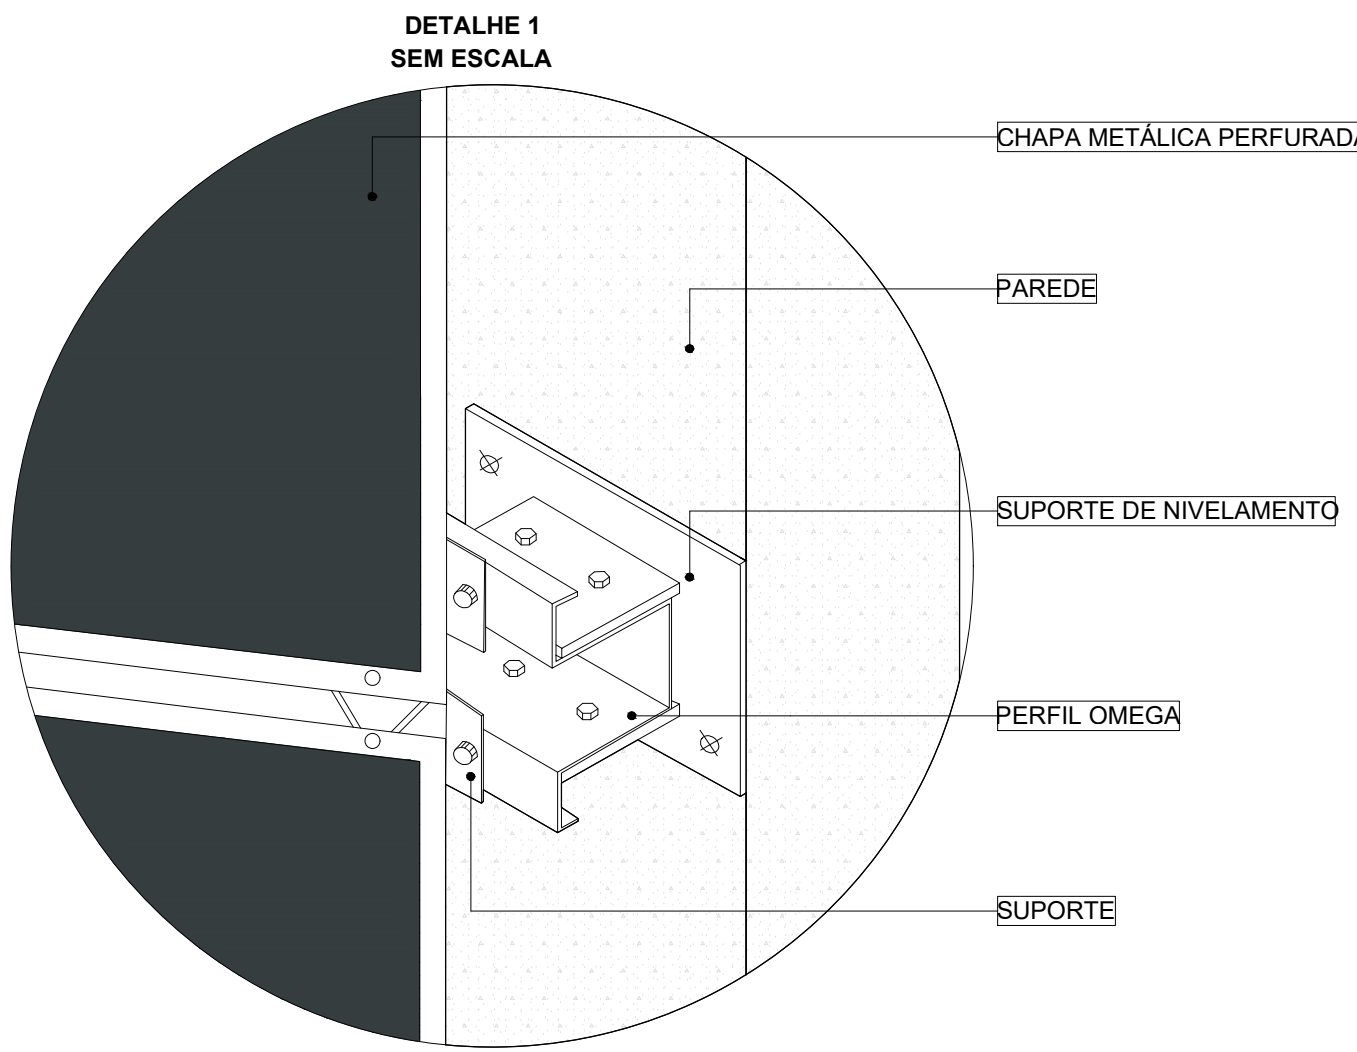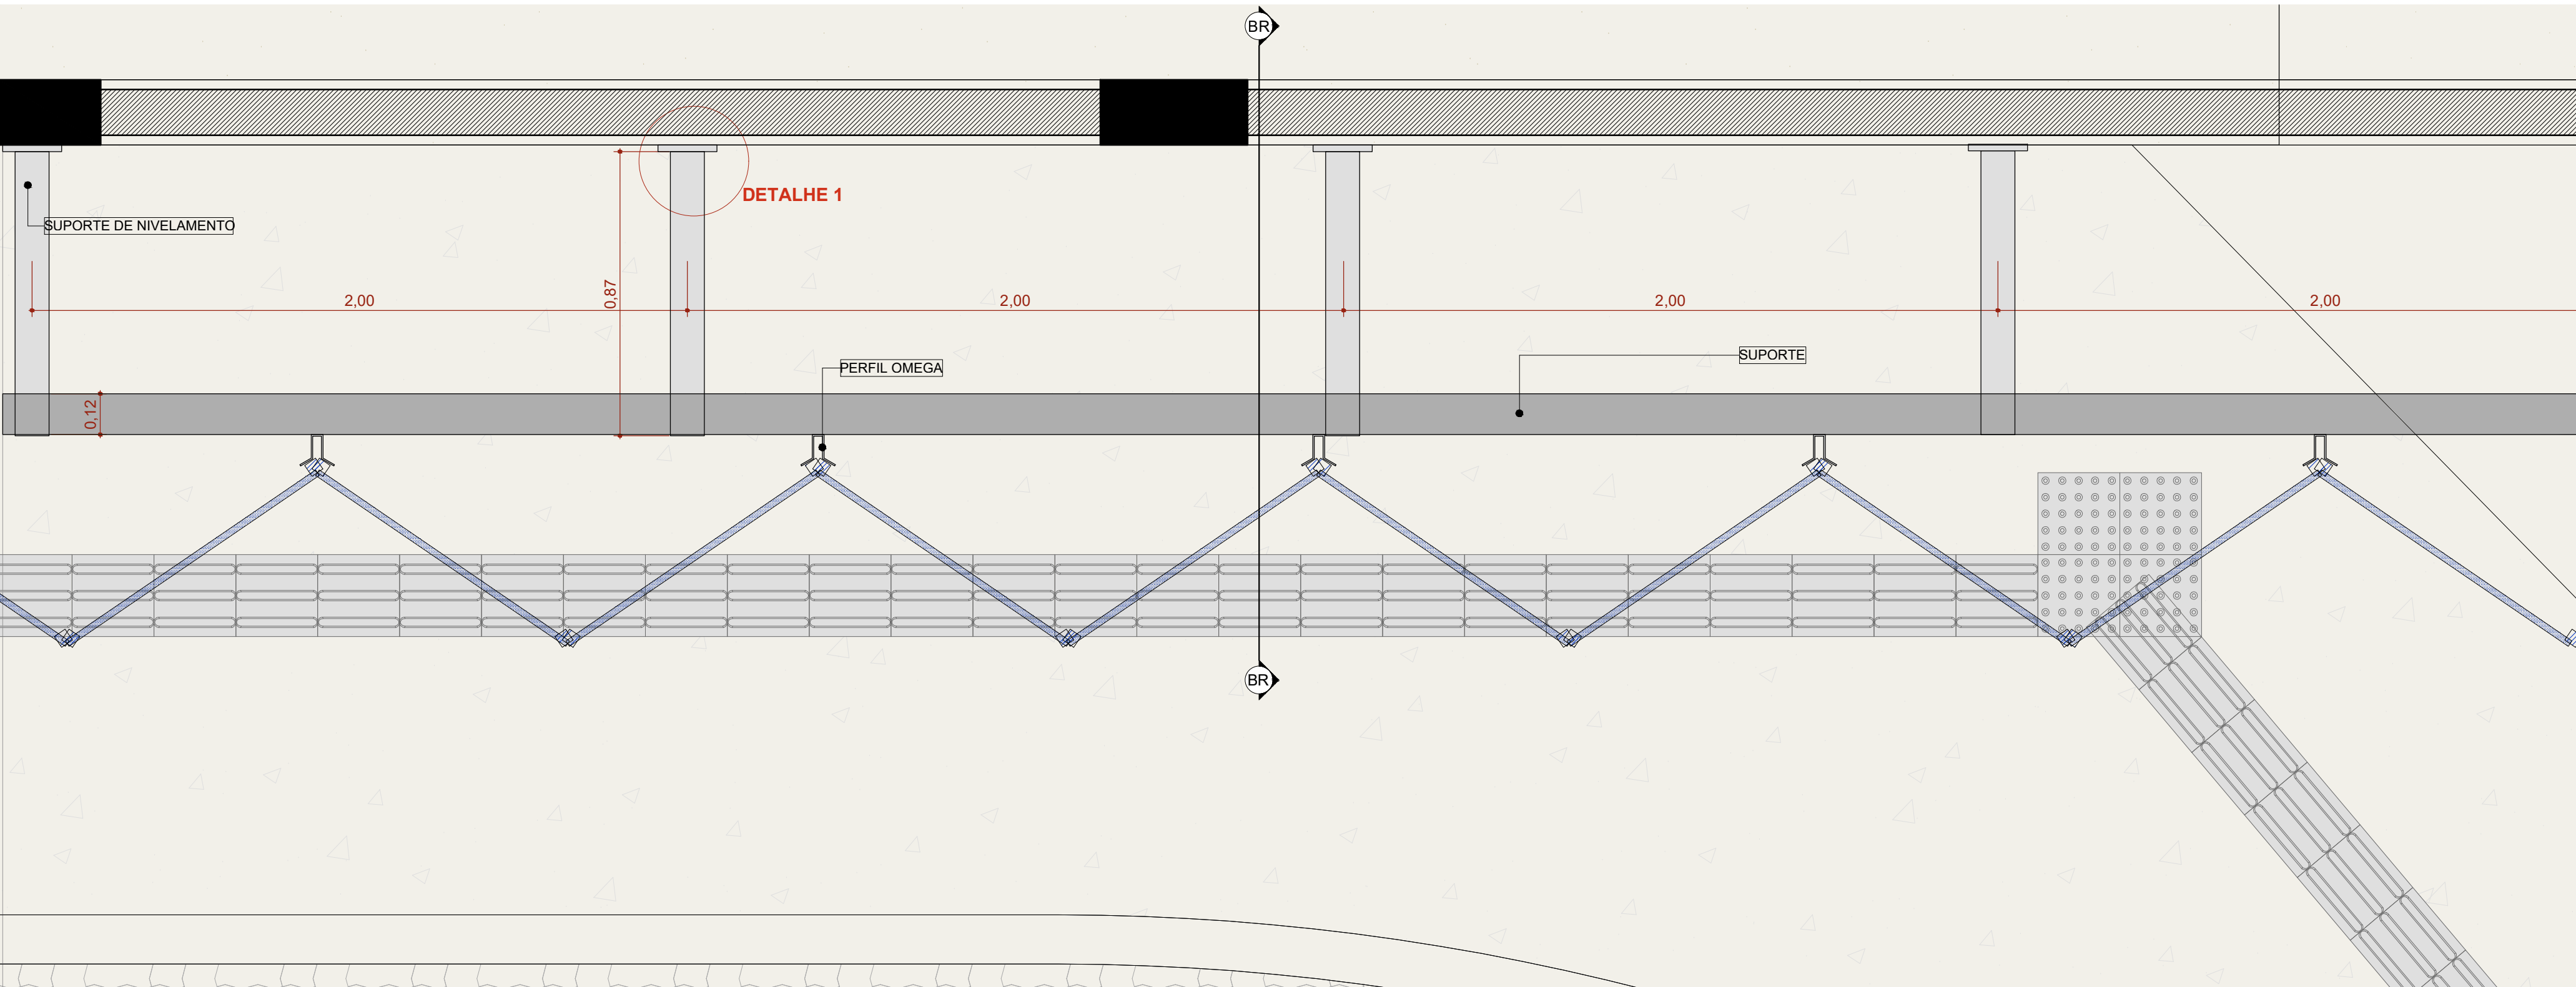

Fórmula de Blondel
63,00 ≤ (2h + b) ≤ 64,00

Detalhamento Escada
Escala1:10

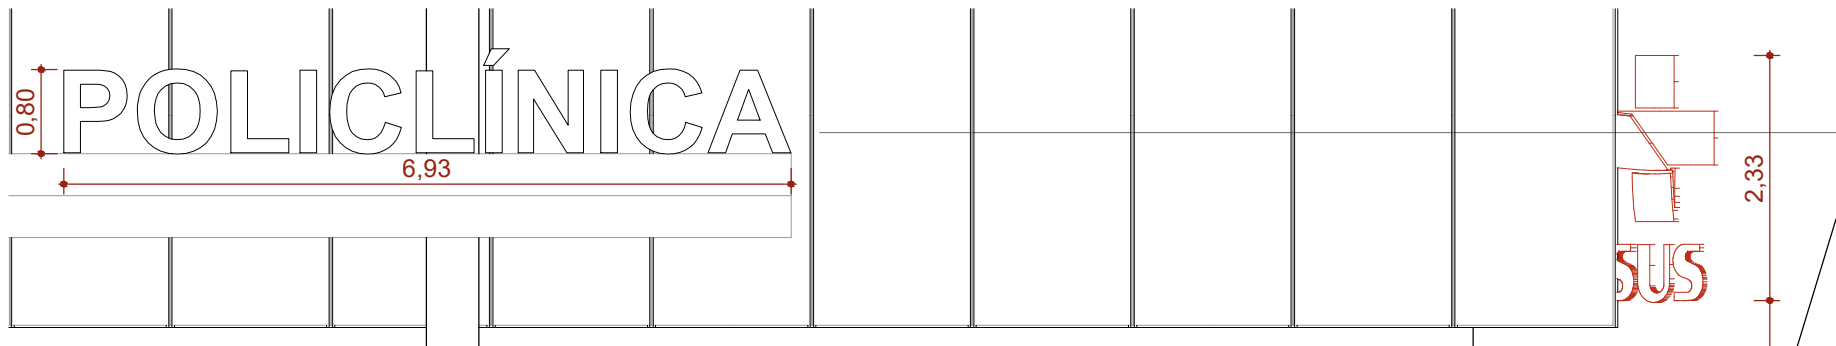

DETALHE LOGOTIPO - SEGUIR PROPORCIONALIDADE LOGO SUS
Escala1:100

NOTA: O detalhamento da estrutura metálica de cobertura deverá ser realizado pela empresa responsável pela execução e instalação da mesma e aprovado previamente pela fiscalização da obra.

AUTORIA(AS) DO PROJETO EXECUTIVO NOME 03 ASSINATURA/CARIMBO		REGISTRO CAU/AM - A103853-2	
NOME 02 ASSINATURA/CARIMBO			
NOME 01 RAFAEL QUEIROGA CORREIA DA SILVA - ARQUITETO E URBANISTA ASSINATURA/CARIMBO			
R0	02/12/2025	EMISSÃO INICIAL	
REVISÃO	DATA DE REVISÃO	DESCRIÇÃO	
TÍTULO DO PROJETO Construção de uma Policlínica Regional no Município de Itacoatiara/AM.			
PROPRIETÁRIO MUNICÍPIO DE ITACOATIARA CNPJ 04.241.980/0001-75 ENDEREÇO RUA ALVARO MAIA, 3355, BAIRRO - SÃO FRANCISCO - ITACOATIARA- AM CEP 69.101-380		DISCIPLINA ARQUITETURA PRANCHA 33/34	
TÍTULO DA PRANCHA DET.PERGOLADO E DET.ESCALA			
DESCRIÇÃO DA ETAPA PROJETO EXECUTIVO			
NOME: PRANCHA - ARQUIVO		REVISÃO R00	UNIDADE METROS
33_34 MS_POL_PE_AO_DET.PERGOLADO E DET.ESCALA		DATA 02/12/2025	ESCALA INDICADA
AUTORIA INTELLECTUAL MIRELA PILON PESSATTI VICTORIA ANGELI CAPOVILLA SIMONE ALVES PRADO MENEZES		REGISTRO A 25669-2 A 247156-6 A 36015-5	
DIREITOS AUTORAIS RESERVADOS CONFORME LEGISLAÇÃO NACIONAL E INTERNACIONAL			FOLHA A0 1189 x 841