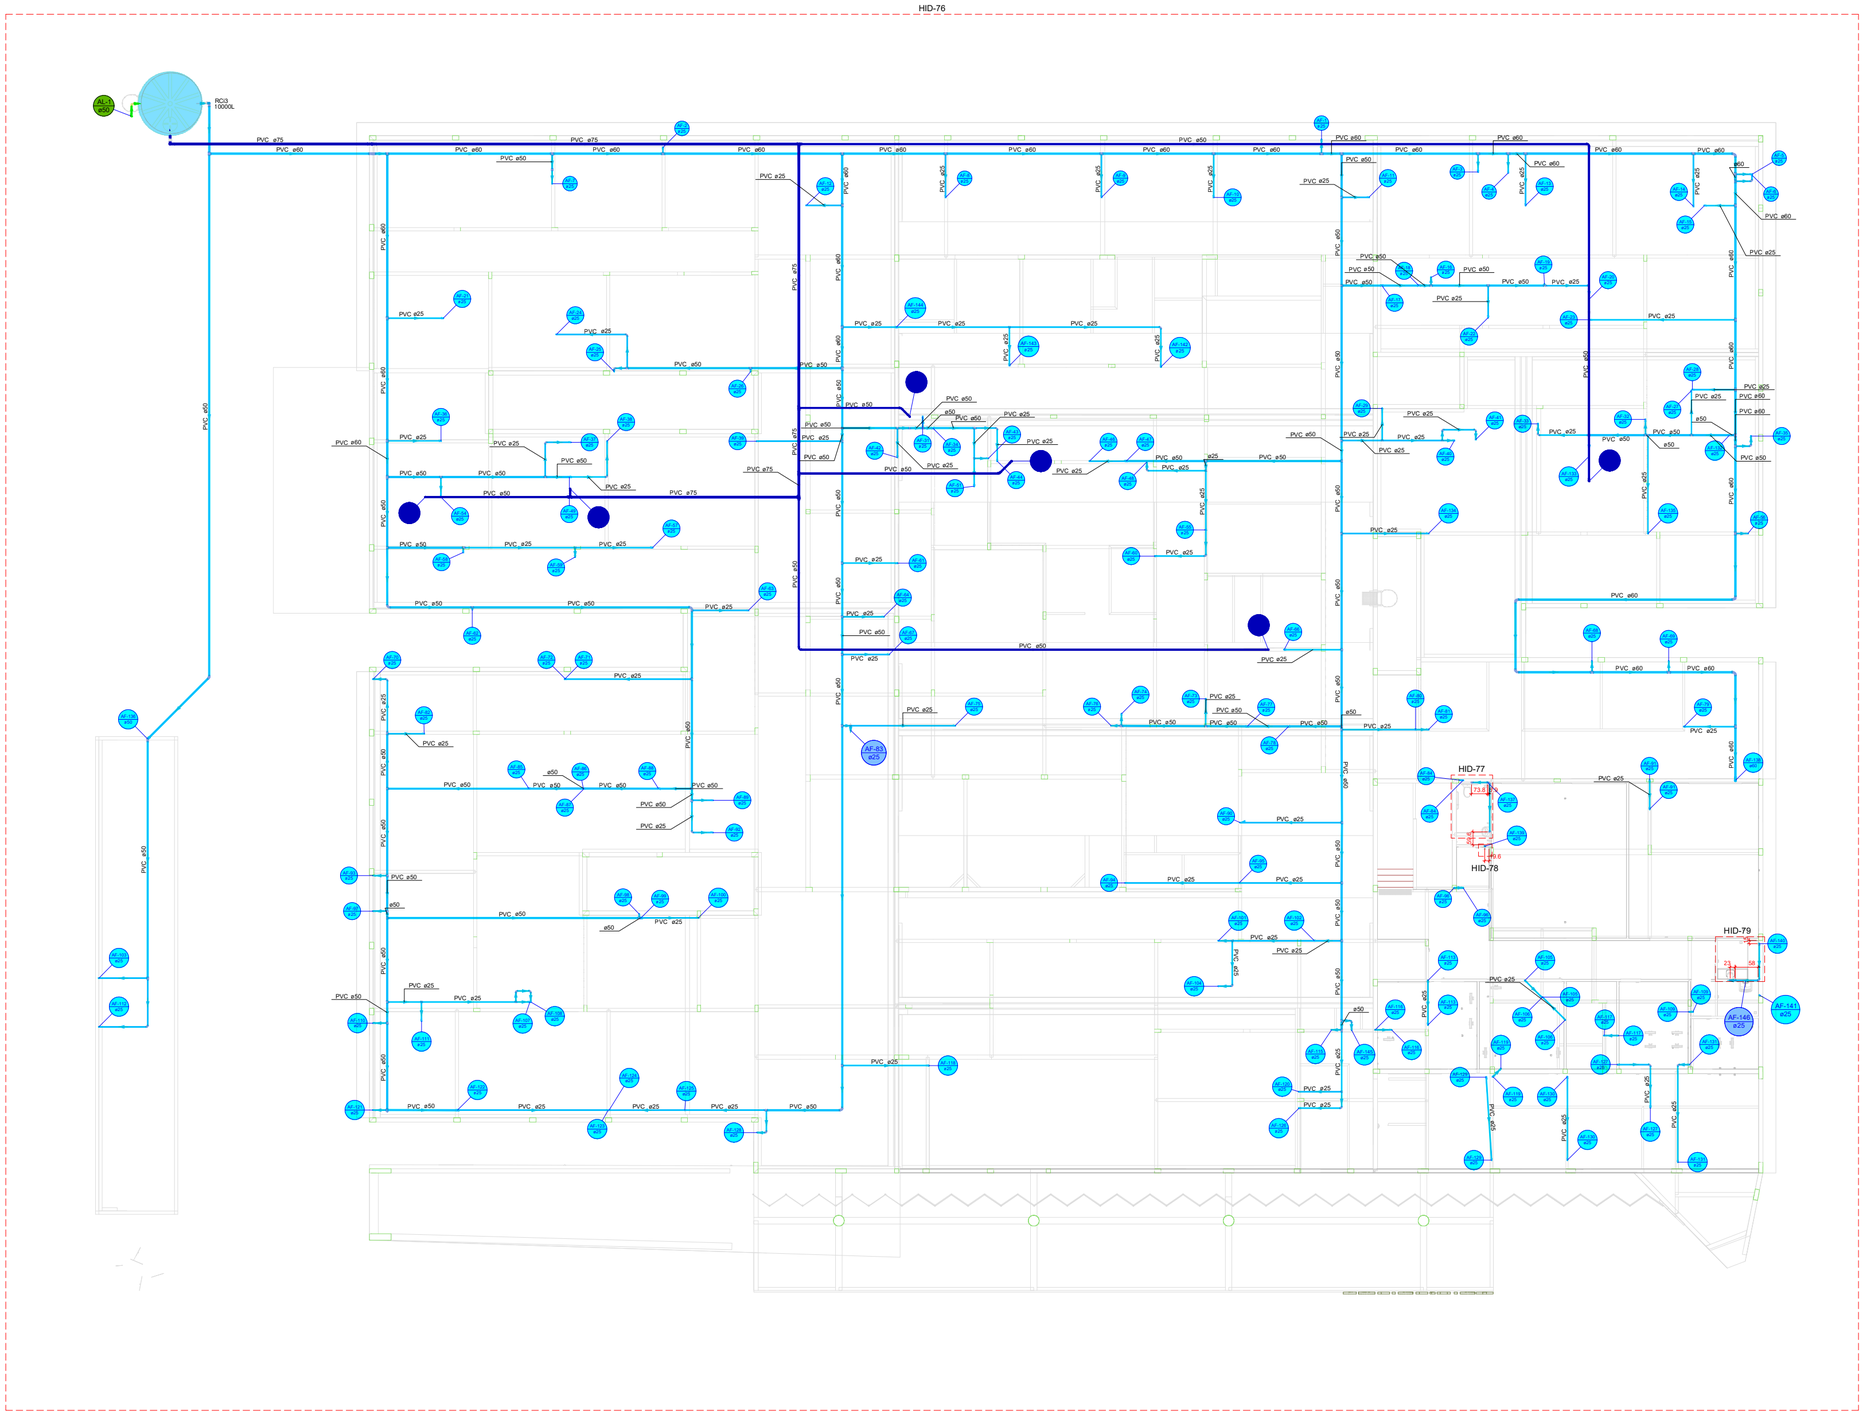

Legenda de condutos - MEZZANINO
Água fria
Água fria (Expurgo)
Alimentação

PLANTA - HIDRÁULICO - MEZANINO
ESC. 1/100

PLANTA-CHAVE DE SITUAÇÃO

Itacoatiara PREFEITURA

RESPONSÁVEL(EIS) PELO PROJETO E ORÇAMENTO

NOME 03: ASSINATURA(S) CARACTERÍSTICA

NOME 02: ASSINATURA(S) CARACTERÍSTICA

NOME 01: RAIMUNDO NONATO BELO SOARES - ENGENHEIRO CIVIL — CREA - 4374-D AM RR

ASSINATURA(S) CARACTERÍSTICA

REGISTRO(S)

REVISÃO	DATA DE REVISÃO	DESCRIÇÃO
R0	32/12/2025	EMISSÃO INICIAL

TÍTULO DO PROJETO
Construção de uma Policlínica Regional no Município de Itacoatiara/AM.

PAC SAÚDE

PROPRIETÁRIO
MUNICÍPIO DE ITACOATIARA

CNPJ
04.241.980/0001-75

ENDEREÇO
RUA ÁLVARO MAIA, 3355, BAIRRO - SÃO FRANCISCO - ITACOATIARA- AM
CEP 69.101-360

DISCIPLINA
HIDROSSANITÁRIO

PRANCHA
01/19

TÍTULO DO PROJETO
PLANTA HIDRÁULICO MEZANINO, NOTAS, LEGENDAS.

DESCRIÇÃO DA ETAPA
PROJETO EXECUTIVO

NOME PRANCHA - ARQUIVO	REVISÃO	UNIDADE	DATA	ESCALA
MS_POLI_HID_07.19_R02	R00	METROS	32/12/2025	INDICADA

AUTOR(A) INTELECTUAL
Tallis Henrique Pereira Fonseca — REGISTRO CREA-MG: 284463/D

DIREITOS AUTORAIS RESERVADOS CONFORME LEGISLAÇÃO NACIONAL E INTERNACIONAL

FOLHA A2
594 x 420