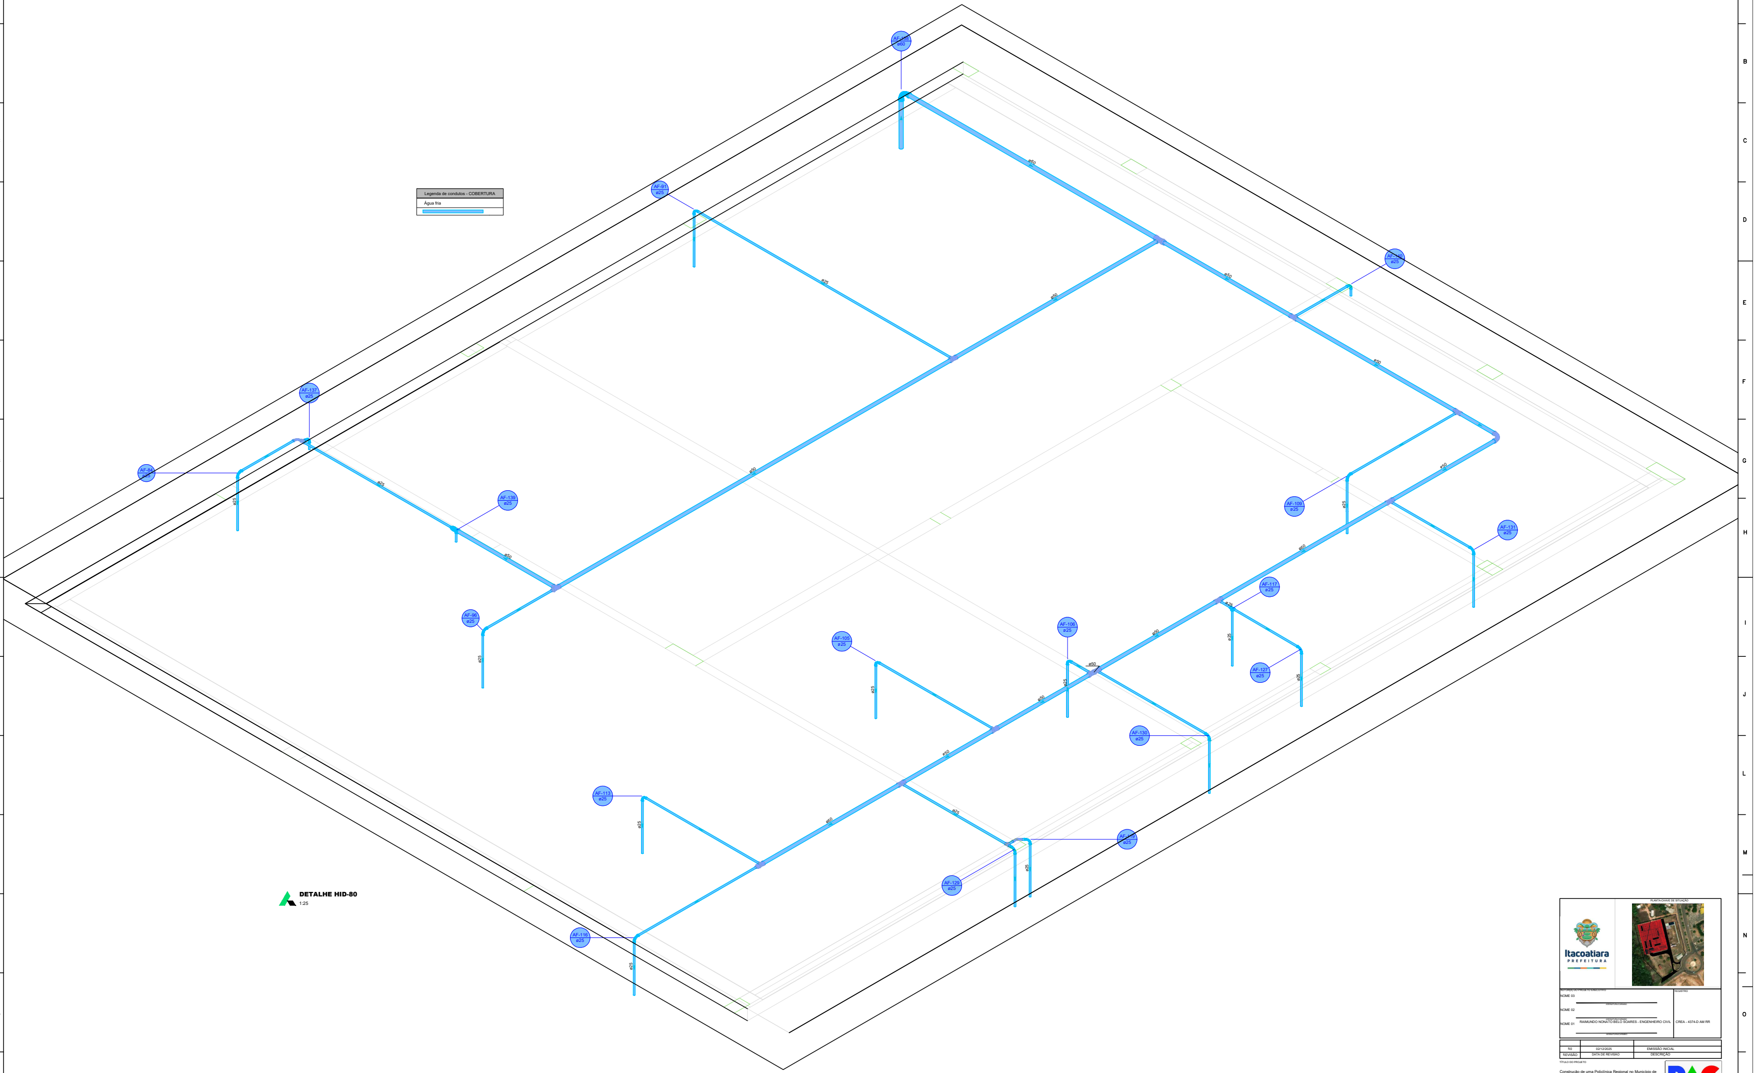
AF-138
ø60
ø60
AF-91
ø25
ø25
ø50
AF-140
ø25
ø50
ø50
AF-137
ø25
AF-84
ø25
ø25
ø25
AF-139
ø25
ø50
ø50
AF-96
ø25
ø25
AF-109
ø25
ø25
ø50
AF-131
ø25
ø50
AF-117
ø25
ø25
ø25
AF-106
ø25
AF-105
ø25
ø25
ø50
ø50
ø25
AF-127
ø25
ø25
ø50
AF-130
ø25
ø50
AF-113
ø25
ø25
ø50
ø25
AF-119
ø25
AF-129
ø25
ø25
AF-116
ø25
ø25

Legenda de condutos - COBERTURA
Água fria
▬

DETALHE HID-80
1:25

Itacoatiara
PREFEITURA

PLANTA-CHAVE DE SITUAÇÃO

AUTOR(A) DO PROJETO EXECUTIVO

		REGISTRO
NOME 03	ASSINATURA/CARIMBO	
NOME 02	ASSINATURA/CARIMBO	
NOME 01	RAIMUNDO NONATO BELO SOARES - ENGENHEIRO CIVIL ASSINATURA/CARIMBO	CREA - 4374-D AM RR

R0	02/12/2025	EMISSÃO INICIAL
REVISÃO	DATA DE REVISÃO	DESCRIÇÃO

TÍTULO DO PROJETO
Construção de uma Policlínica Regional no Município de Itacoatiara/AM.

PAC
SAÚDE

PROPRIETÁRIO
MUNICÍPIO DE ITACOATIARA

CNPJ
04.241.980/0001-75
ENDEREÇO RUA ÁLVARO MAIA, 3355, BAIRRO - SÃO FRANCISCO - ITACOATIARA- AM
CEP 69.101-380

DISCIPLINA
HIDROSSANITÁRIO
PRANCHA
10/19

TÍTULO DA PRANCHA
DETALHE ISOMÉTRICO HIDRO - 80, NOTAS E LEGENDAS.

DESCRIÇÃO DA ETAPA
PROJETO EXECUTIVO

NOME: PRANCHA - ARQUIVO	REVISÃO	UNIDADE	DATA	ESCALA
MS_POLI_HID_10.19_R02	R00	METROS	02/12/2025	INDICADA

AUTOR(A) INTELECTUAL	REGISTRO
Tallis Henrique Pereira Fonseca	CREA-MG: 284463/D

DIREITOS AUTORAIS RESERVADOR CONFORME LEGISLAÇÃO NACIONAL E INTERNACIONAL

FOLHA A2
594 x 420