



PERFIL ESQUEMÁTICO
ESCALA 1:25

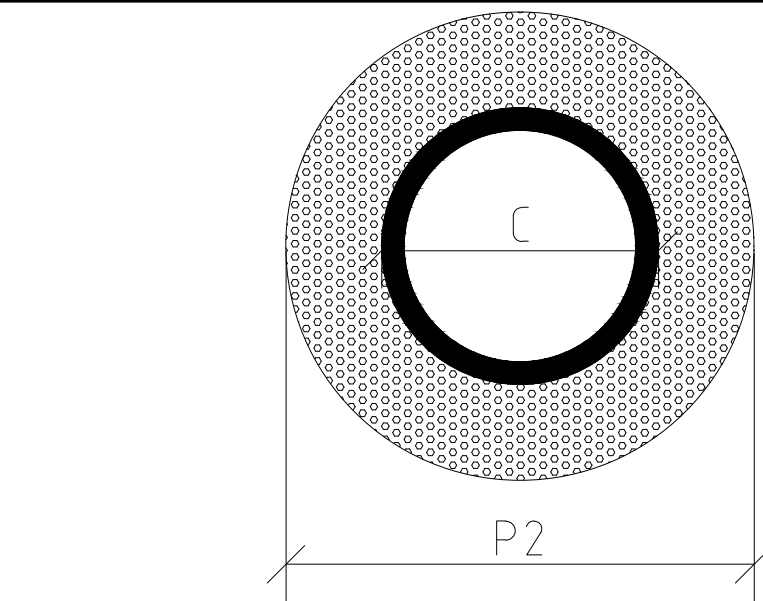

CORTE C-C
ESCALA 1:5

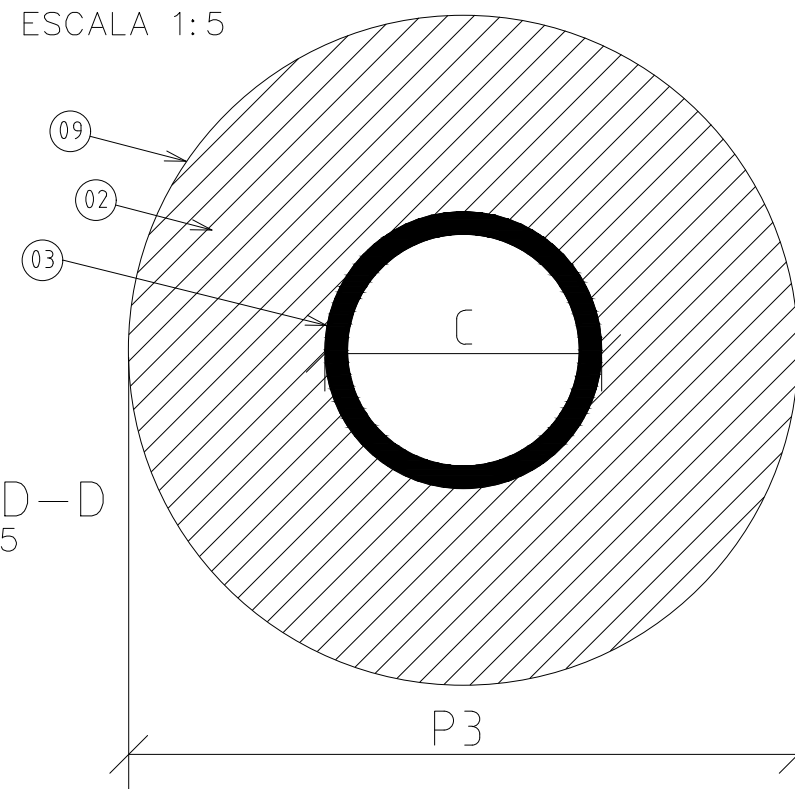

CORTE D-D
ESCALA 1:5

PREFEITURA MUNICIPAL DE ITACOATIARA



ADMINISTRAÇÃO:			MODIFICAÇÕES	
MÁRIO JORGE BOUEZ ABRAHIM			A	
LOCAL:			B	
MUNICÍPIO DE ITACOATIARA			C	
OBRA:			D	
Contratação de empresa especializada para execução de serviços de perfuração e instalação de 05 (cinco) poços tubulares profundos para abastecimento de água no município de Itacoatiara/AM.			PRANCHA:	
TÍTULO:			2/2	
POÇO DE 120M- CORTE C-C, D-D E PERFIL ESQUEMÁTICO				
DATA:	PROJ.:	ESC.:	ÁREA:	
Março/2026	ENG.º ÁLASSI SILVA CREA-AM - 041898759-9	INDICADA		