




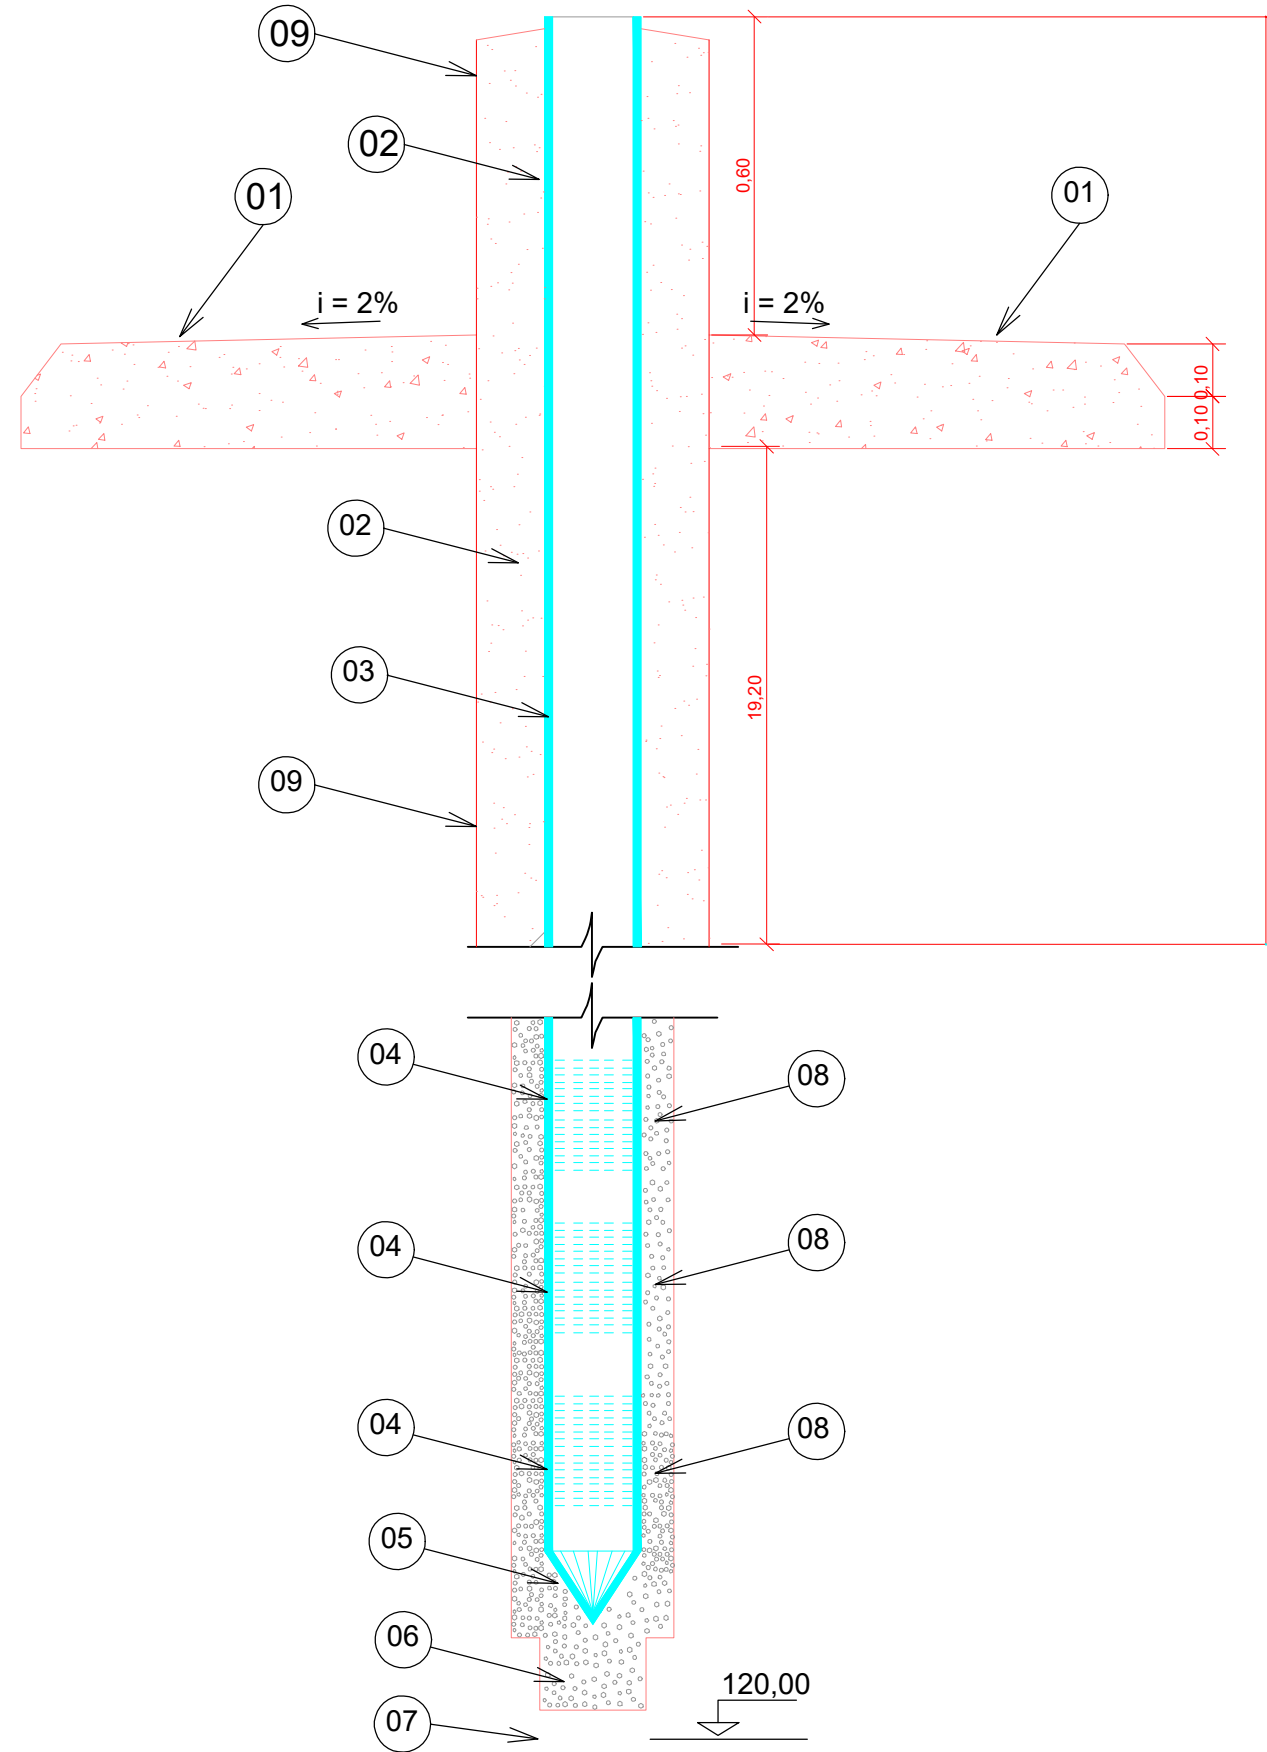


1 CORTE A - A
1/20

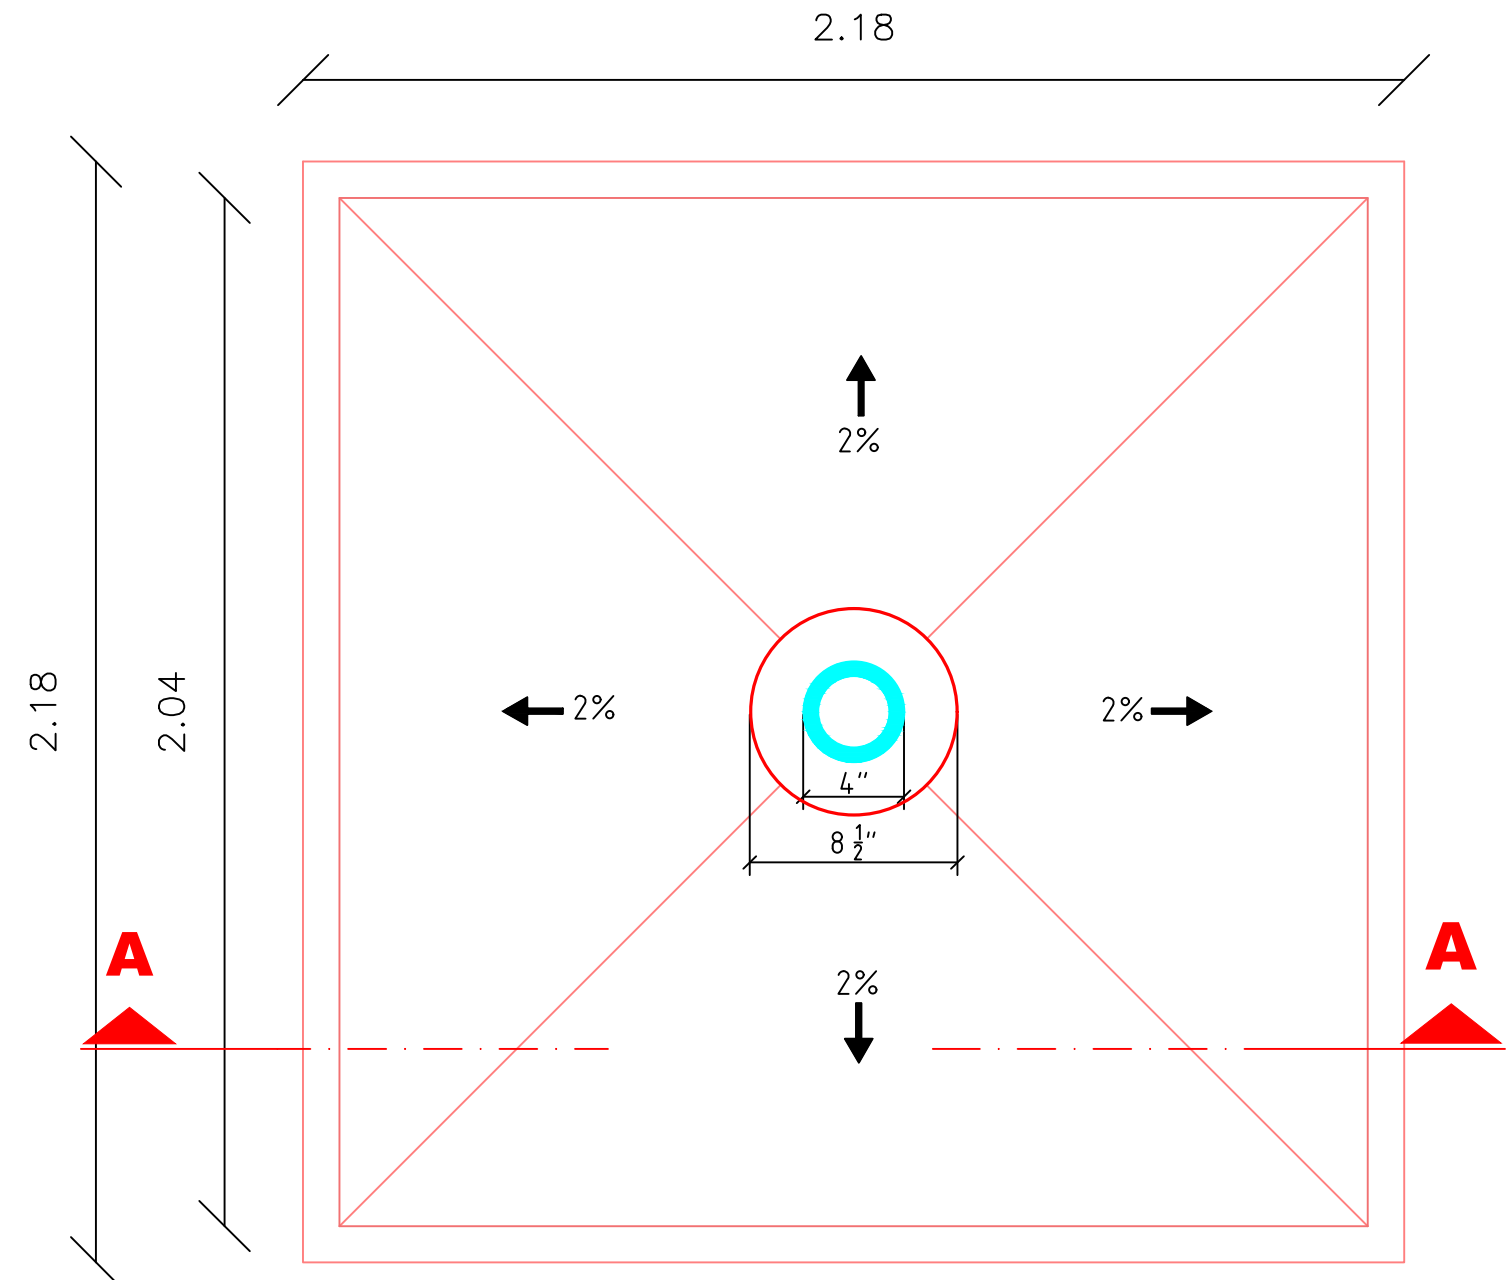

1 VISTA SUPERIOR
1/15

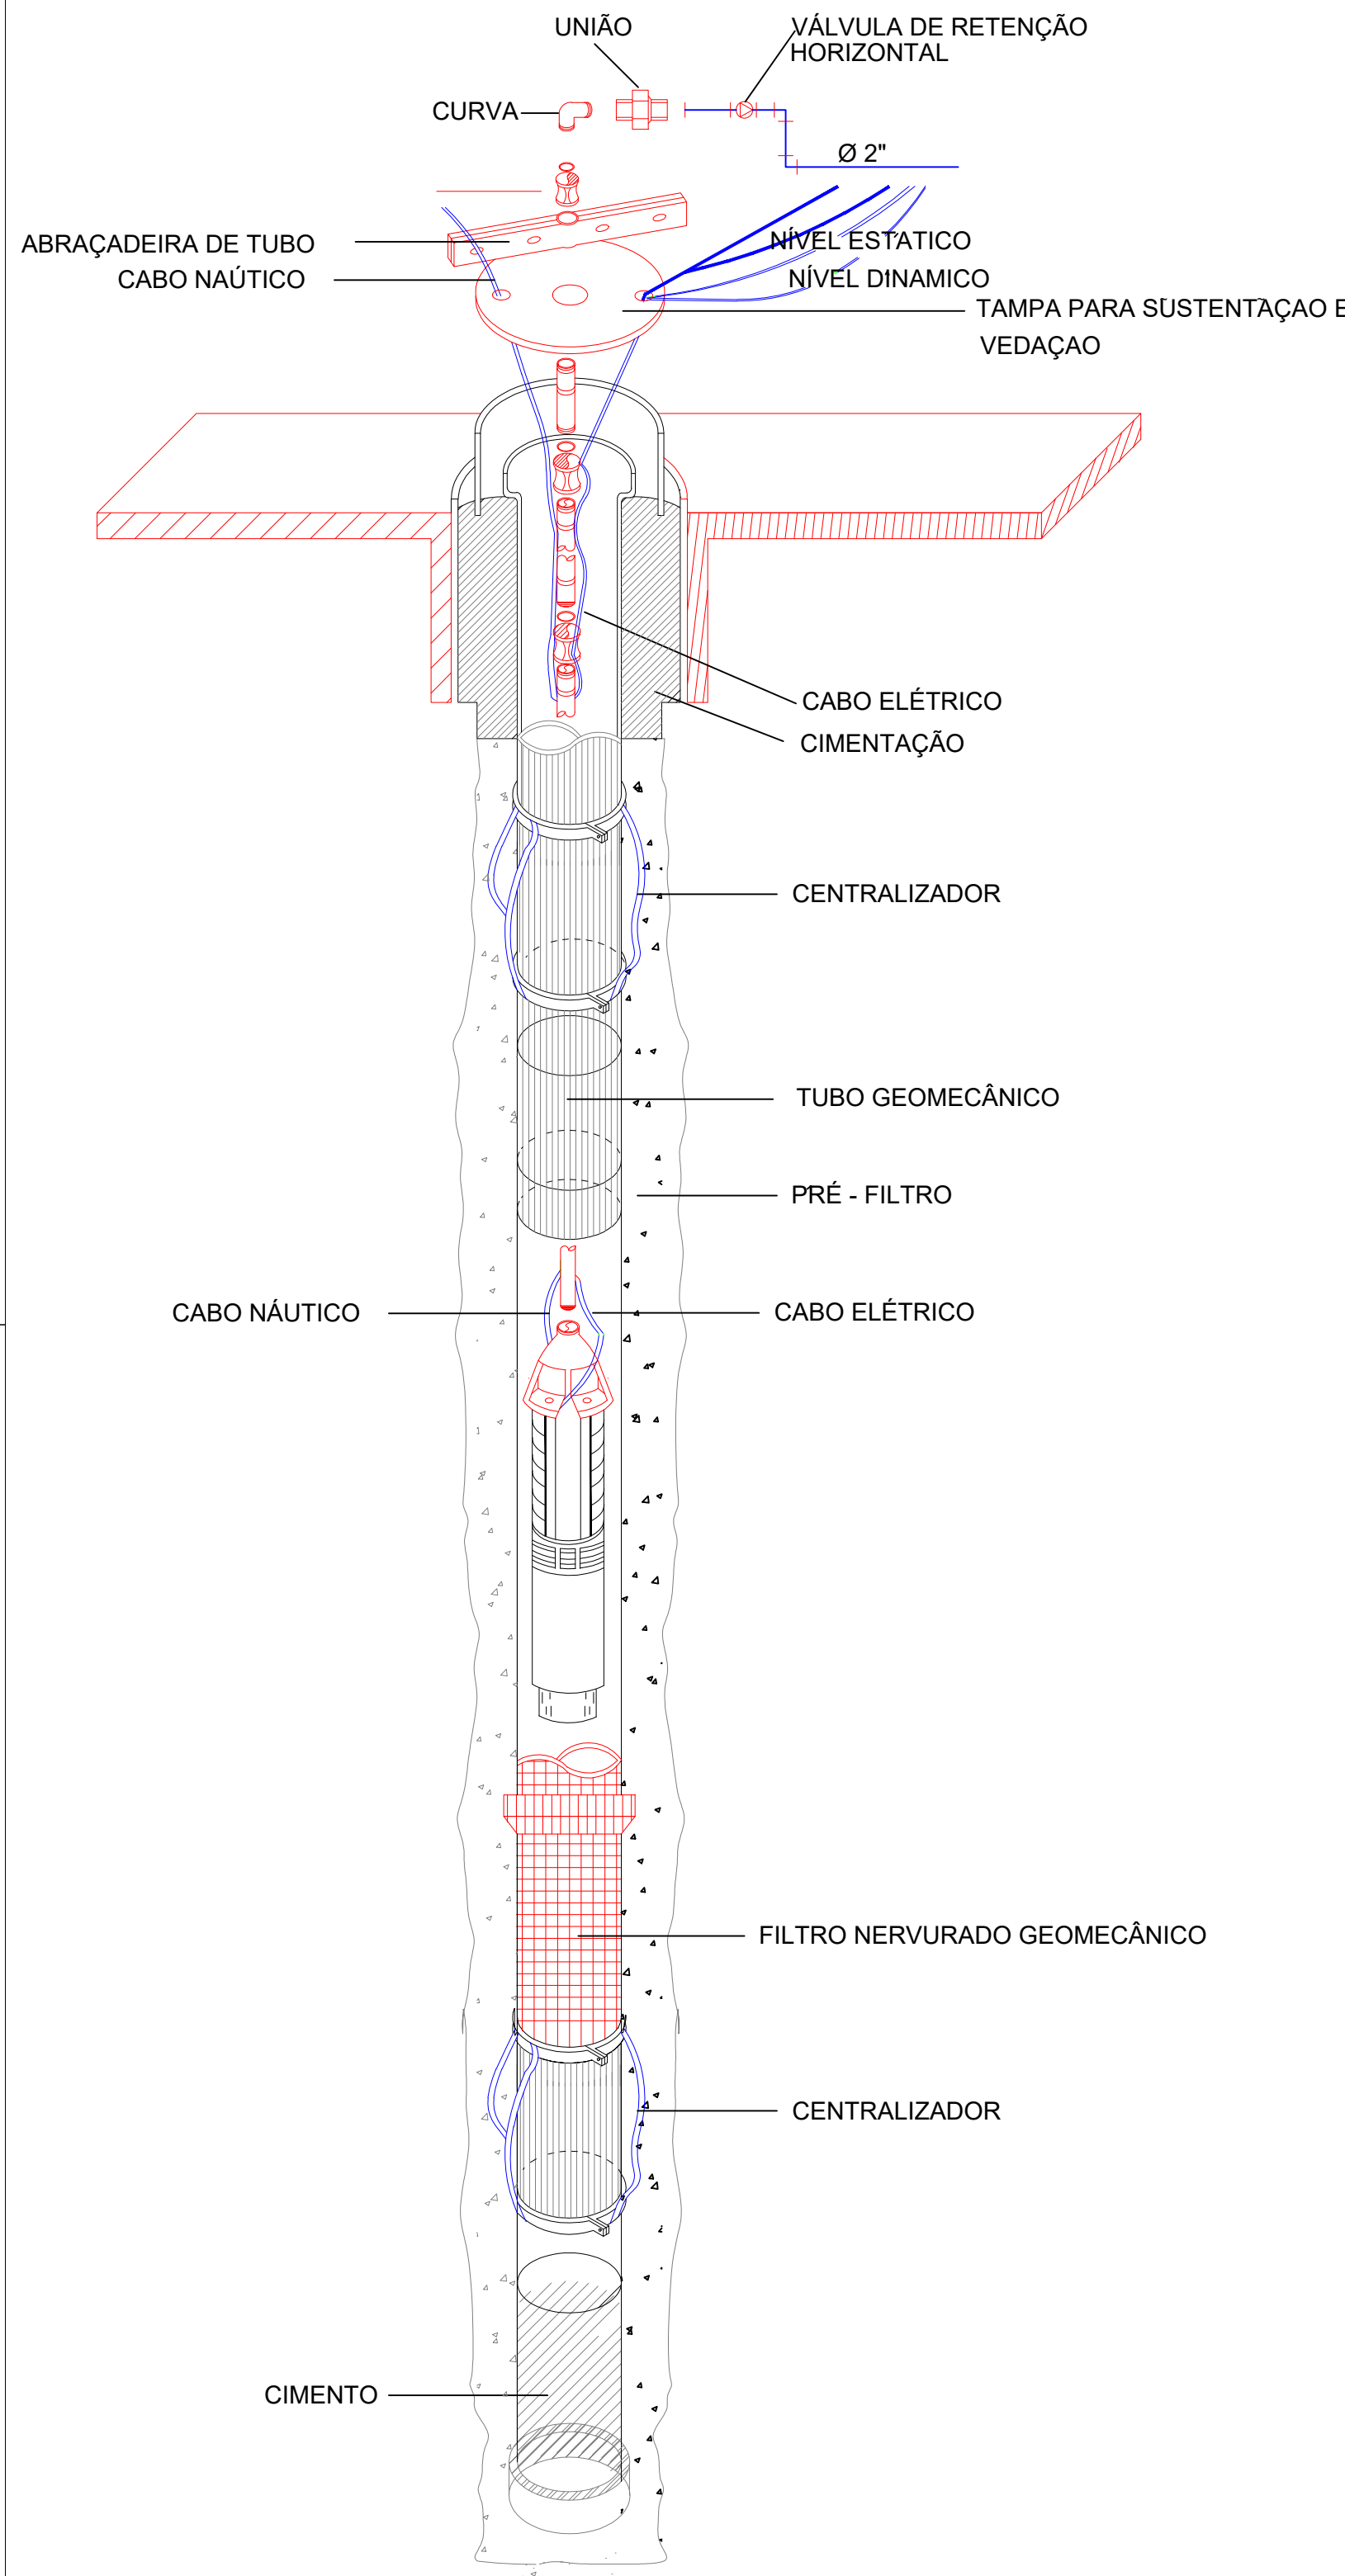


1 POÇO TUBULAR PROFUNDO
1/15

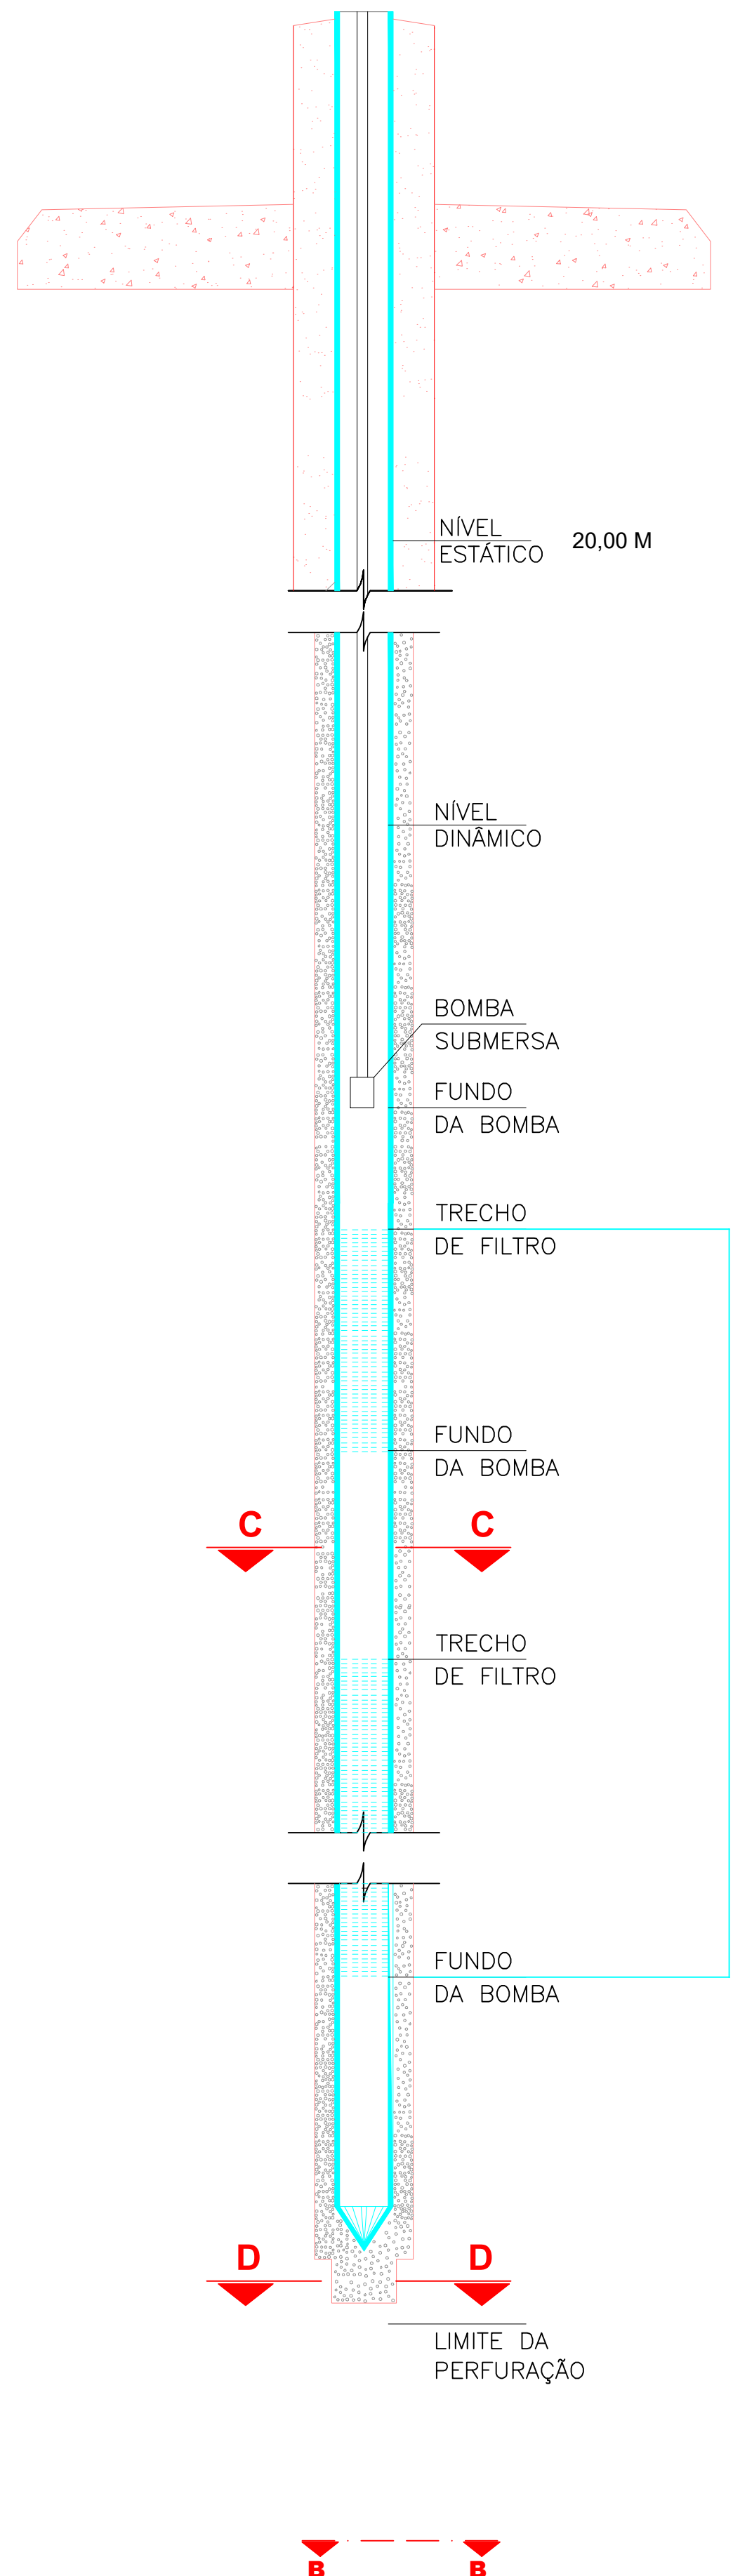

1 PERFIL ESQUEMÁTICO
1/15

LEGENDA	
DISCRIMINAÇÃO	
01	SAPATA DE PROTEÇÃO EM CONCRETO NO TRACO 1:2:3
02	CIMENTAÇÃO DE PROTEÇÃO SANITÁRIA ARGAMASSA NO TRACO 1:2
03	REVESTIMENTO EM PVC ADITIVADO NERVURADO DA LINHA STANDART DE COR AZUL COM DN 4" E e=9,5mm
04	FILTRO EM PVC ADITIVADO NERVURADO DA LINHA STANDART DE COR AZUL COM DN 4" E e=9,5mm
05	VÁLVULA DE PÉ EM PVC ADITIVADO DA LINHA STANDART DE COR AZUL
06	FURO PILOTO Ø 8 1/2"
07	LIMITE DE PERFURAÇÃO
08	PRÉ-FILTRO EM SEIXO SELECIONADO (95% DE GRÃOS DE QUARTZO) LANÇADO POR GRAVIDADE
09	TUBO DE BOCA
P1	DIÂMETRO DE PERFURAÇÃO "1" FURO PILOTO EXECUTADO COM BROCA TRICÔNICA DE 8 1/2"
DISCRIMINAÇÃO	
C	DIÂMETRO DE CONCLUSÃO, PARA TUBULAÇÃO DE DE REVESTIMENTO COM Ø 4" Ø 100mm
NOTAS	
1- É OBRIGATÓRIO O USO DE CENTRALIZADORES ESPAÇADOS DE 20,00 METROS NA COLUNA DE REVESTIMENTO DO POÇO	
2- OS TUBOS E FILTROS DE REVESTIMENTO DEVEM SER TRANSPORTADOS E ESTOCADOS COM PONTAS E BOLSAS ALTERNADAS	
3- A COLUNA (REVESTIMENTOS E FILTROS) DEVE FICAR TRACIONADA COM A VÁLVULA DE PÉ A UMA DISTÂNCIA MÍNIMA DE 40 CM DO FUNDO	
4- A "VÁLVULA DE PÉ" DEVE TER COMPRIMENTO VARIANDO DE 0,50 A 2,00 E VOLUME INTERNO TOTALMENTE CIMENTADO	
5- TODAS AS ROSCAS DEVEM SER LIMPAS E LUBRIFICADAS COM GRAXA VEGETAL, SABÃO NEUTRO OU PASTA LUBRIFICANTE NO MOMENTO DA INSTALAÇÃO	

QUADRO DE LEGENDAS/NOTAS
REPRESENTAÇÃO SEM ESCALA

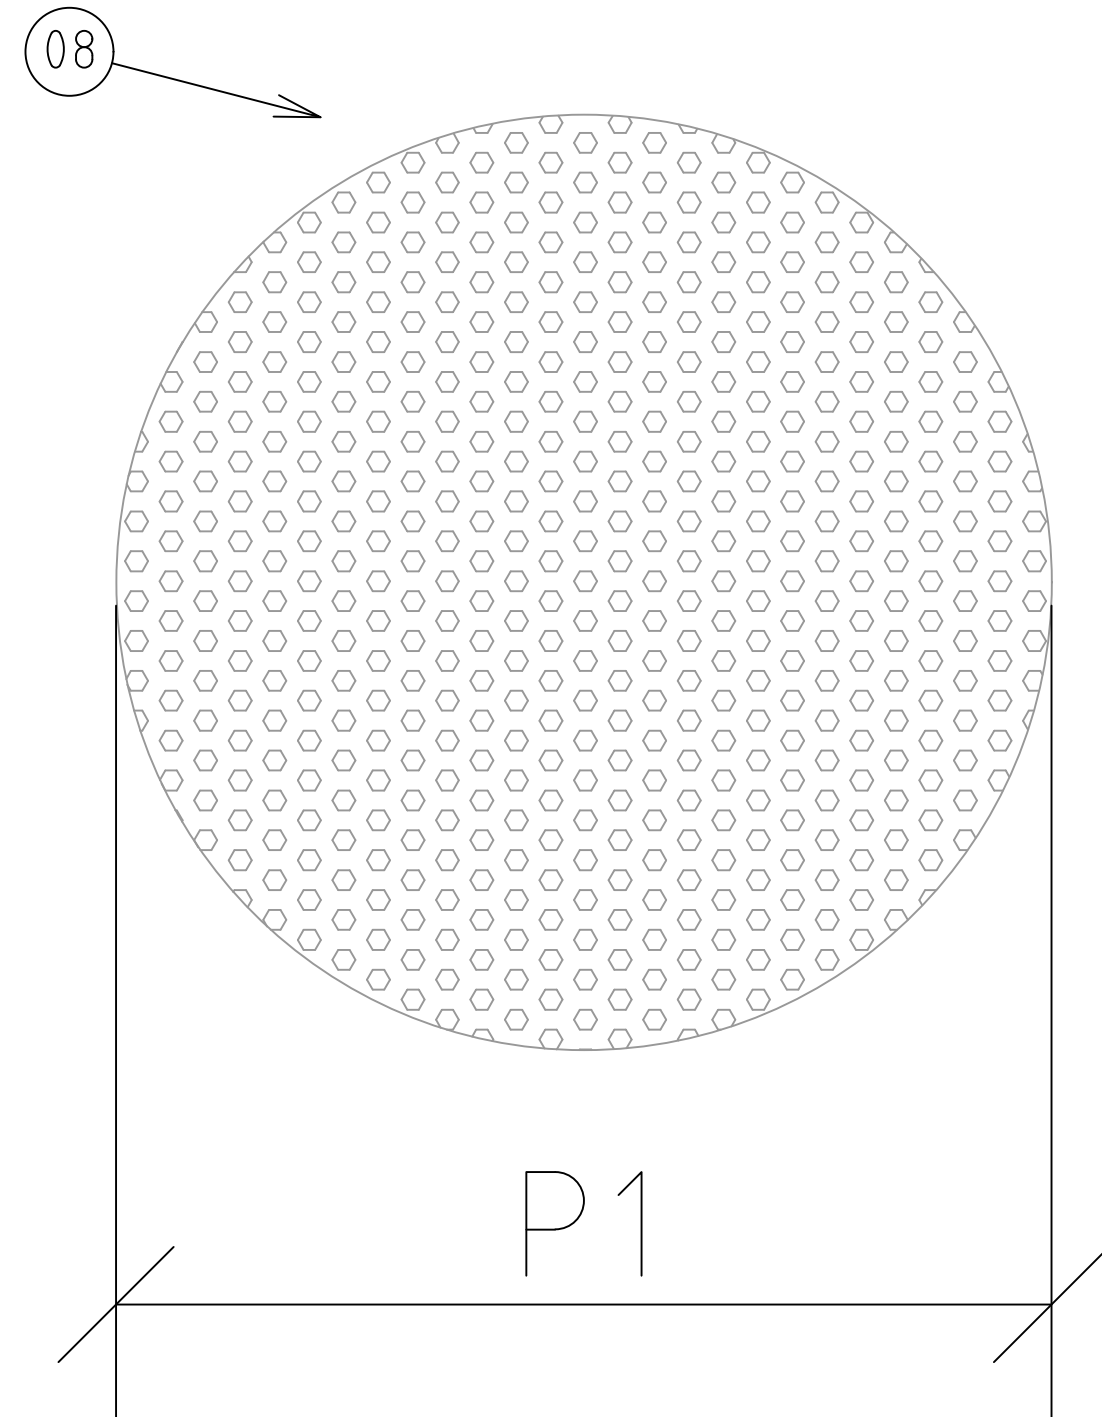

1 CORTE B - B
1/2

RESP. TÉCNICO		AUTOR:			
PROJETO: PERFURAÇÃO DE 8 POÇOS COM RESERVATÓRIO, MURETA DE ABASTECIMENTO E FECHAMENTO LATERAL COM GRADES NO MUNICÍPIO DE BENJAMIN CONSTANT/AM					
PREFEITO: DAVID NUNES BEMERGUY					
ENDEREÇO: PREFEITURA DE BENJAMIN CONSTANT/AM					
AUTOR: ENG ^a . NAYRA THAUNA		REGISTRO: 26931 -D/AM			
CONTEÚDO: PERFURAÇÃO DOS POÇOS ARTESIANOS 4' 40 M		01/01			
TIPO: ARQUITETÔNICO					
ESCALA: INDICADA					
DATA: 2024					