
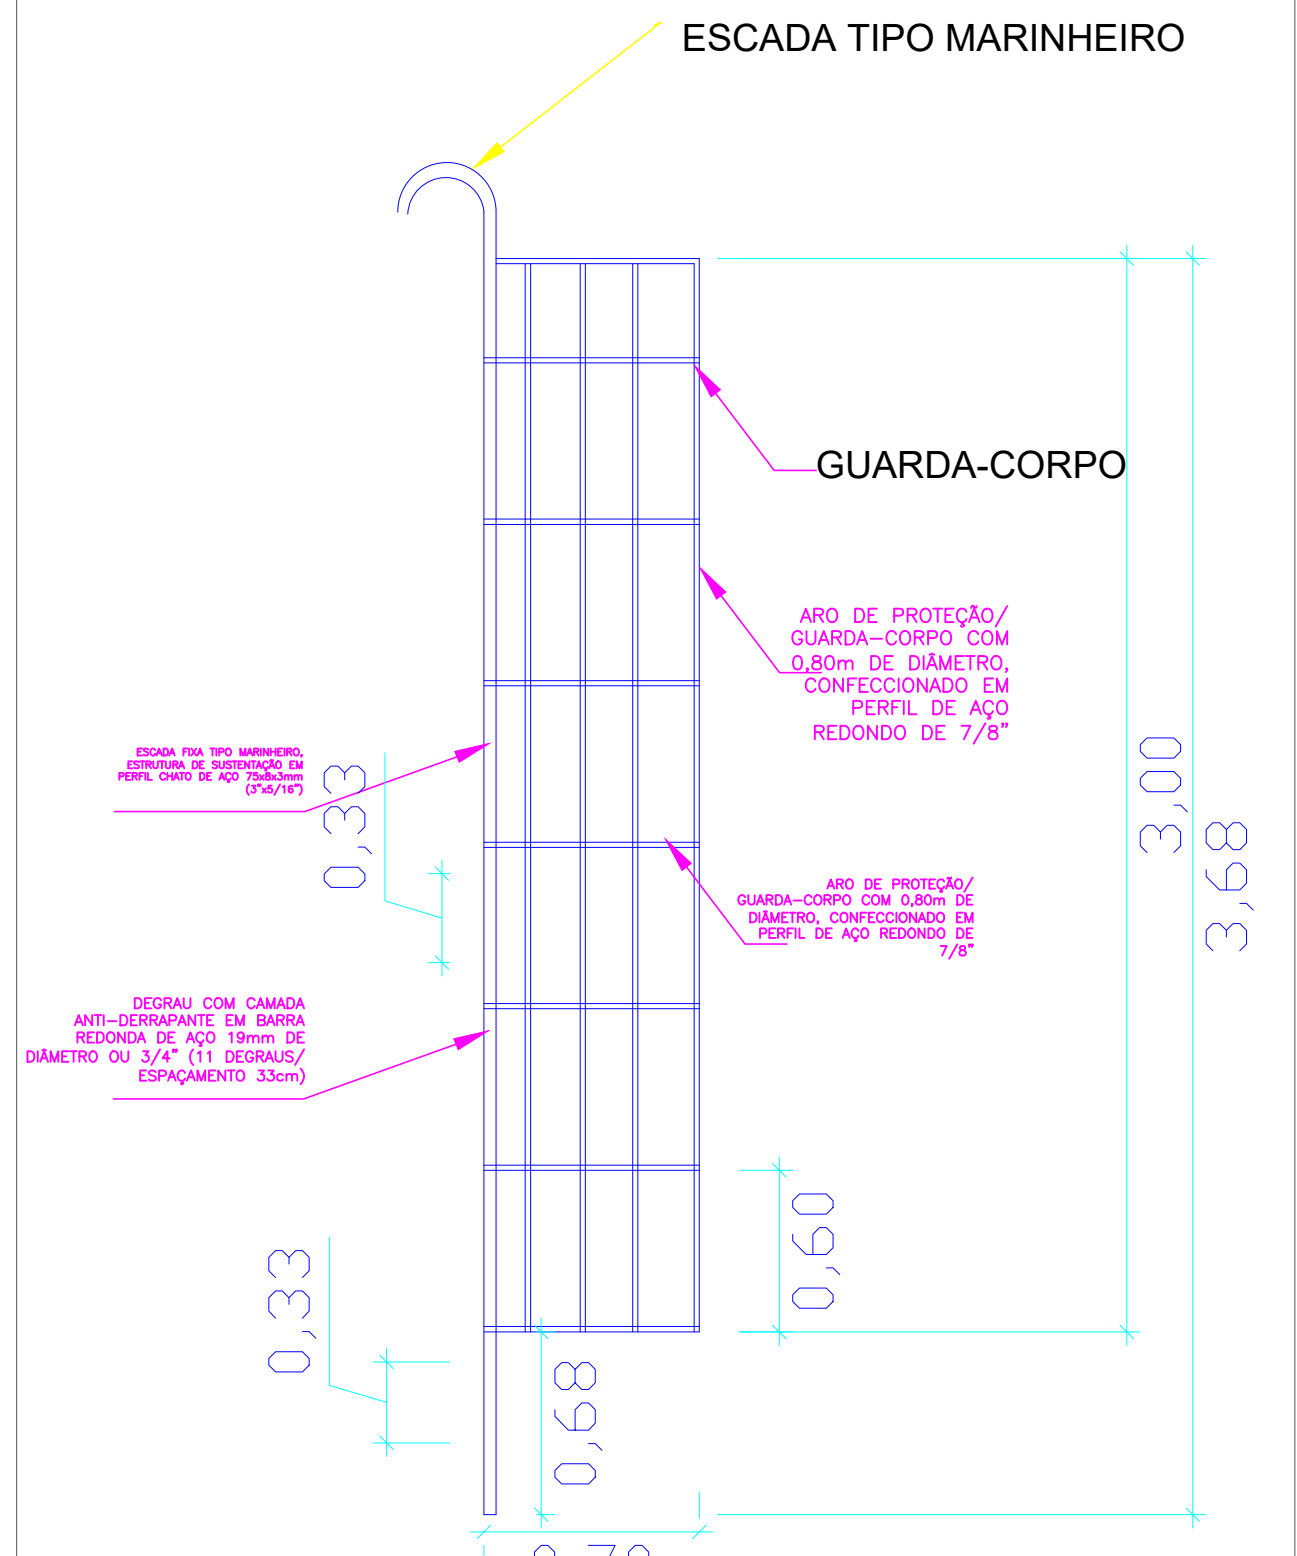
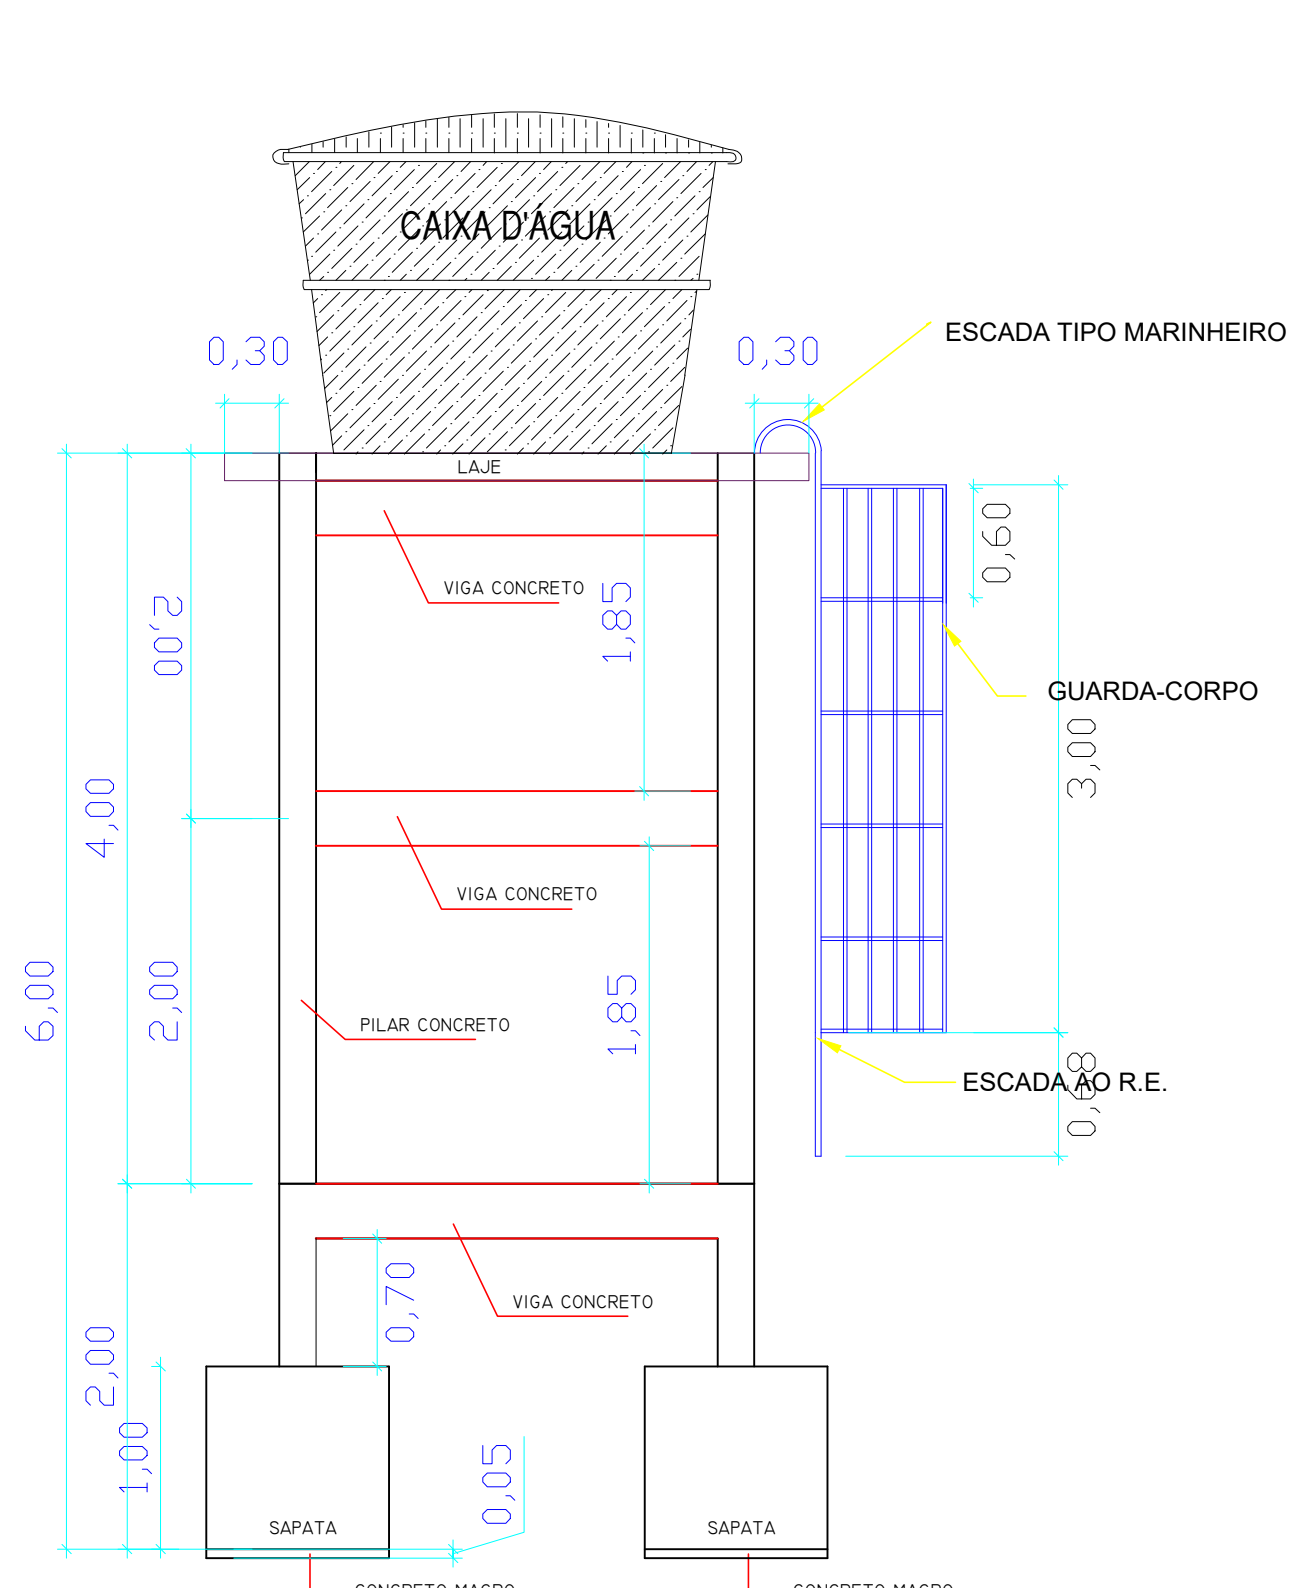


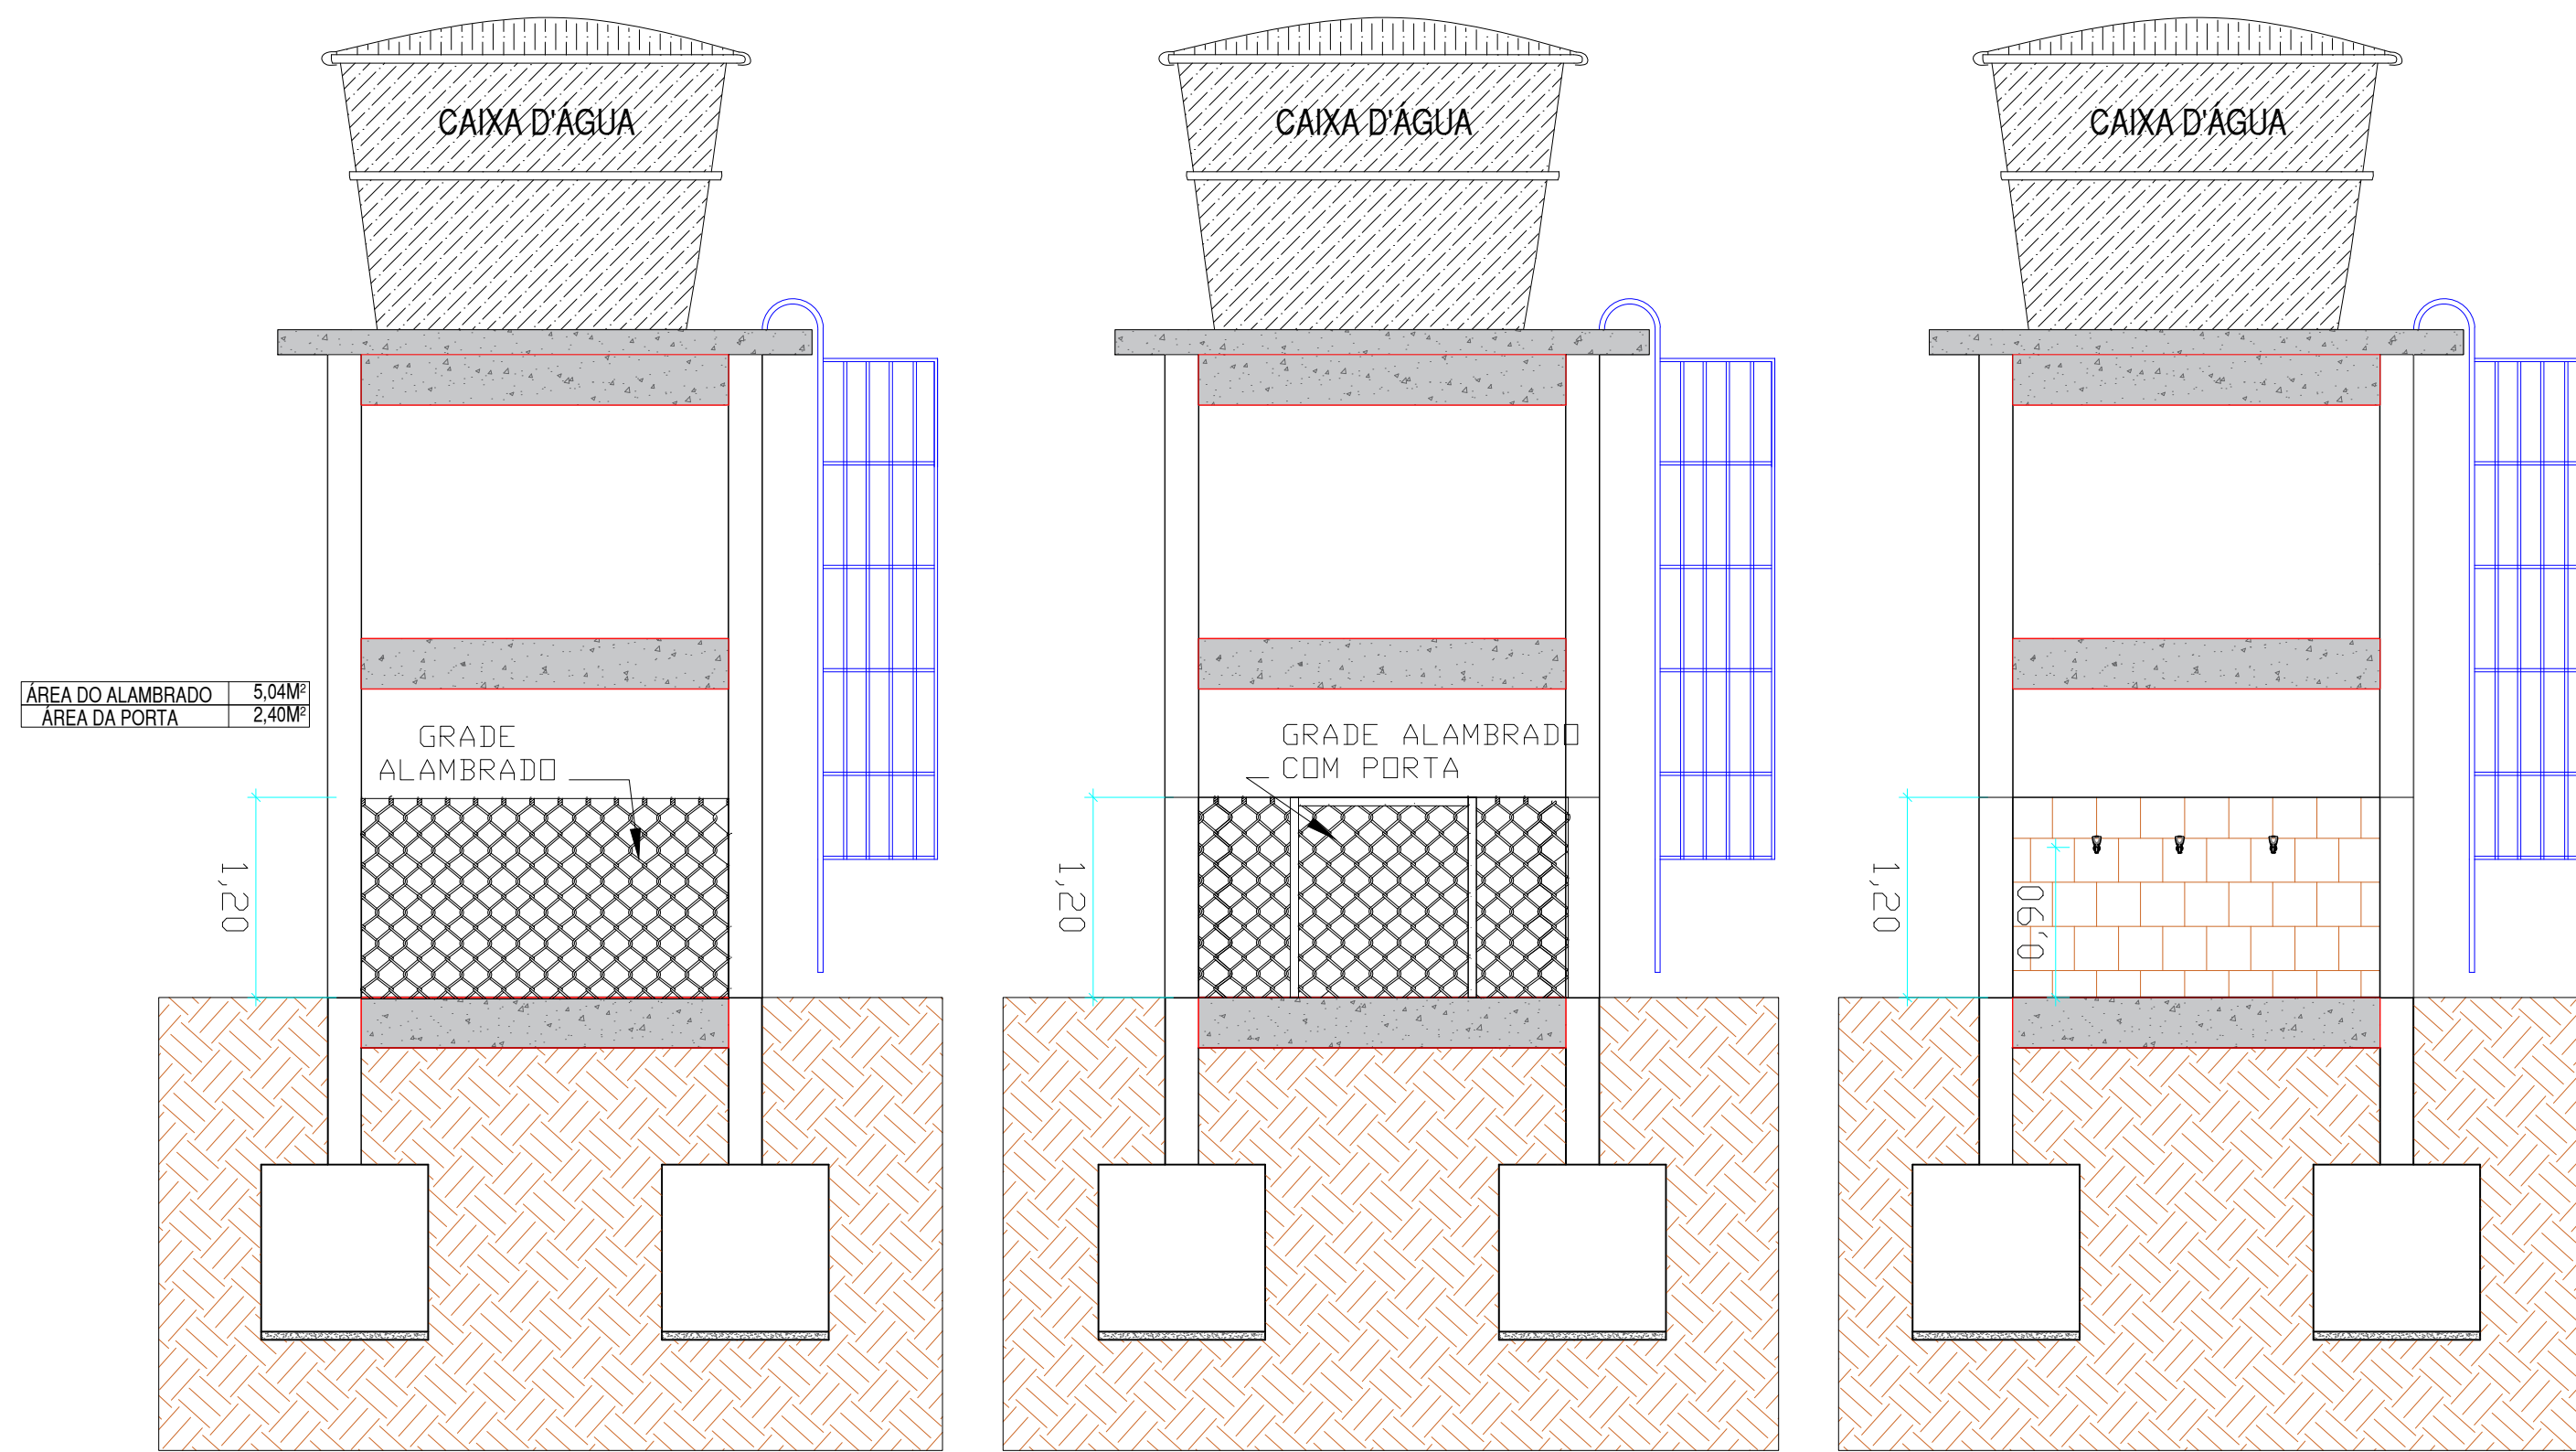


VISTA ESQUERDA

VISTA LATERAL


VISTA FUNDO

VISTA LATERAL

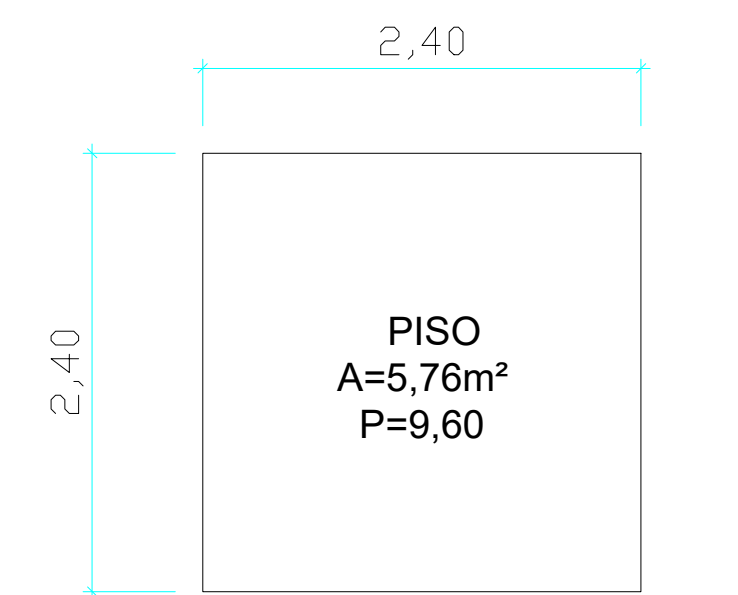


VISTA ESQUERDA

VISTA FUNDO

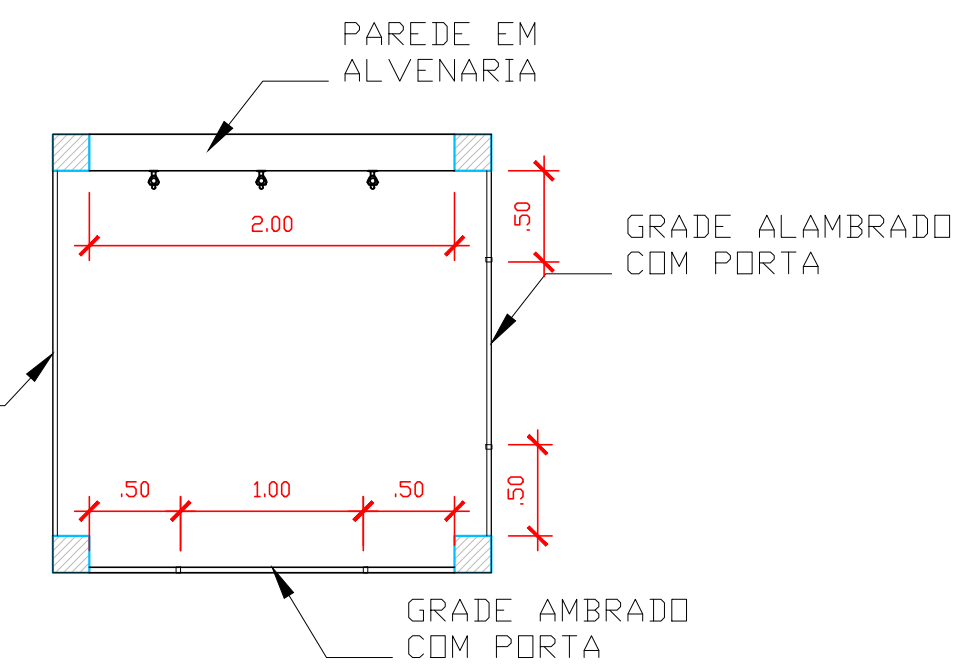


VISTA LATERAL


VISTA FRONTAL

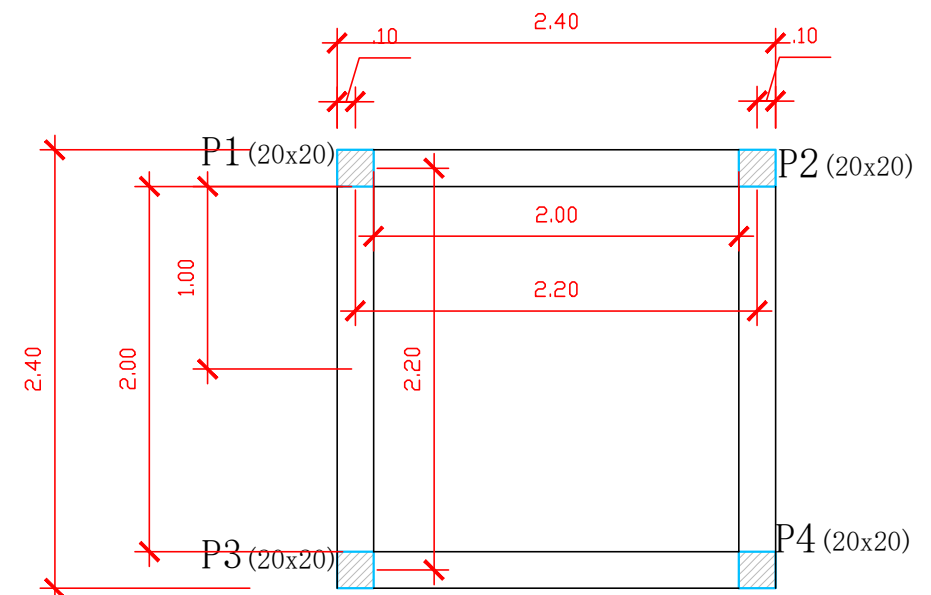


PLANTA BAIXA

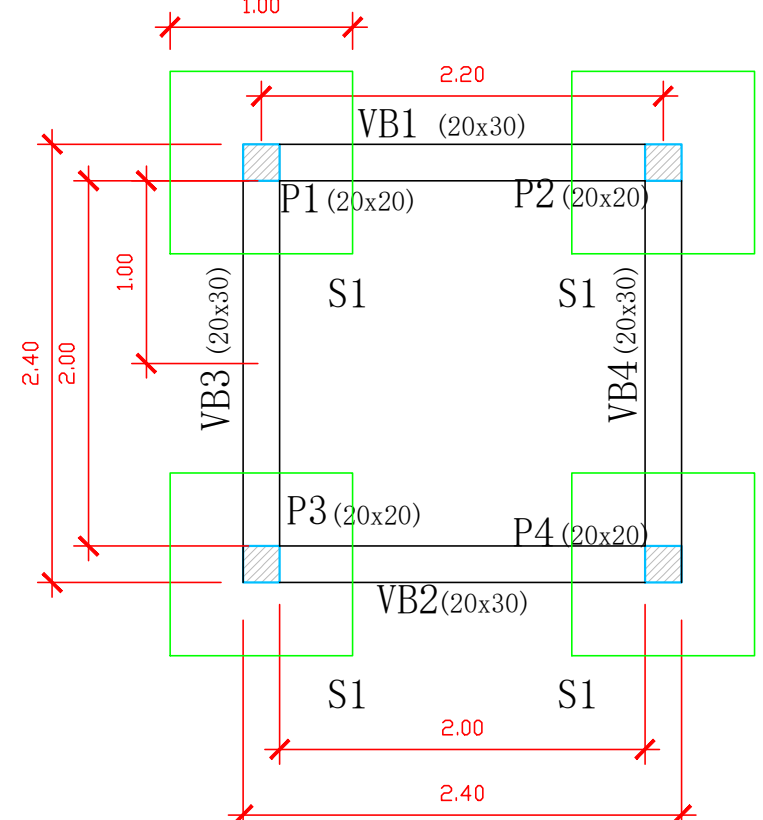


PLANTA FUNDAÇÃO

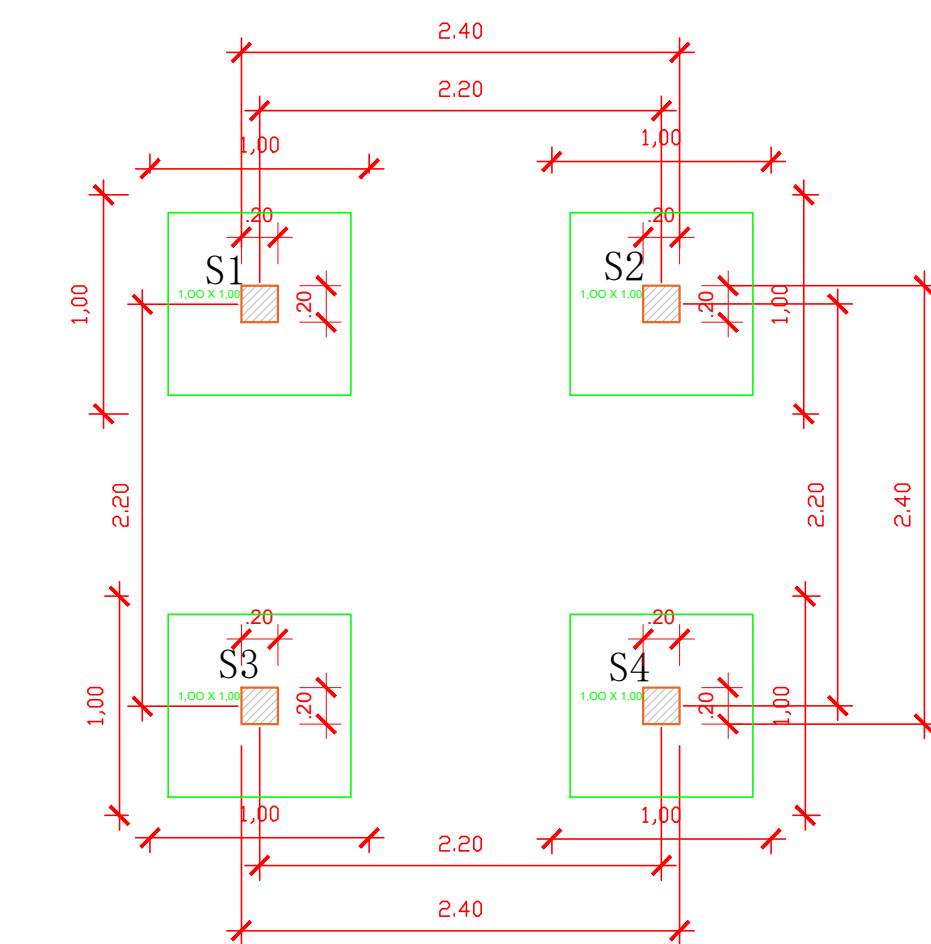

PLANTA LOCAÇÃO

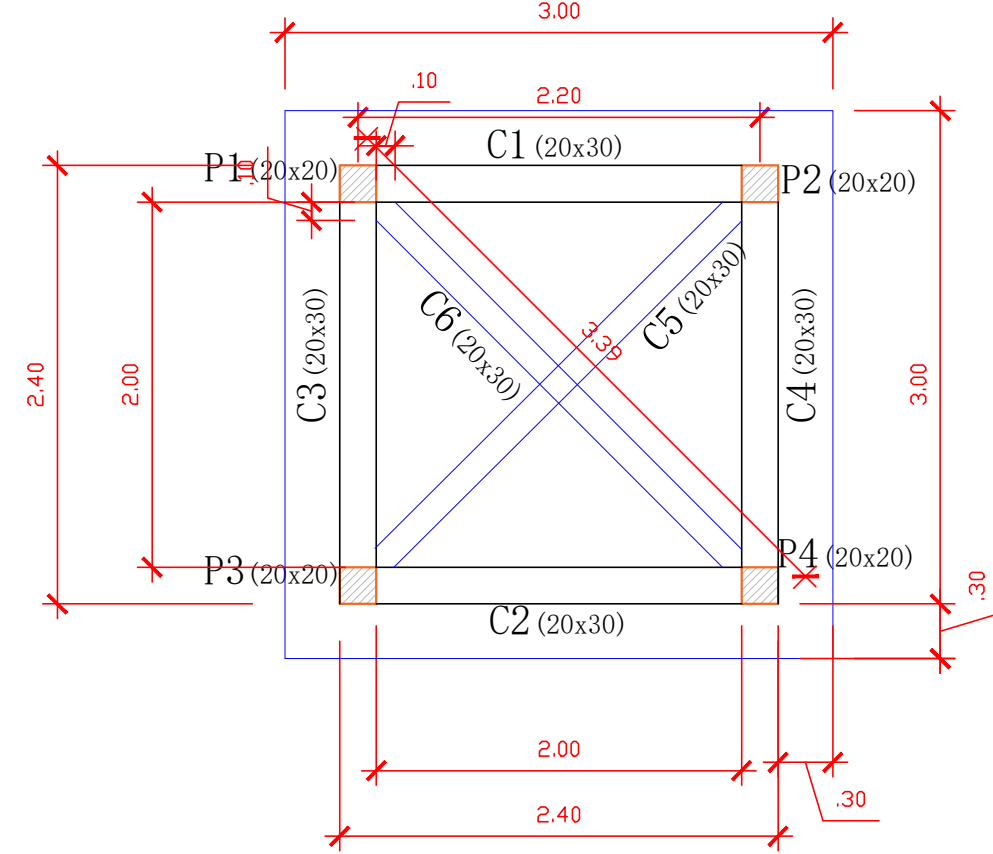

PLANTA BAIXA VIGA LAJE

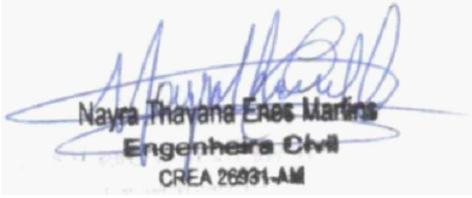RESP. TÉCNICO		BRASÃO:	
			
PROJETO: PERFURAÇÃO DE 8 POÇOS COM RESERVATÓRIO, MURETA DE ABASTECIMENTO E FECHAMENTO LATERAL COM GRADES NO MUNICÍPIO DE BENJAMIN CONSTANT/AM			
CONVENIENTE:		PREFEITURA DE BENJAMIN CONSTANT/AM	
ENDEREÇO:		PREFEITURA DE BENJAMIN CONSTANT/AM	
AUTOR:		ENG. NAYRA THAUANA ENES MARTINS	REGISTRO: 26931-AM
CONTEÚDO:		RESERVATÓRIO	
PREFEITO:		DAVID NUNES BEMERGUY	
ESCALA:		DATA: 2024	
		01/02	