



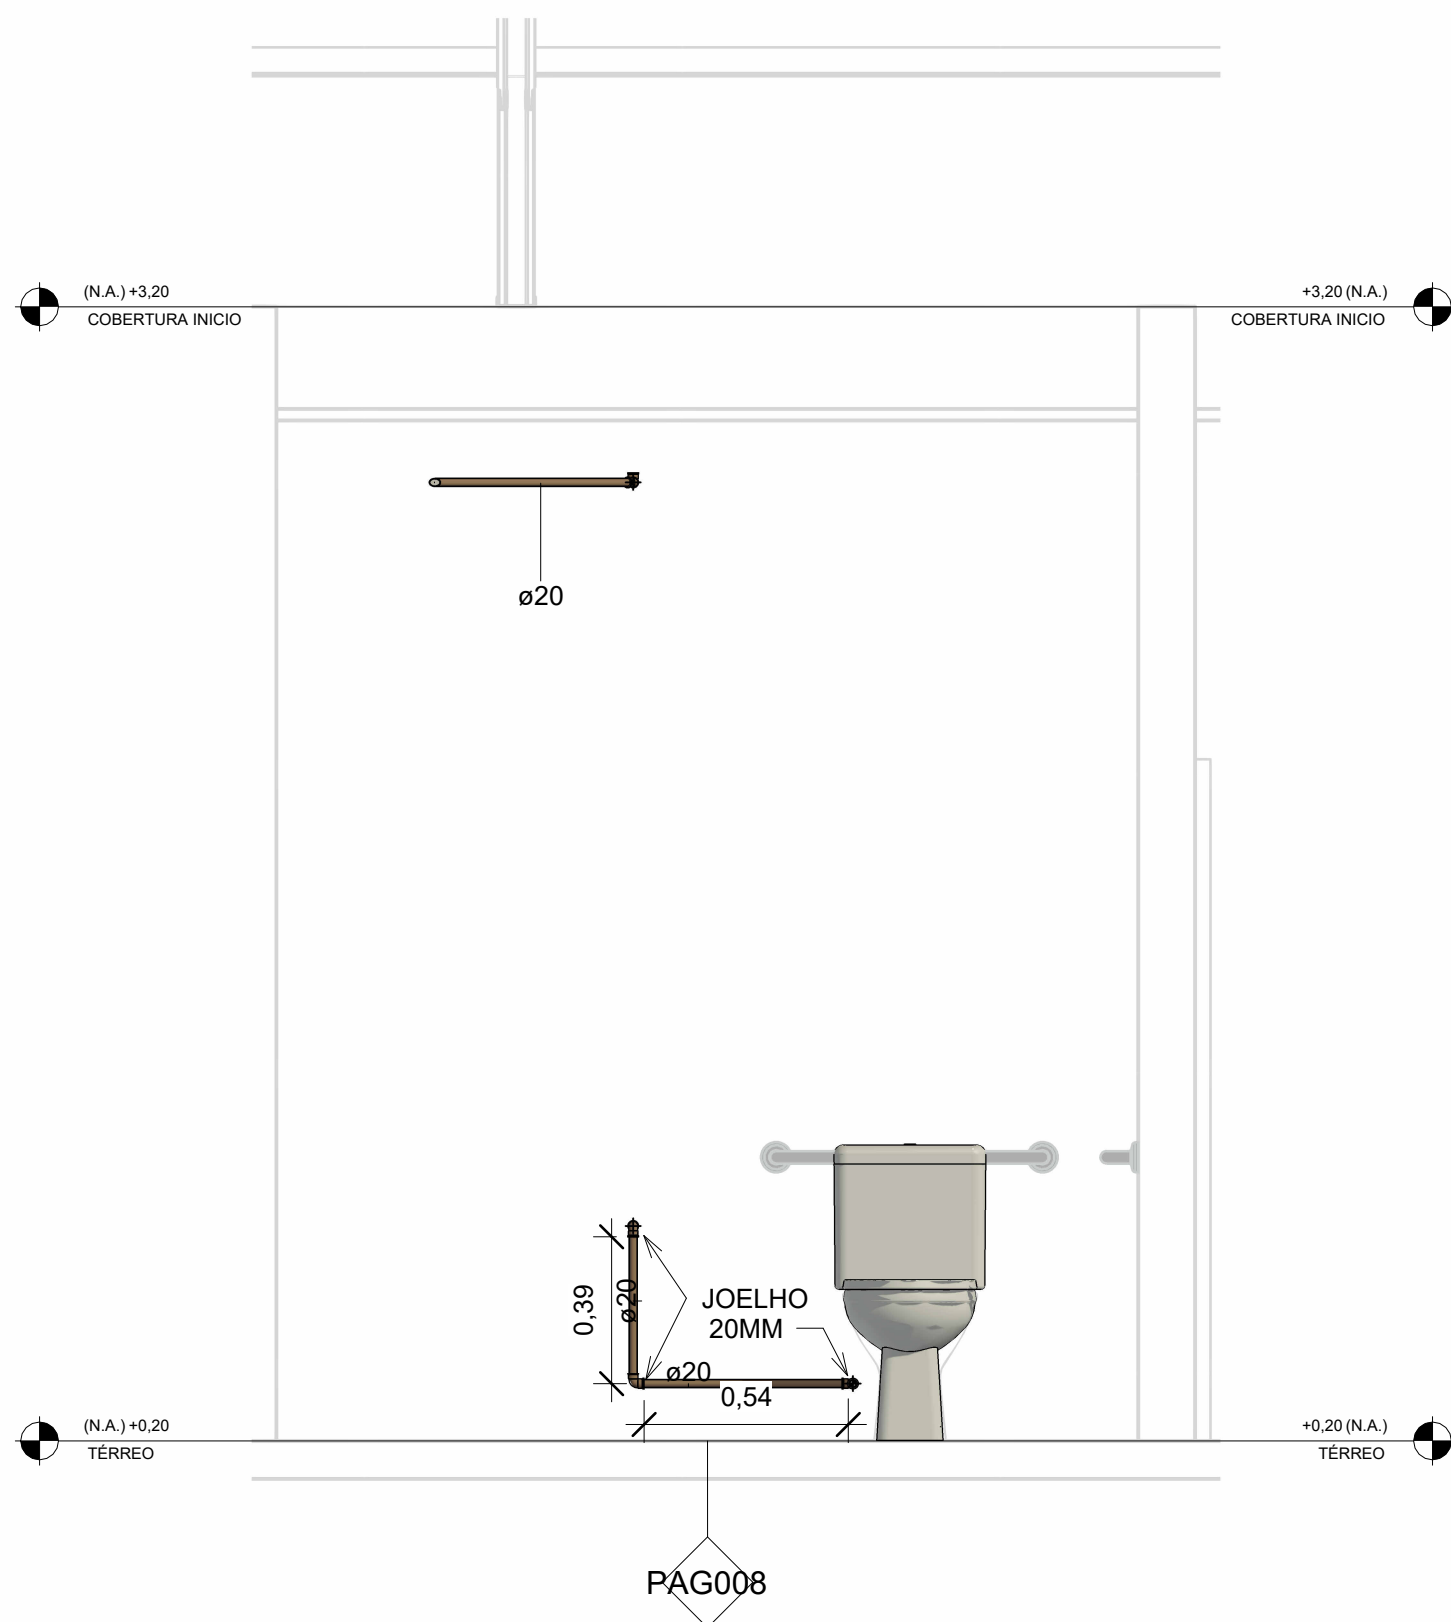

1 BANHEIRO PCD CORTE 1
1 : 20

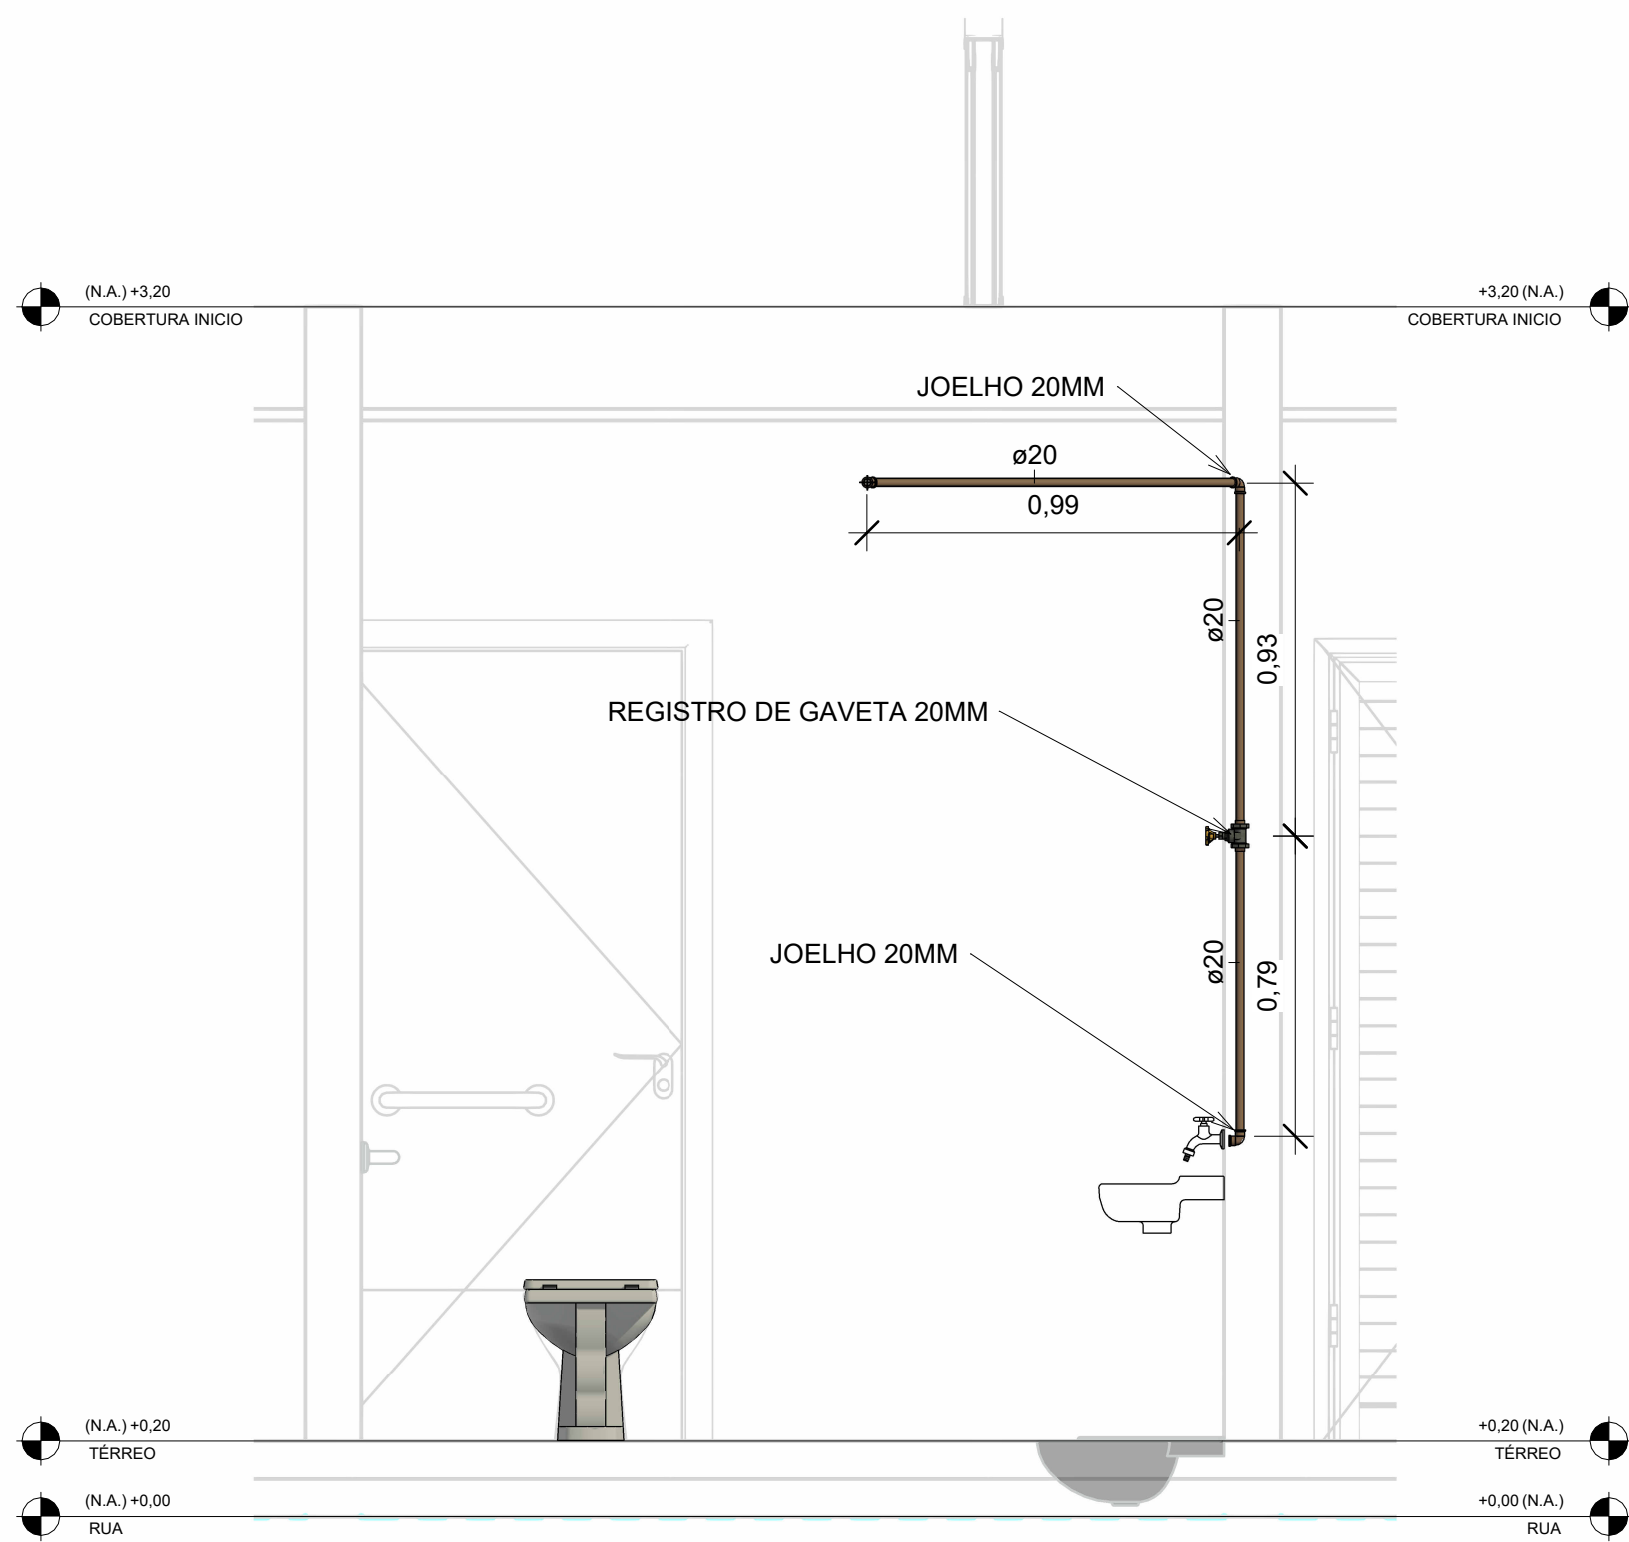


2 BANHEIRO PCD CORTE 2
1 : 20


Conexões para Água Fria			
Quantidade	Descrição	Linha	Código
1	Bucha de Redução Soldável Longa 32x20mm, PVC Marrom, Água Fria - TIGRE	Soldável	REDUÇÃ O
2	Curva 90° Soldável 20mm, PVC Marrom, Água Fria - TIGRE	Soldável	
4	Joelho 45° Soldável 20mm, PVC Marrom, Água Fria - TIGRE	Soldável	
32	Joelho 90° Soldável 20mm, PVC Marrom, Água Fria - TIGRE	Soldável	
3	Joelho 90° Soldável 32mm, PVC Marrom, Água Fria - TIGRE	Soldável	
11	Tê Soldável 20mm, PVC Marrom, Água Fria - TIGRE	Soldável	
2	Tê Soldável 32mm, PVC Marrom, Água Fria - TIGRE	Soldável	

Registros e Válvulas			
Quantidade	Descrição	Size	Fabricante
1	Registro Esfera VS Compacto Soldável 20mm - TIGRE	20,00 mmø-20,00 mmø	© Tigre S/A
1	Registro Esfera VS Soldável 20mm - TIGRE	20,00 mmø-20,00 mmø	© Tigre S/A
2	Registro Esfera VS Soldável 32mm - TIGRE	32,00 mmø-32,00 mmø	© Tigre S/A
6	Registro Gaveta Docol Base JET 30, 3/4" - TIGRE	20,00 mmø-20,00 mmø	© Tigre S/A


Tubos Rígidos		
Comprimento	Descrição	Diâmetro
Tubo Soldável Marrom		
86,08	Tubo Soldável Marrom	20,00 mm
17,45	Tubo Soldável Marrom	32,00 mm

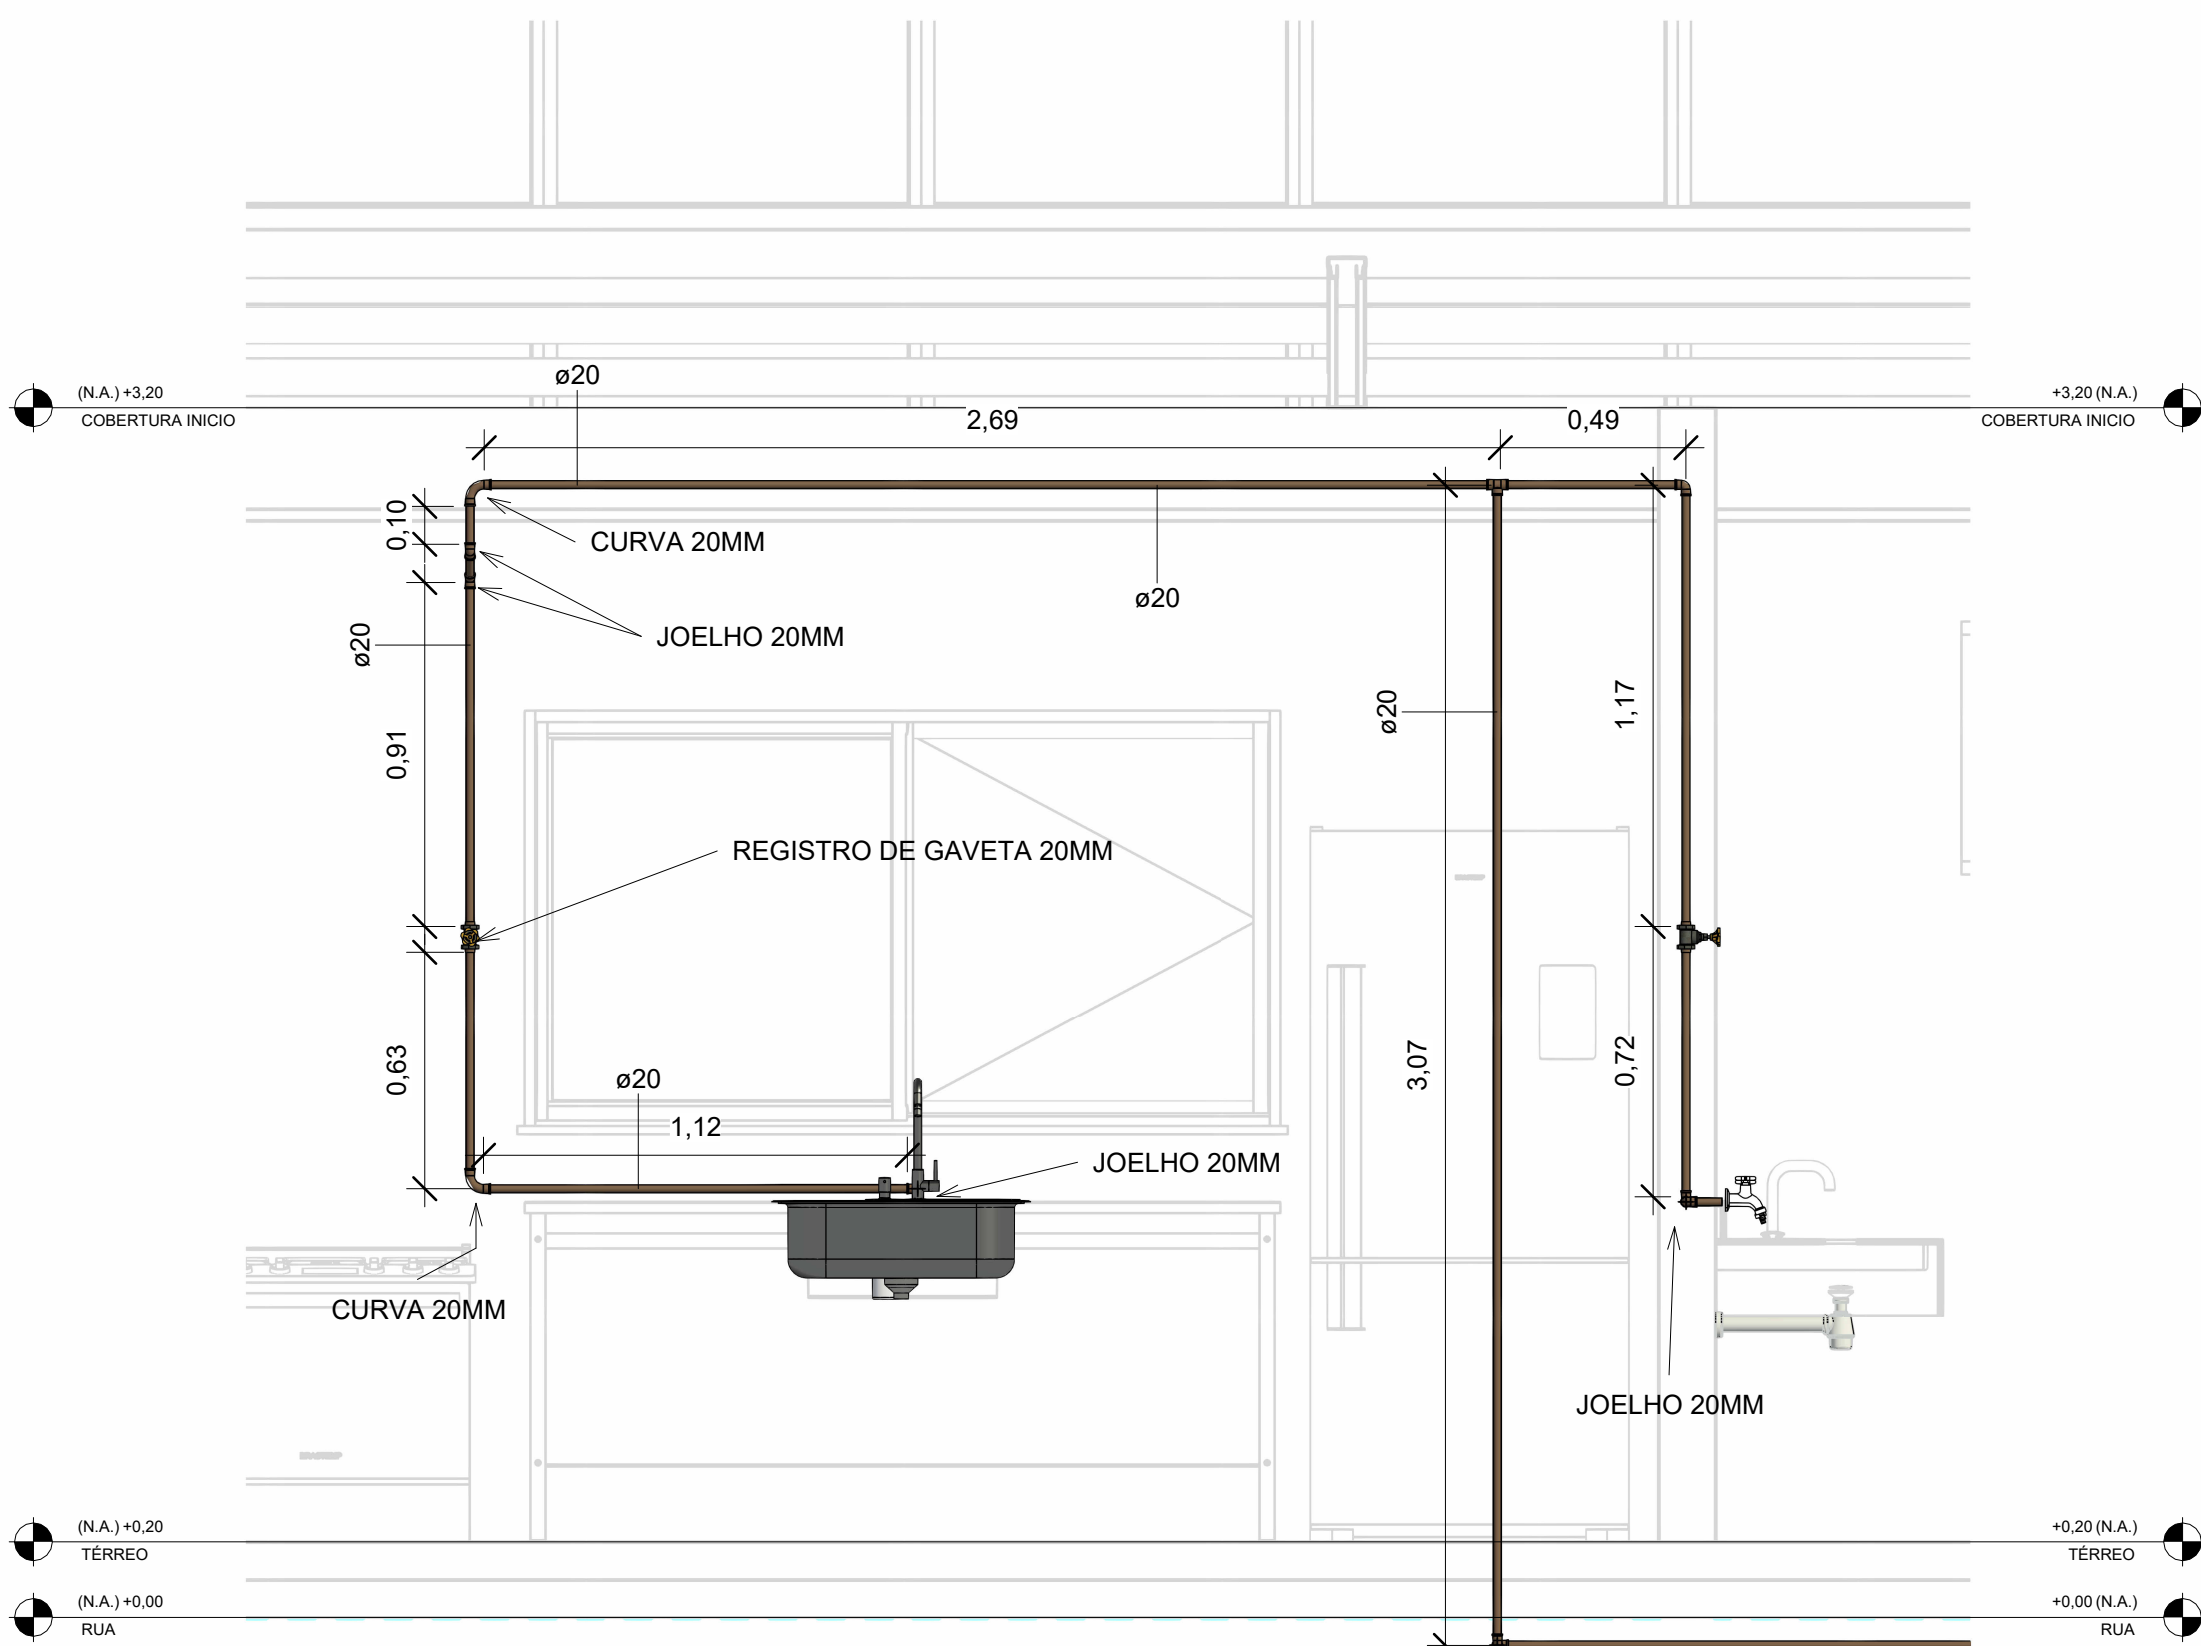

3 COZINHA
1 : 20

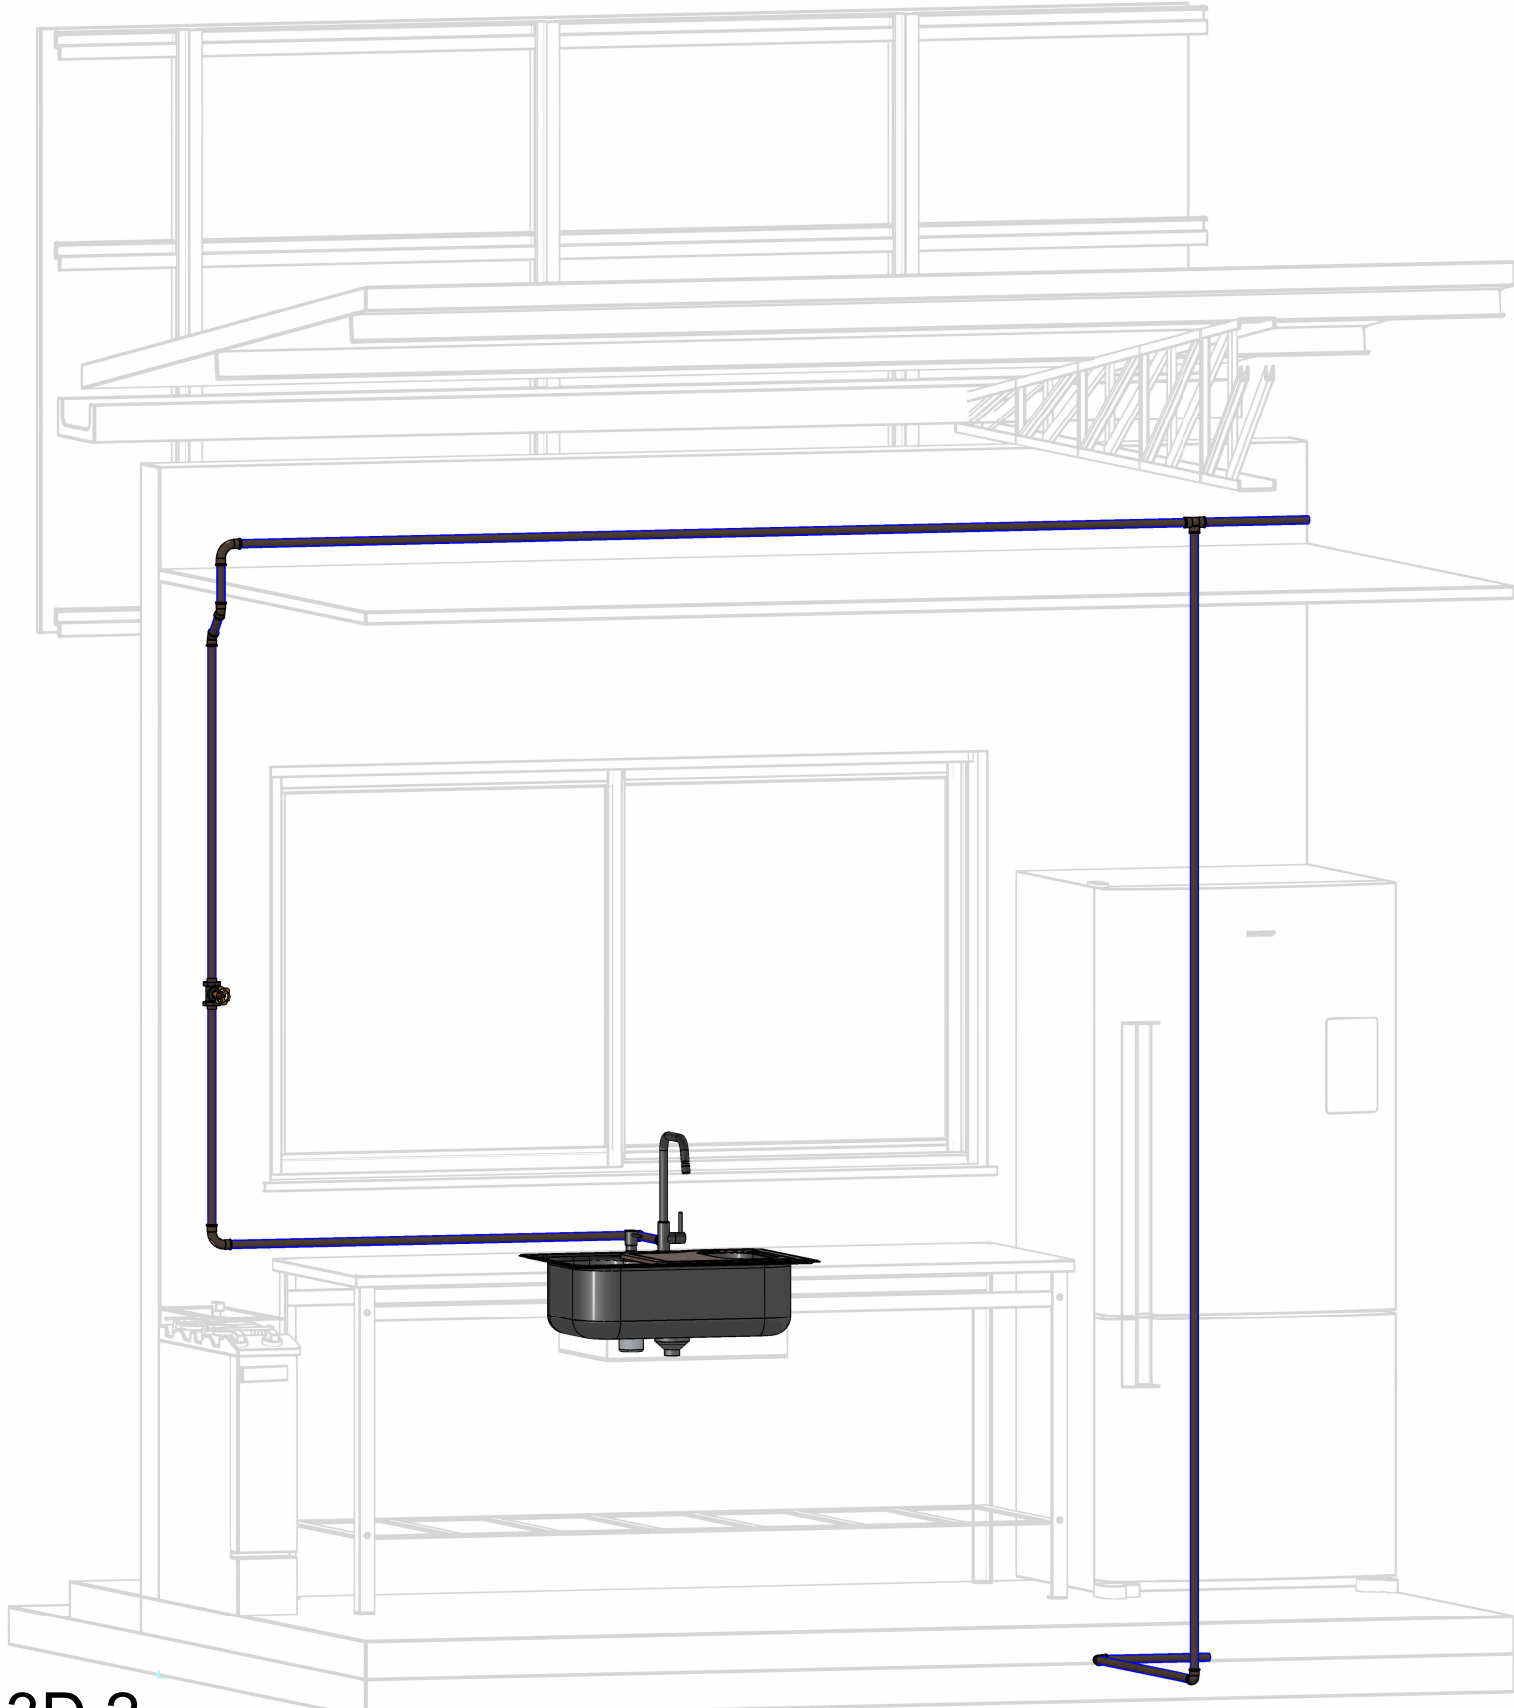

4 3D 2

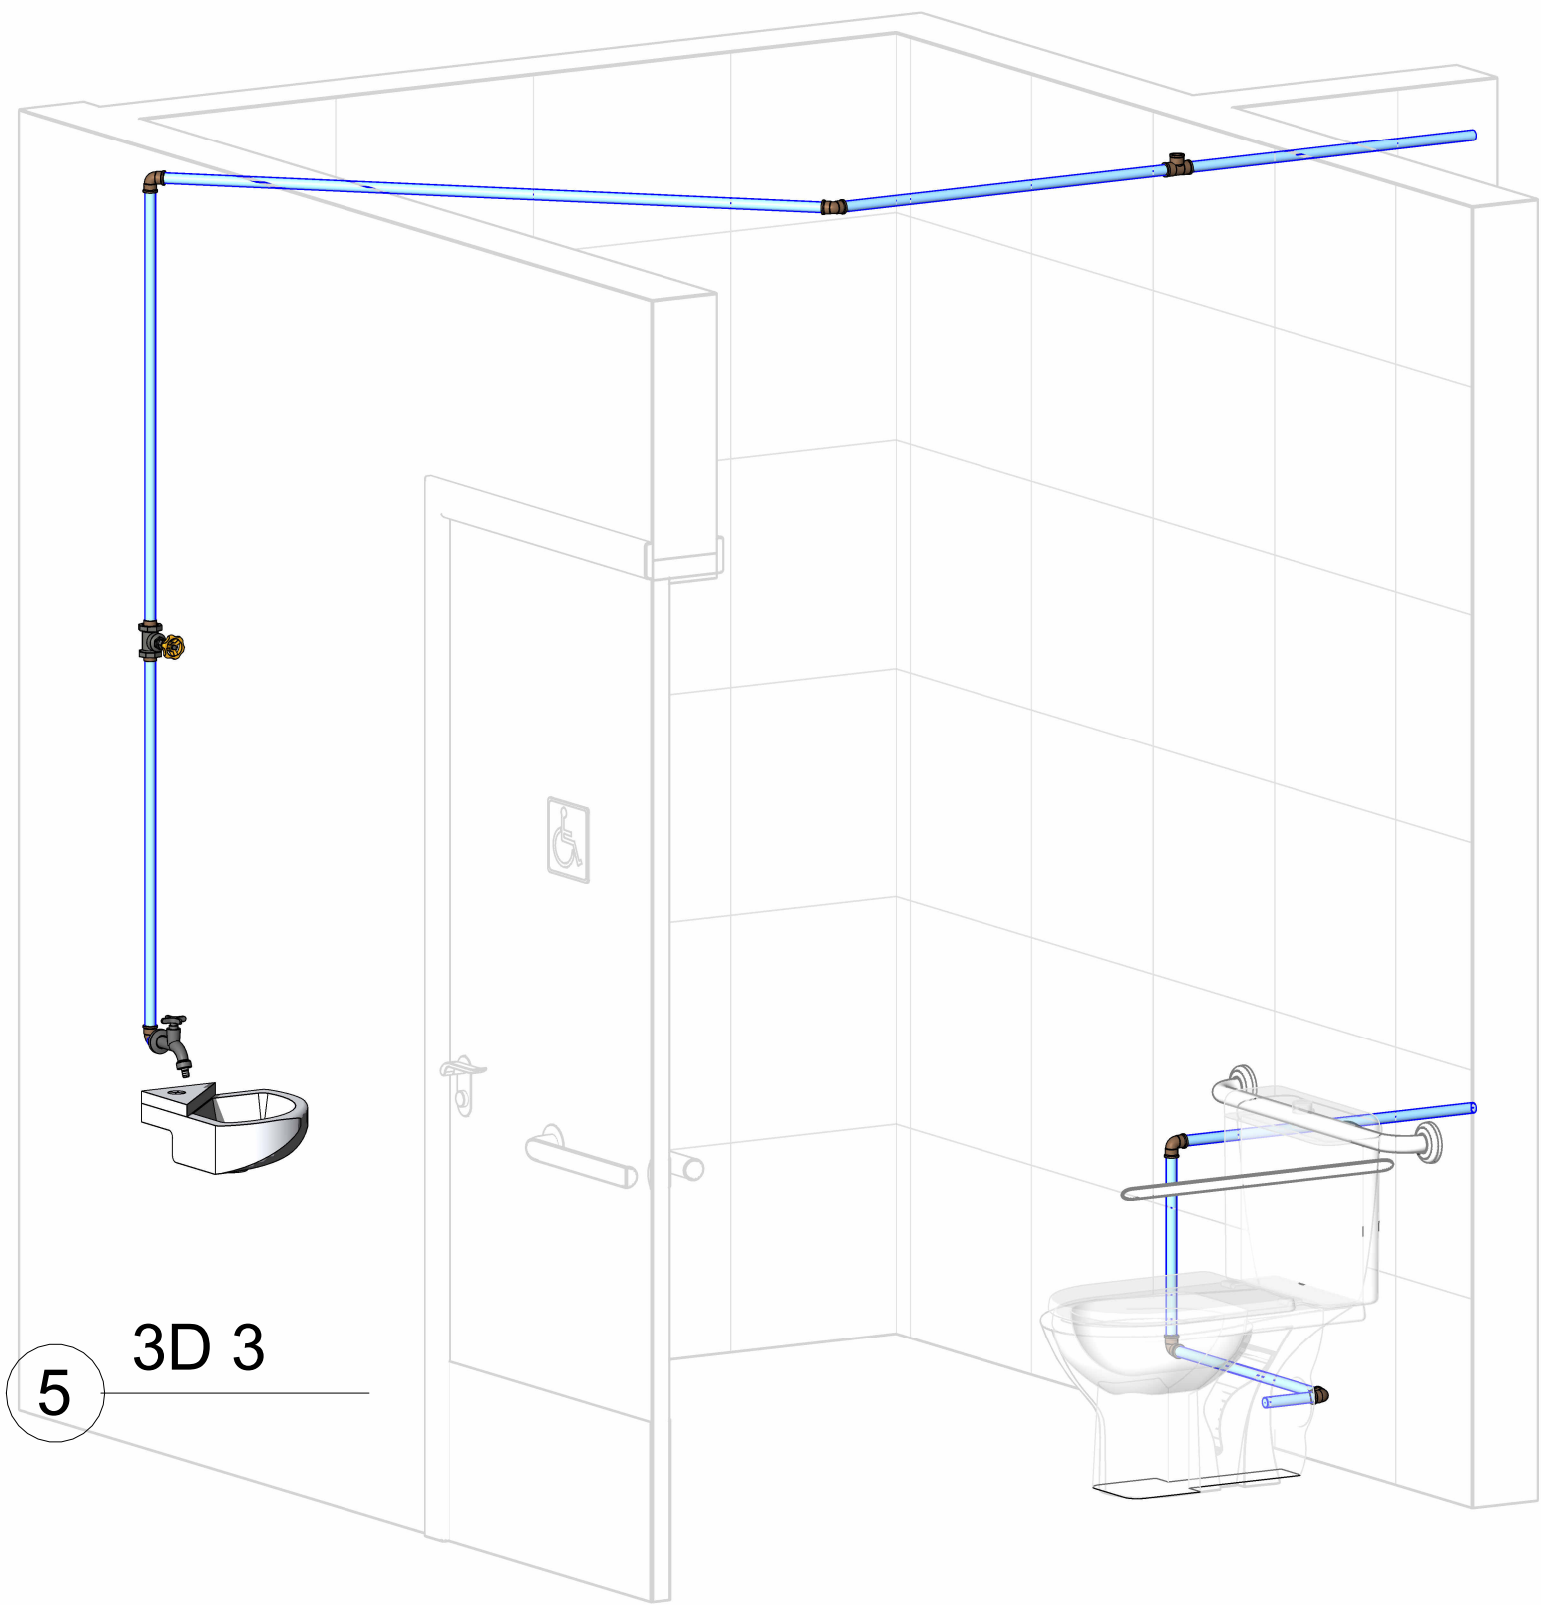


5 3D 3

Prefeitura Municipal de Benjamin Constant-AM
Secretaria Municipal de Obras e Urbanismo

APROVADO

O projeto está em conformidade com as leis municipais e normas da ABNT

Data: 04/2025

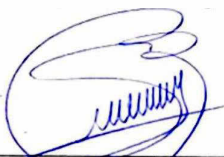
SEMEIDE BERMEGUY PORTO
Prefeito Municipal de Benjamin Constant- AM
Semeide Bermeguy
Prefeito Municipal


Nayra Thauana Enes Martins
Engenheira Civil
CREA 26931 - AM

PROPRIETÁRIO: PREFEITURA MUNICIPAL DE BENJAMIN CONSTANT/AM		
PREFEITO: SEMEIDE BERMEGUY		
AUTOR DO PROJETO: ENG. NAYRA THAUANA ENES MARTINS		
OBRA: CONSTRUÇÃO DE ESCOLA COM 02 (DUAS) SALAS DE AULA NA ZONA RURAL DO MUNICÍPIO DE BENJAMIN CONSTANT/AM.		
TÍTULO: DETALHAMENTO HIDRÁULICO		
LOCAL: MUNICÍPIO DE BENJAMIN CONSTANT - AM.		
ÁREA CONSTRUÍDA: 231,99M²	TÍTULO: DETALHAMENTO HIDRÁULICO	PRANCHA: P04
ESCALA: INDICADA	DESENHO: NAYRA THAUANA	DATA: 2025
RESPONSÁVEL TÉCNICO: 	AUTOR DO PROJETO: 	