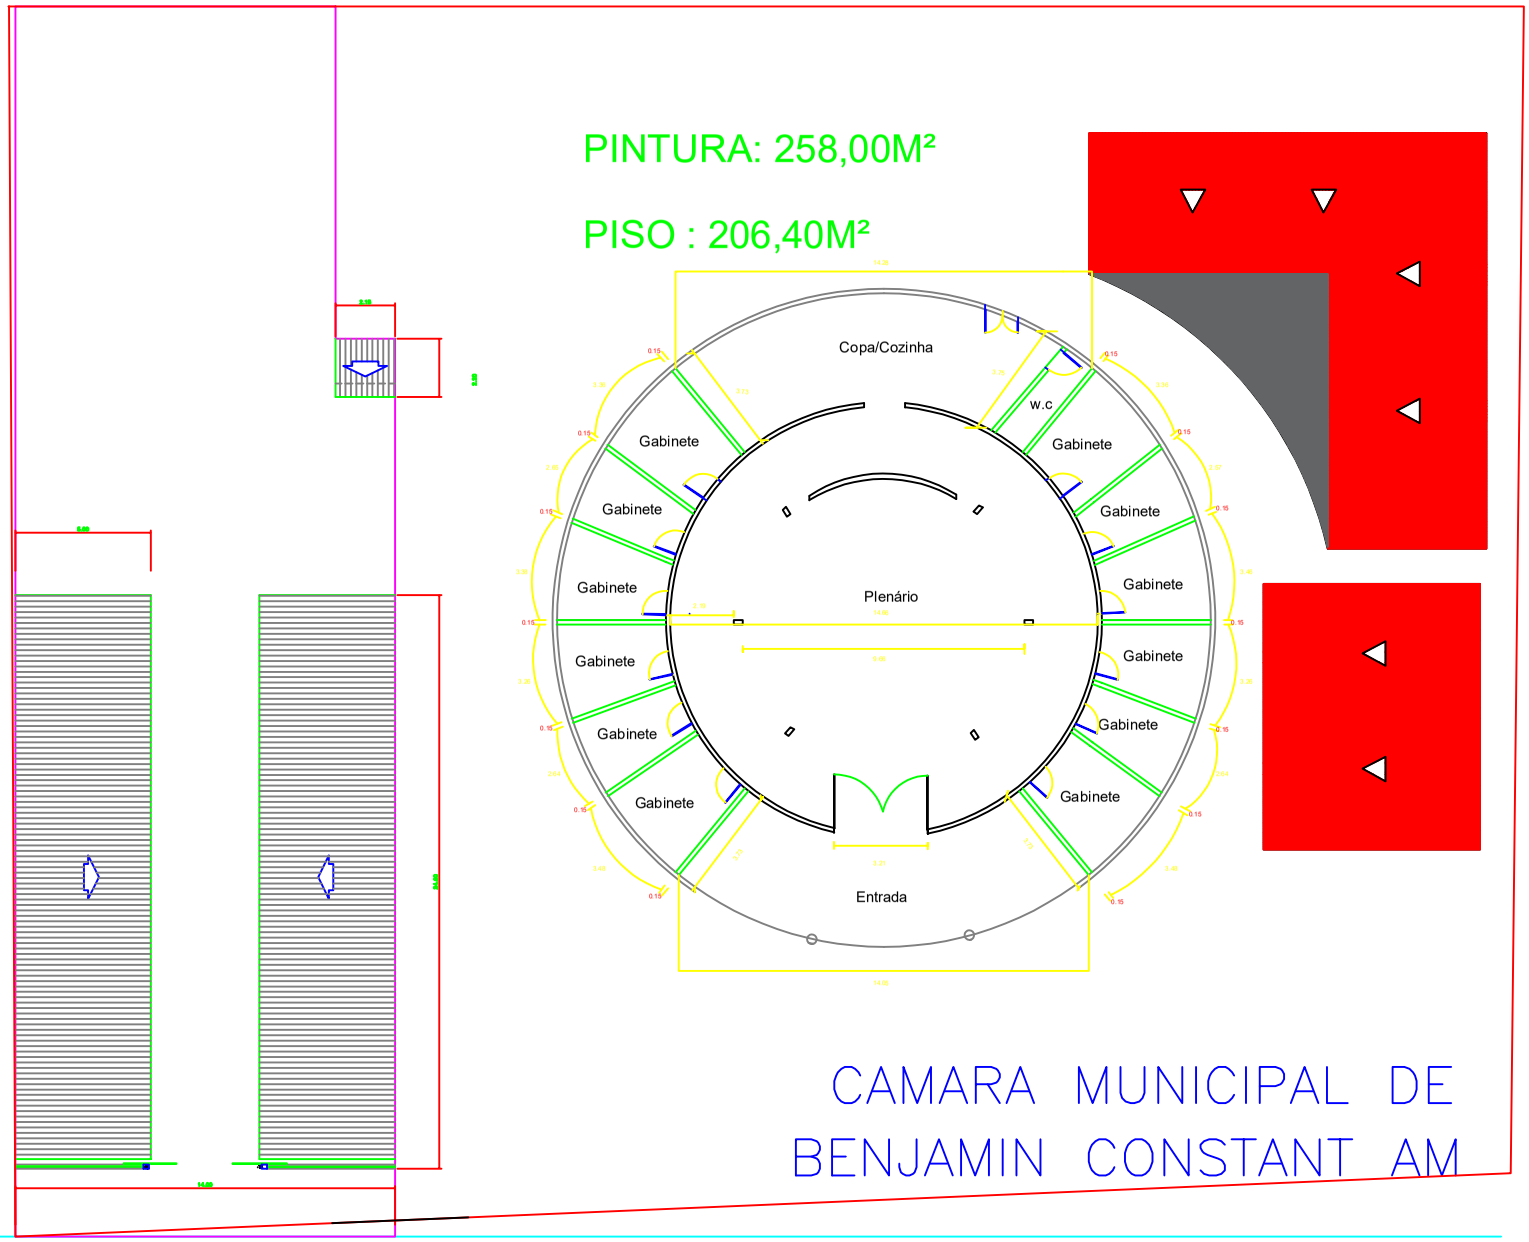


SEMAE - PMBC
SETOR DE ENGENHARIA

DESCRIMINAÇÃO DA PLANTA

SITUAÇÃO E LOCAÇÃO

PROJETO:
PLANTA BAIXA DO ESTACIONAMENTO DA CAMARA MUNICIPAL

ENDEREÇO:
MUNICIPIO DE BENJAMIN CONSTANT / AM

PROPRIETÁRIO
PREFEITURA MUNICIPAL DE BENJAMIN CONSTANT - AM
CNPJ: 04.243.978/0001-35

PREFEITO:
SEMEIDE BERMEGUY PORTO

DESENHO / RESPONSÁVEL TÉCNICO:
CAIQUE DA CRUZ FREIRES
ENG. CIVIL - CREA 25801

DATA:
AGOSTO DE 2026

FOLHA: 01/11

ESCALA:
INDICADA